


Planul geometric al terenurilor
corectate din sat. Popestii de Jos
sectorul cadastral 101

Raionul cadastral 3633

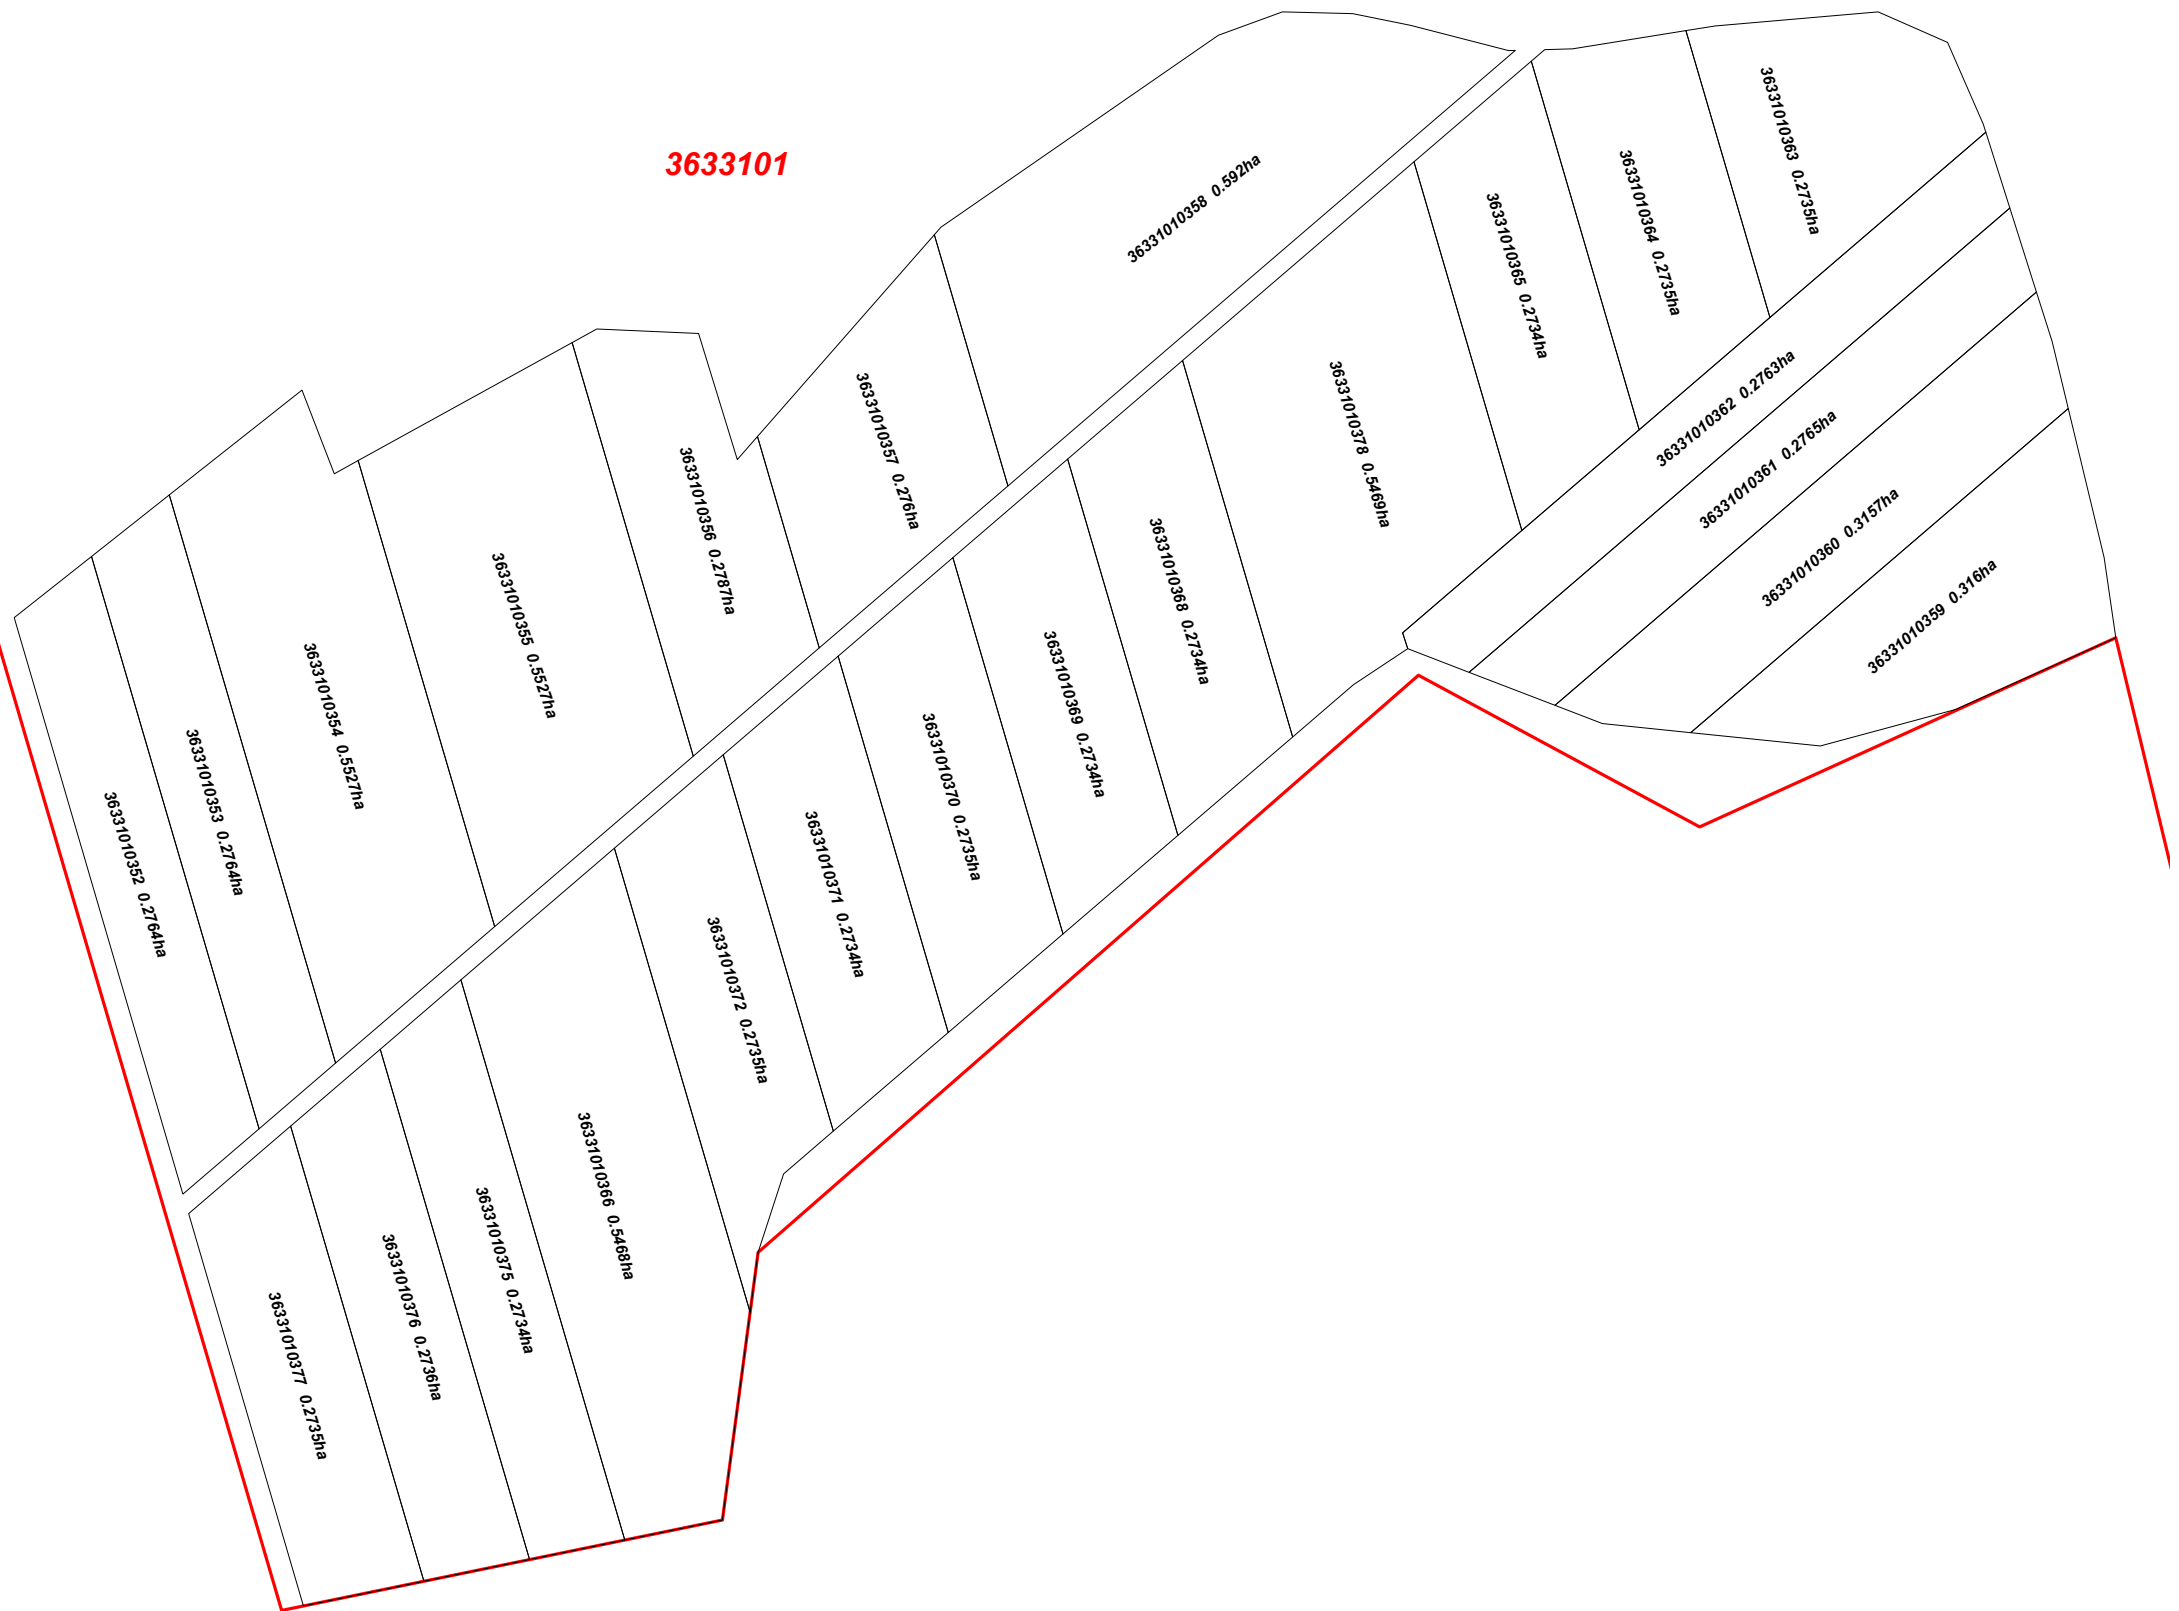

Semne Conventionale

36331010377
0.2735ha - teren corectat in urma lucrarilor cadastrale de
corectare a erorilor

3624101 - HCsectoare

Scara 1:1700