


PLANUL GEOMETRIC

sector cadastral 1710202

satul Andrușul de Jos, r-ul Cahul

APROBAT:
 Decizia Consiliului Local Andrușul de Jos
 Nr. _____ din _____ 2023

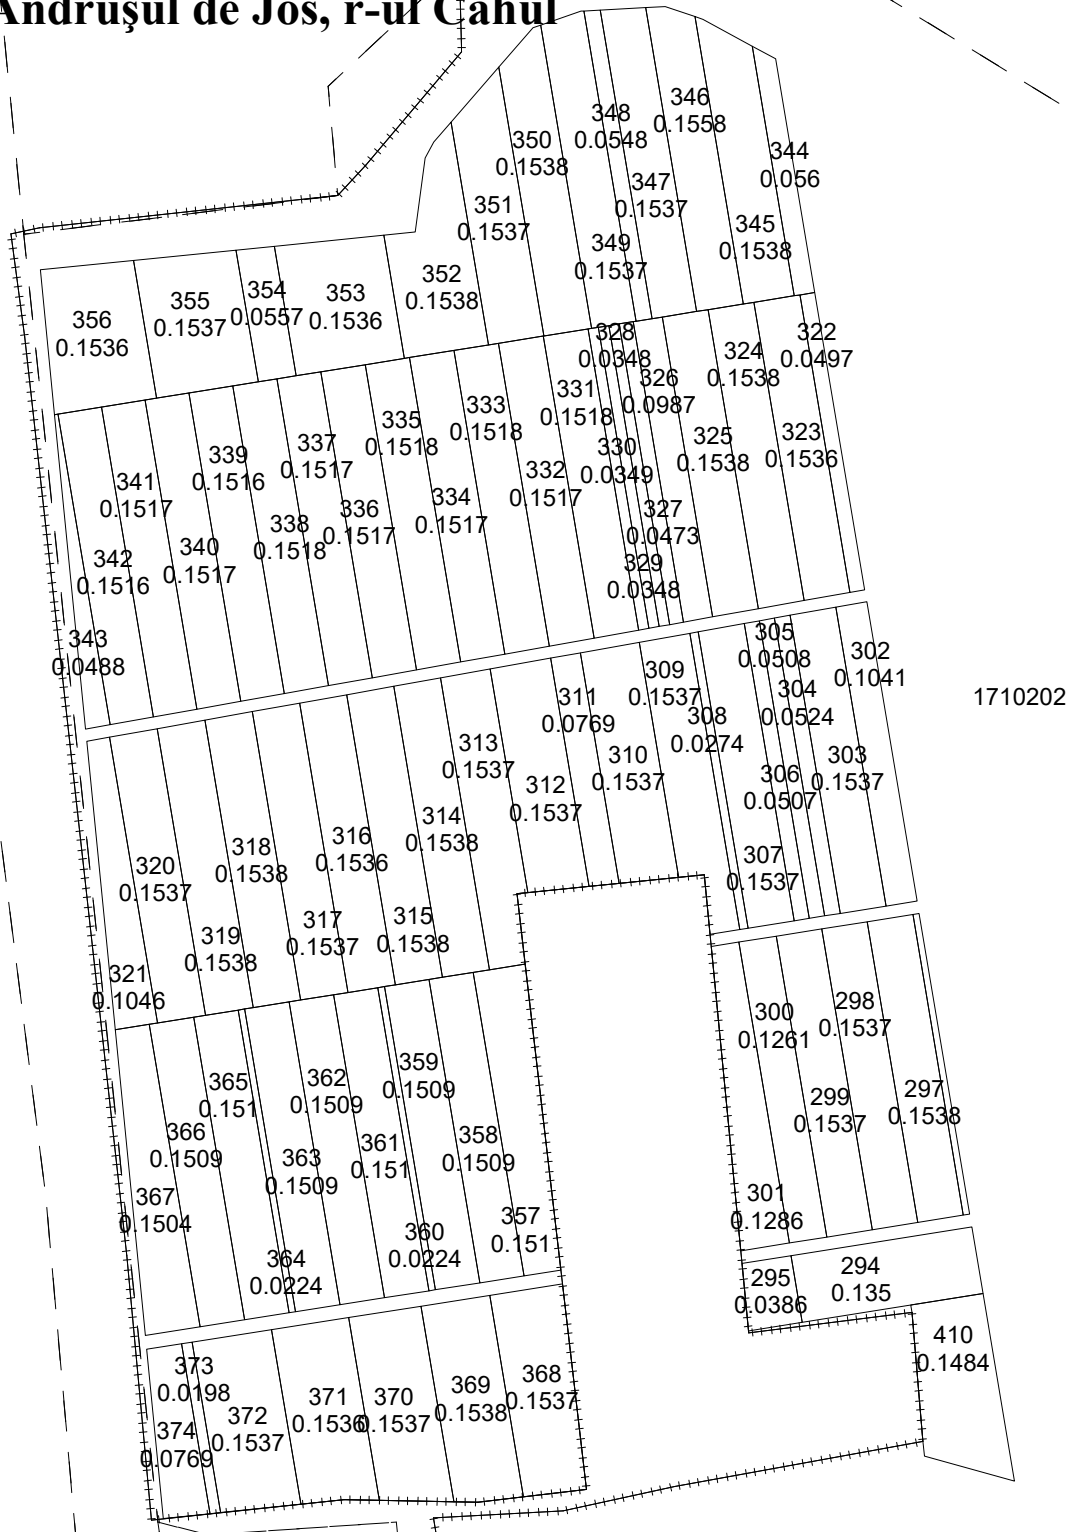

1710105

1710202

Cahul

COORDONAT:		EXECUTANT	
		„COMERZAN-LATIFUNDIAR” S.R.L.	
		Tipul lucrării: Corectarea erorilor	
		Amplasarea bunului: sat. Andrușul de Jos, r-ul Cahul	
Primar sat. Andrușul de Jos, r-ul Cahul	Conducător / Verificat	_____	N.Comerzan Numele, prenumele
	Executant: Certificat: seria/ nr./data	_____	I.Comerzan nr.0063 din 31.05.2019
Specialist în reglementarea regimului proprietatii funciare	Data elaborării:	Sistem de coordonate: MOLDREF 99	SCARA: 1: 2500
	data inspectării în teren		