


PLANUL GEOMETRIC

sector cadastral 1721303

satul Cucoara, r-nul Cahul

APROBAT:
Decizia Consiliului Local Cucoara
Nr. din 2023

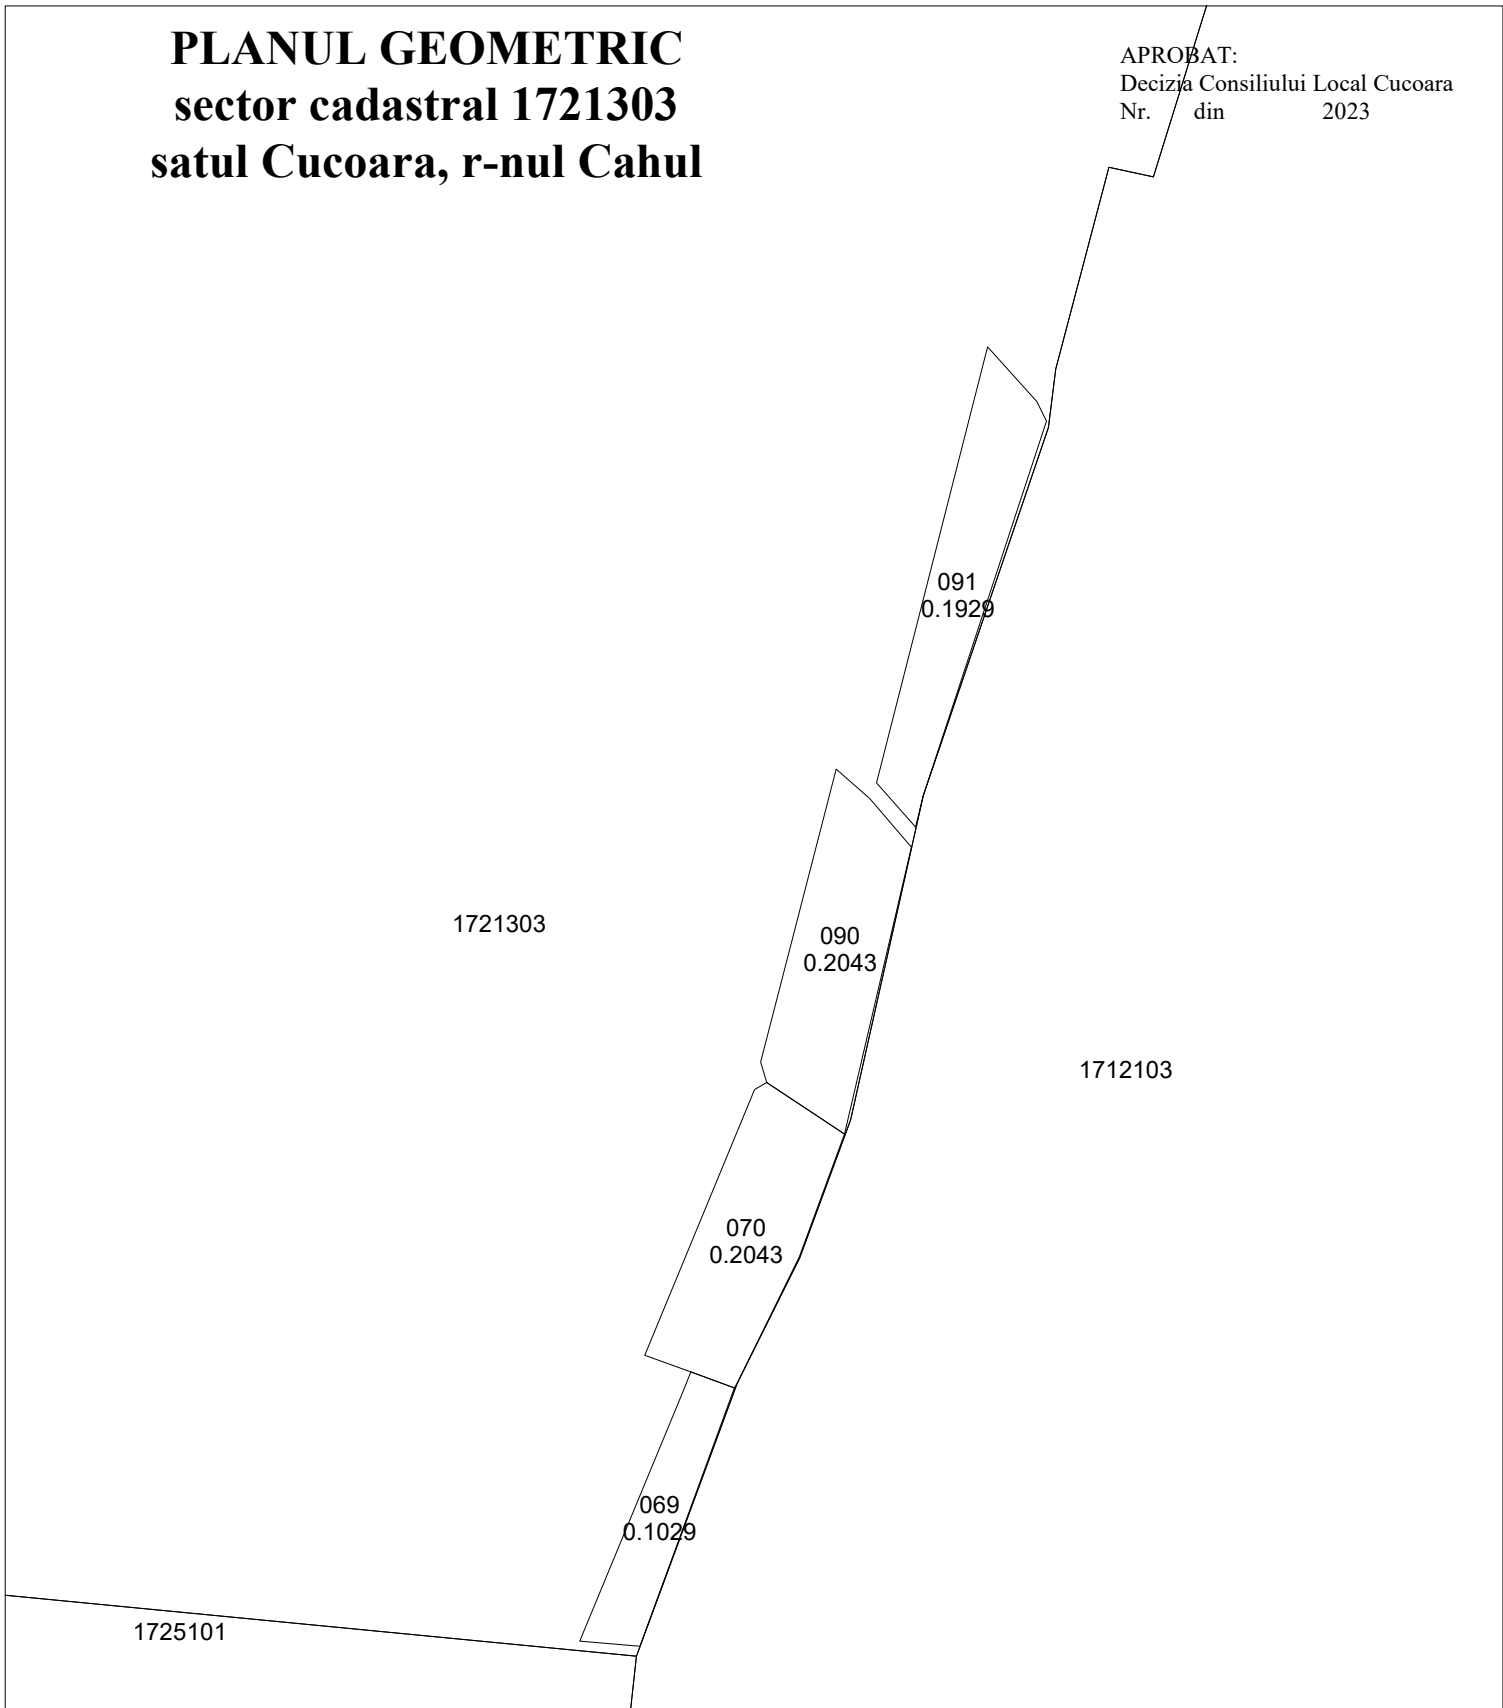

COORDONAT:		EXECUTANT	
		„COMERZAN-LATIFUNDIAR” S.R.L.	
		Tipul lucrării: Corectarea erorilor	
		Amplasarea bunului: sat. Cucoara r-nul Cahul	
Primar sat. Cucoara r-nul Cahul	Conducător / Verificat	_____	N.Comerzan Numele, prenumele
	Executant: Certificat: seria/ nr./data	_____	I.Comerzan nr.0063 din 31.05.2019
Specialist în reglementarea regimului proprietatii funciare	Data elaborării:	Sistem de coordonate: MOLDREF 99	SCARA: 1: 2000
	_____	data inspectării în teren	