


**PLANUL GEOMETRIC**  
**sector cadastral 1734102**  
**satul Moscovei, r-nul Cahul**

APROBAT:  
 Decizia Consiliului Local Moscovei  
 Nr. din 2023

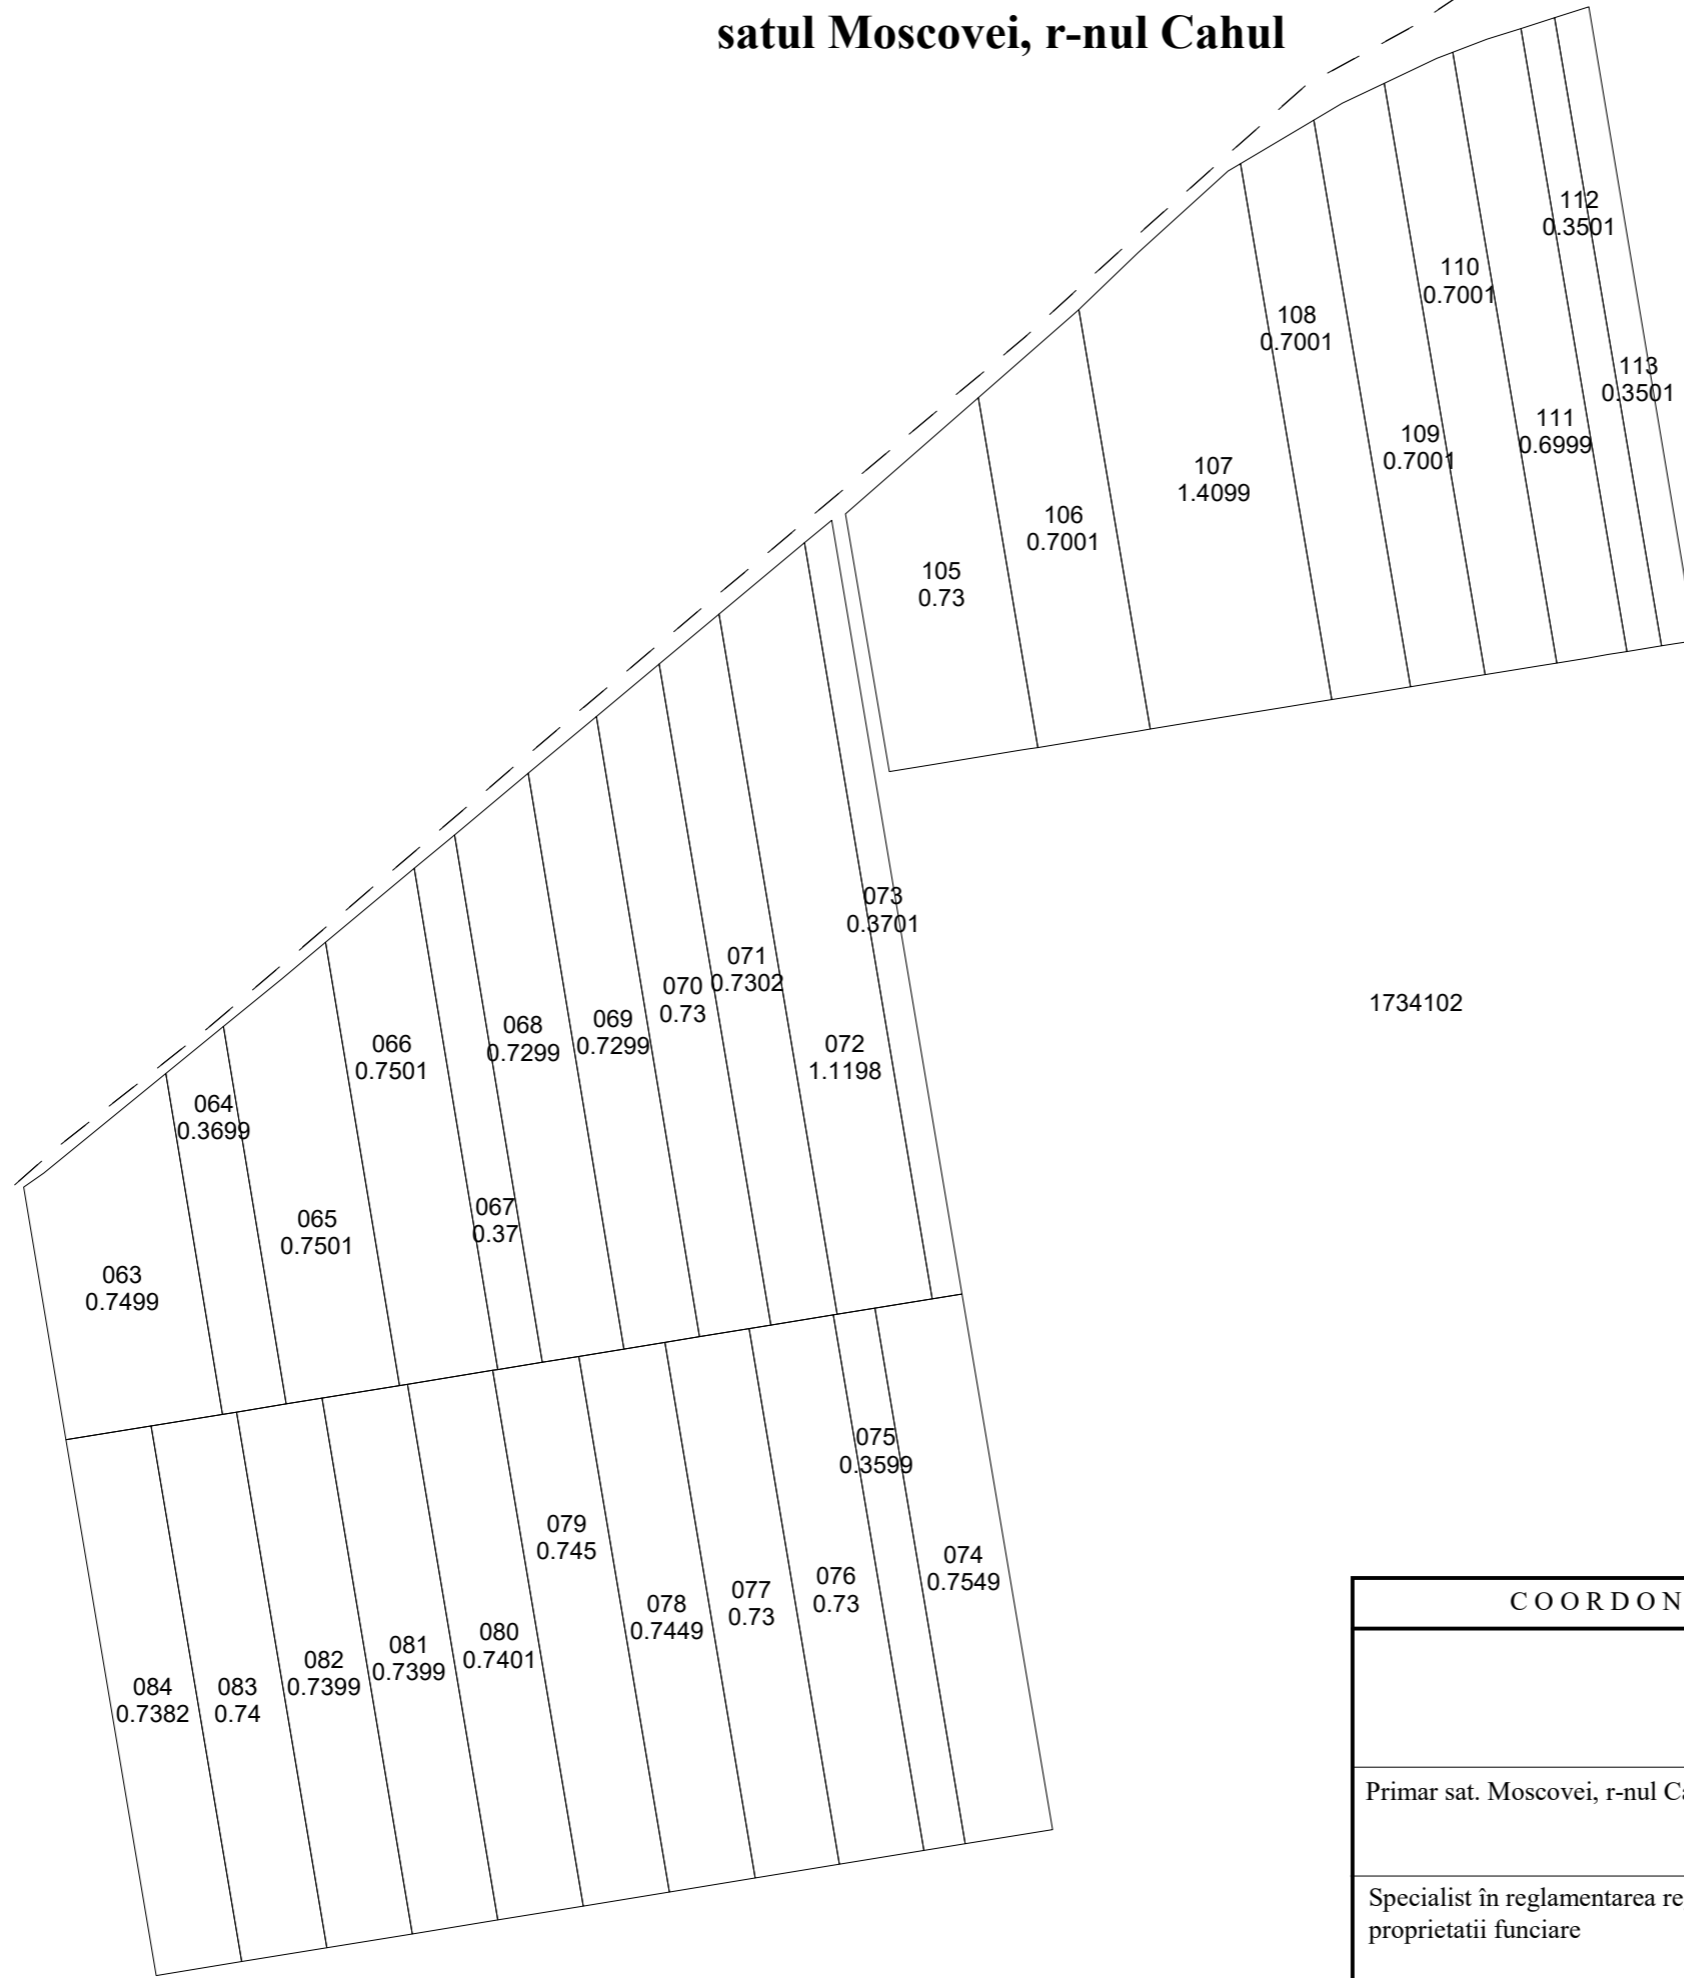

COORDONAT:		EXECUTANT	
		„COMERZAN-LATIFUNDIAR” S.R.L.	
		Tipul lucrării: Corectarea erorilor	
		Amplasarea bunului: sat. Moscovei, r-nul Cahul	
Primar sat. Moscovei, r-nul Cahul	Conducător / Verificat	_____	<b>N.Comerzan</b> Numele, prenumele
	Executant:	_____	<b>I.Comerzan</b>
Specialist în reglementarea regimului proprietatii funciare	Certificat: seria/ nr./data	_____	nr.0063 din 31.05.2019
	Data elaborării:	Sistem de coordonate:	SCARA:
	_____	<b>MOLDREF 99</b>	<b>1: 3000</b>
	data inspectării în teren		