

PLANUL GEOMETRIC


sector cadastral 1734104

satul Moscovei, r-nul Cahul

APROBAT:
Decizia Consiliului Local Moscovei
Nr. din 2023

1734104

1734103

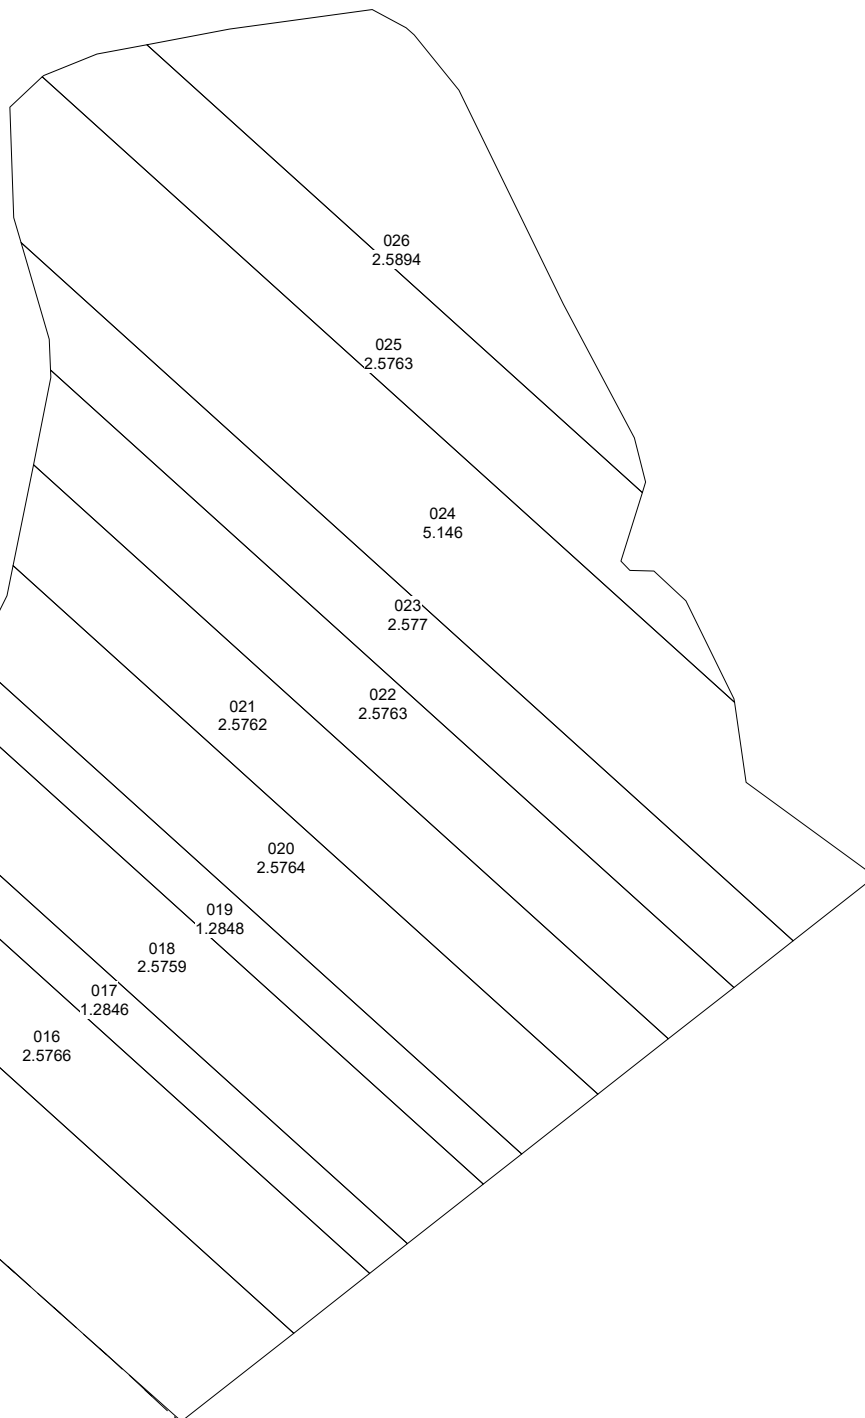

COORDONAT:		EXECUTANT	
		„COMERZAN-LATIFUNDIAR” S.R.L.	
		Tipul lucrării: Corectarea erorilor	
		Amplasarea bunului: sat. Moscovei, r-nul Cahul	
Primar sat. Moscovei, r-nul Cahul	Conducător / Verificat	_____	N.Comerzan Numele, prenumele
	Executant: Certificat: seria/ nr./data	_____	I.Comerzan nr.0063 din 31.05.2019
Specialist în reglementarea regimului proprietatii funciare	Data elaborării:	Sistem de coordonate: MOLDREF 99	SCARA: 1: 4500
	data inspectării în teren		