


PLANUL GEOMETRIC 1719205
sector cadastral 1719206
or. Cahul r-nul Cahul

APROBAT:
 Decizia Consiliului Local Cahul
 Nr. din 2023

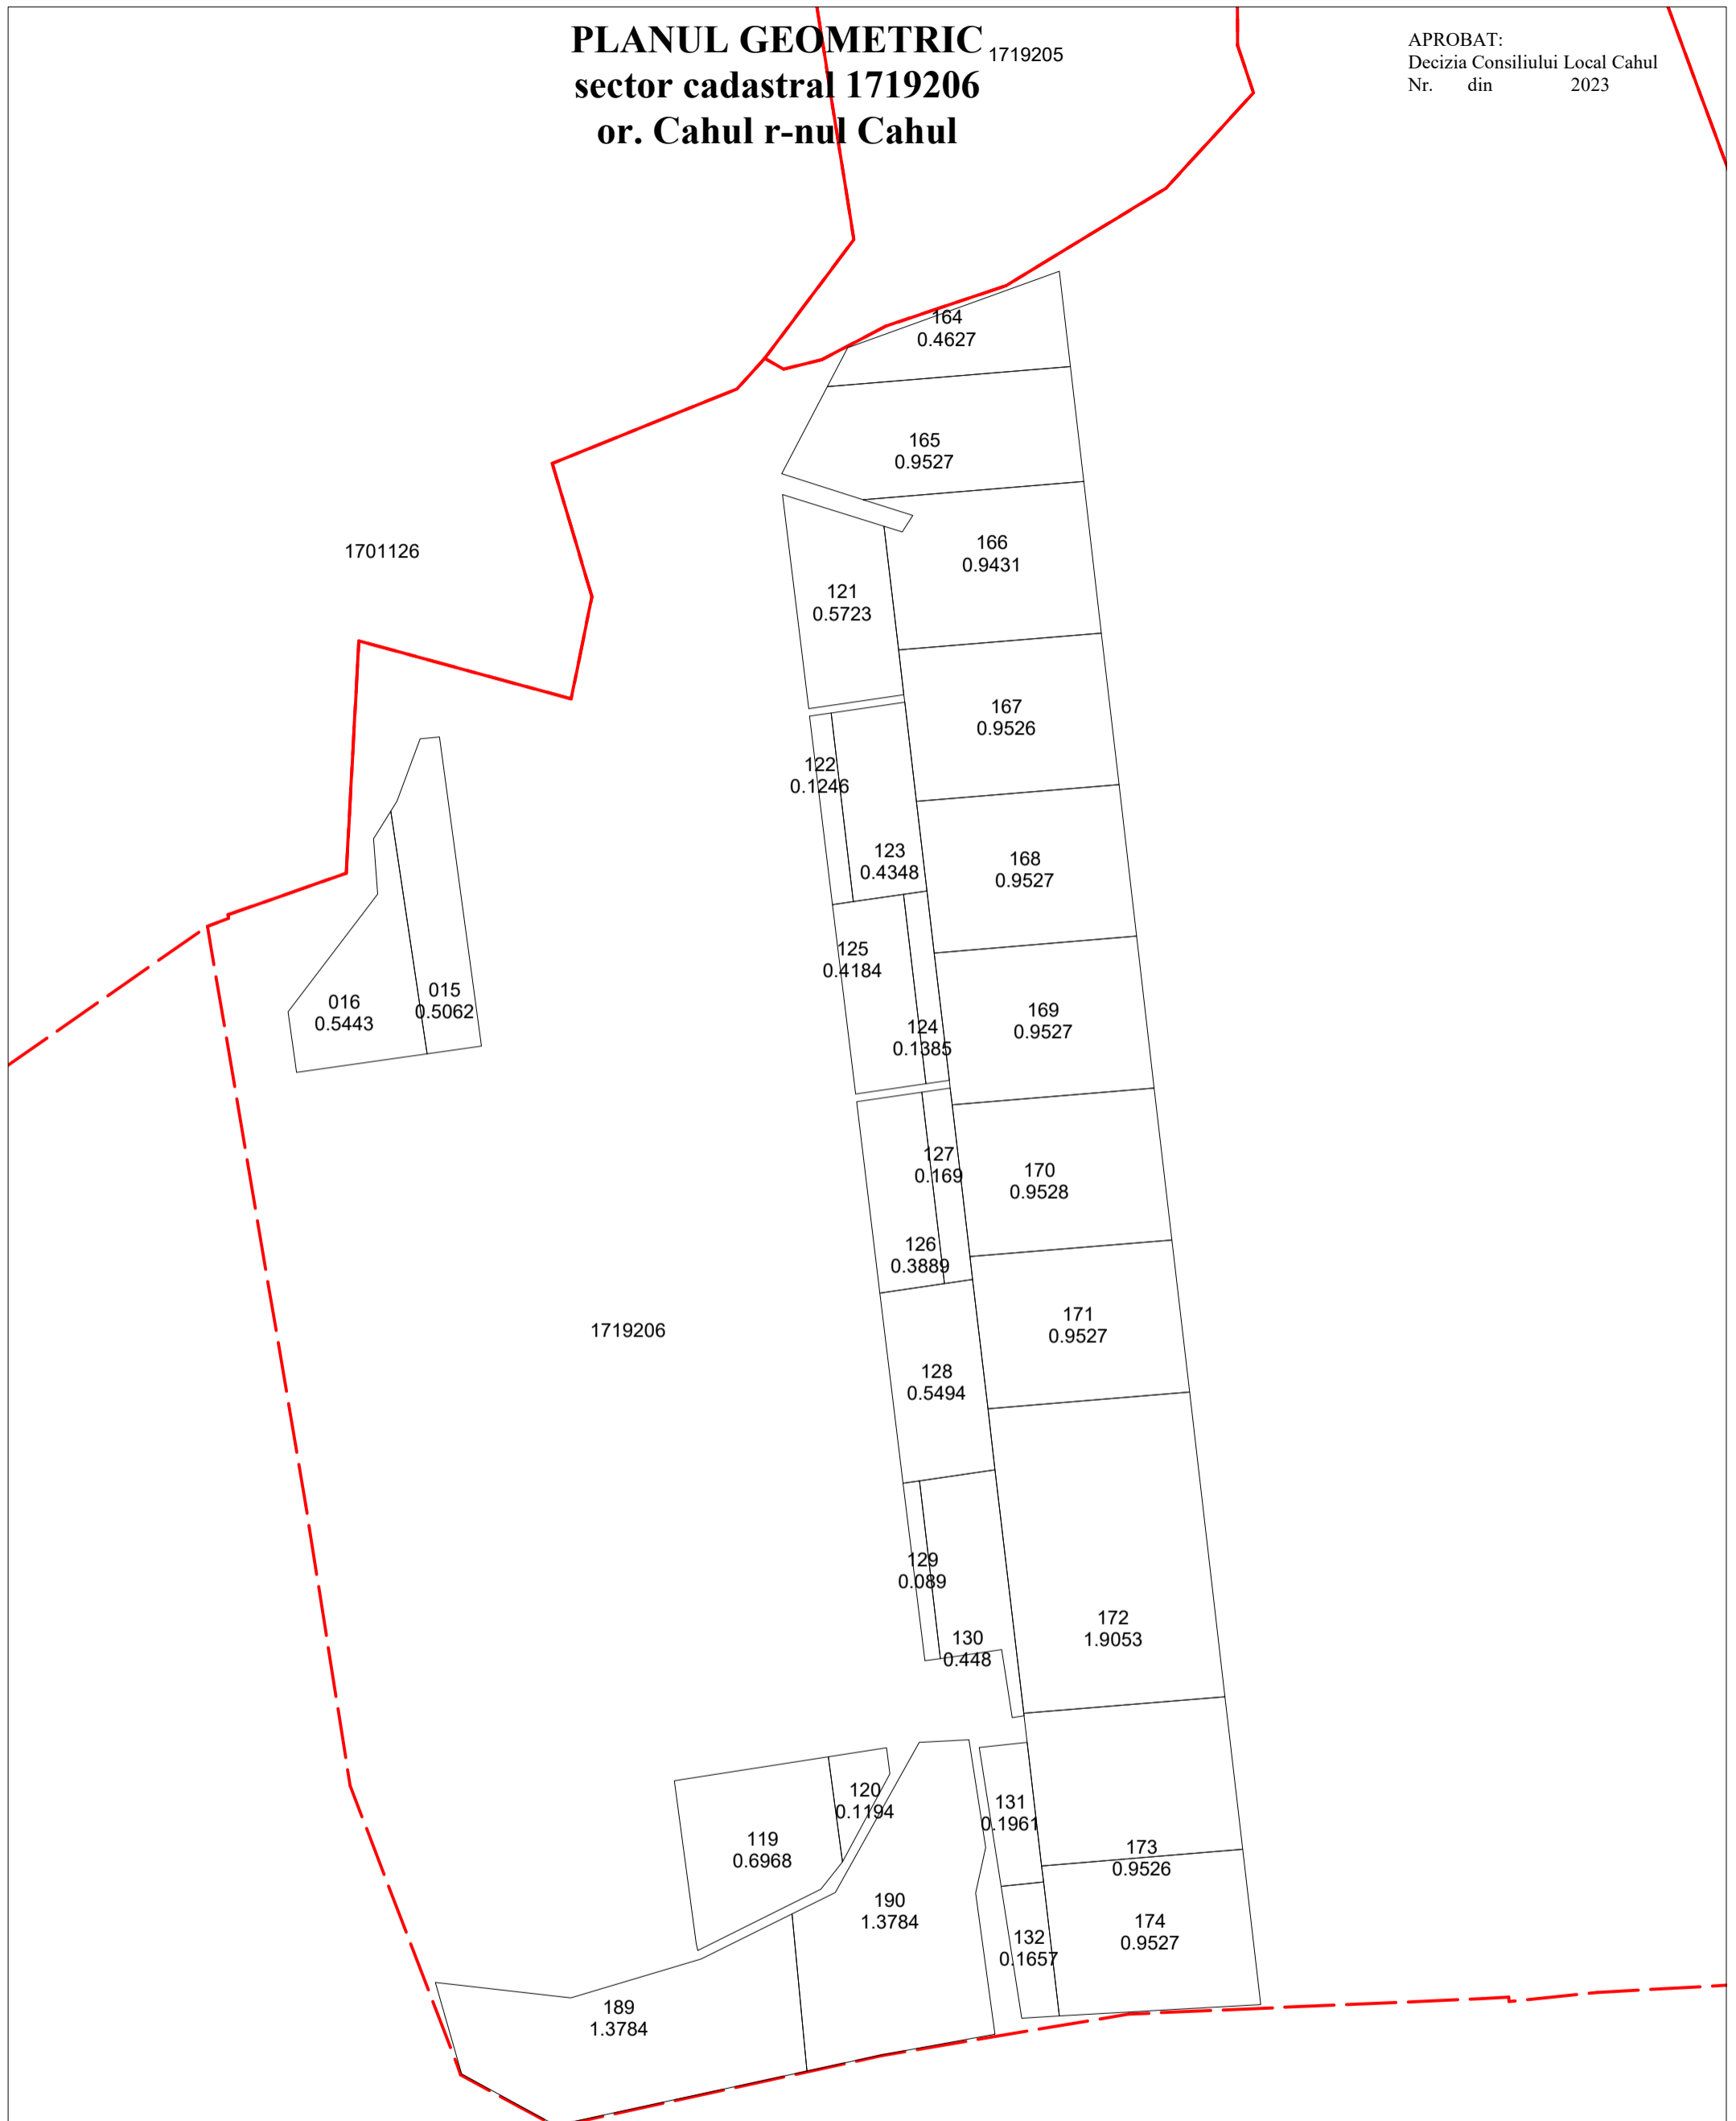

COORDONAT:		EXECUTANT	
		„COMERZAN-LATIFUNDIAR” S.R.L.	
		Tipul lucrării: Corectarea erorilor	
		Amplasarea bunului: or. Cahul r-ul Cahul	
Primar or. Cahul, r-ul Cahul	Conducător / Verificat	_____ semnătura	N.Comerzan Numele, prenumele
Specialist în reglementarea regimului proprietatii funciare	Executant: Certificat: seria/ nr./data	_____ semnătura	I.Comerzan nr.0063 din 31.05.2019
	Data elaborării:	Sistem de coordonate: MOLDREF 99	SCARA: 1: 3500
	data inspectării în teren		