


PLANUL GEOMETRIC
sector cadastral 5725204
satul Cupcui, r-nul Leova

APROBAT:
 Decizia Consiliului Local Cupcui
 Nr. din 2023

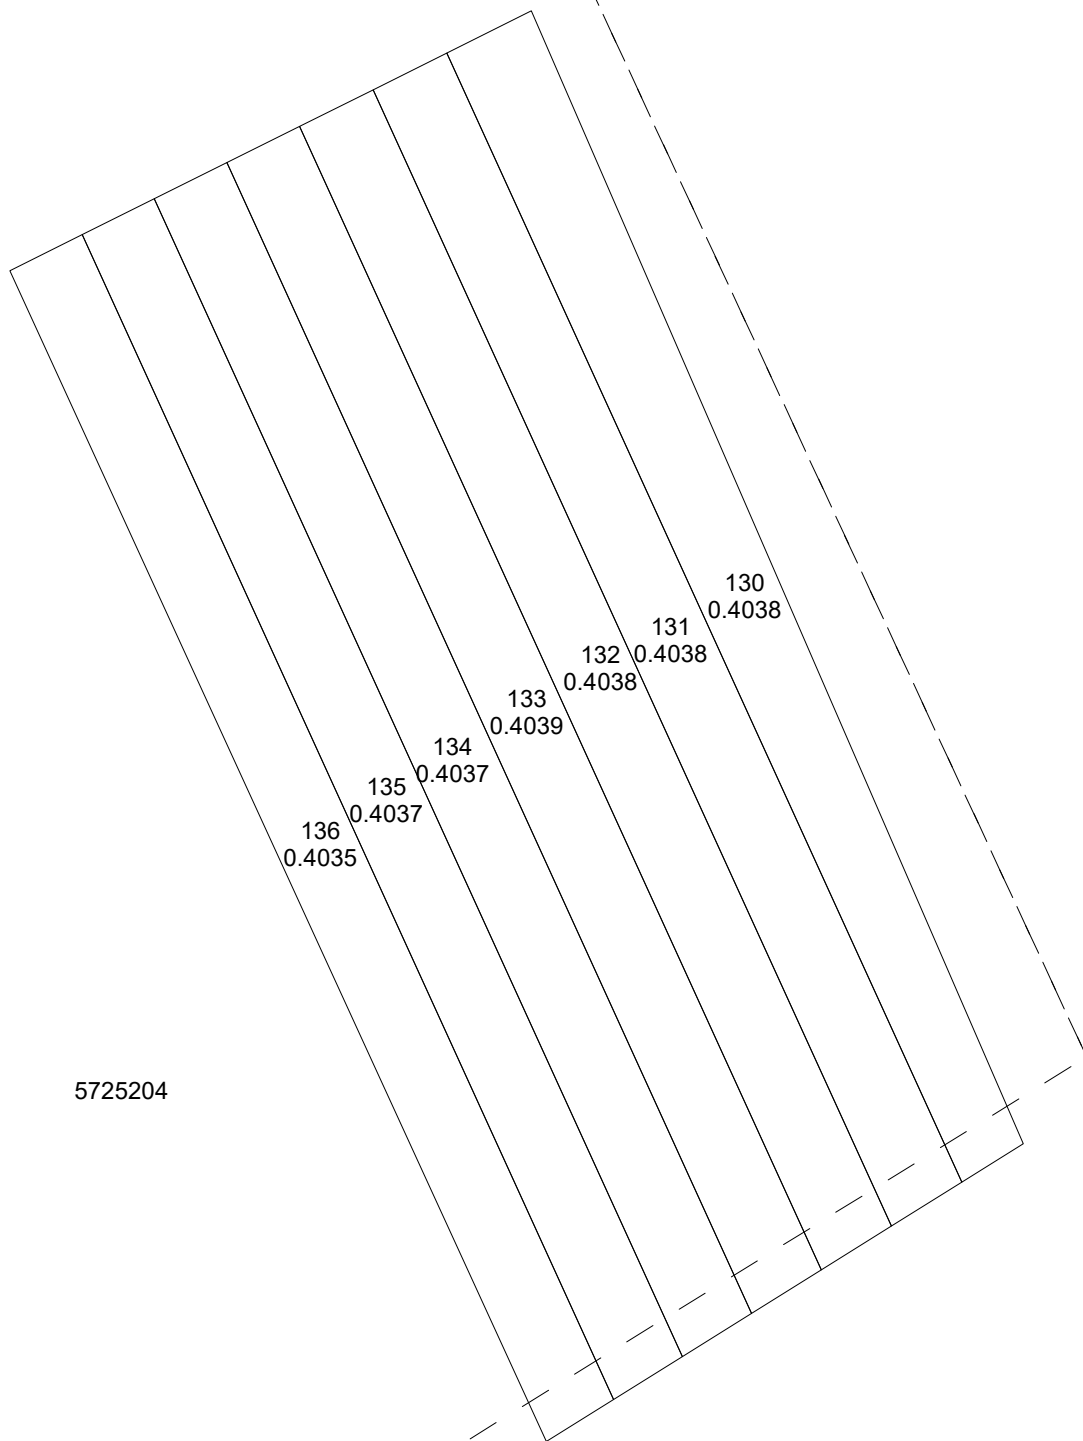

COORDONAT:		EXECUTANT	
		S.C. „COMERZAN-LATIFUNDIAR” S.R.L.	
		Tipul lucrării: Corectarea erorilor	
		Amplasarea bunului: sat. Cupcui, r-nul Leova	
Primar sat. Cupcui, r-nul Leova	Conducător / Verificat	_____	N.Comerzan Numele, prenumele
	Executant: Certificat: seria/ nr./data	_____	I.Comerzan nr.0063 din 31.05.2019
Specialist în reglementarea regimului proprietatii funciare	Data elaborării:	Sistem de coordonate:	SCARA:
	_____	MOLDREF 99	1: 1500
		data inspectării în teren	