


**PLANUL GEOMETRIC**  
**sector cadastral 6021104**  
**s. Bursuc, r-nul Nisporeni**

APROBAT:  
Decizia Consiliului local Bursuc  
Nr. din 2024

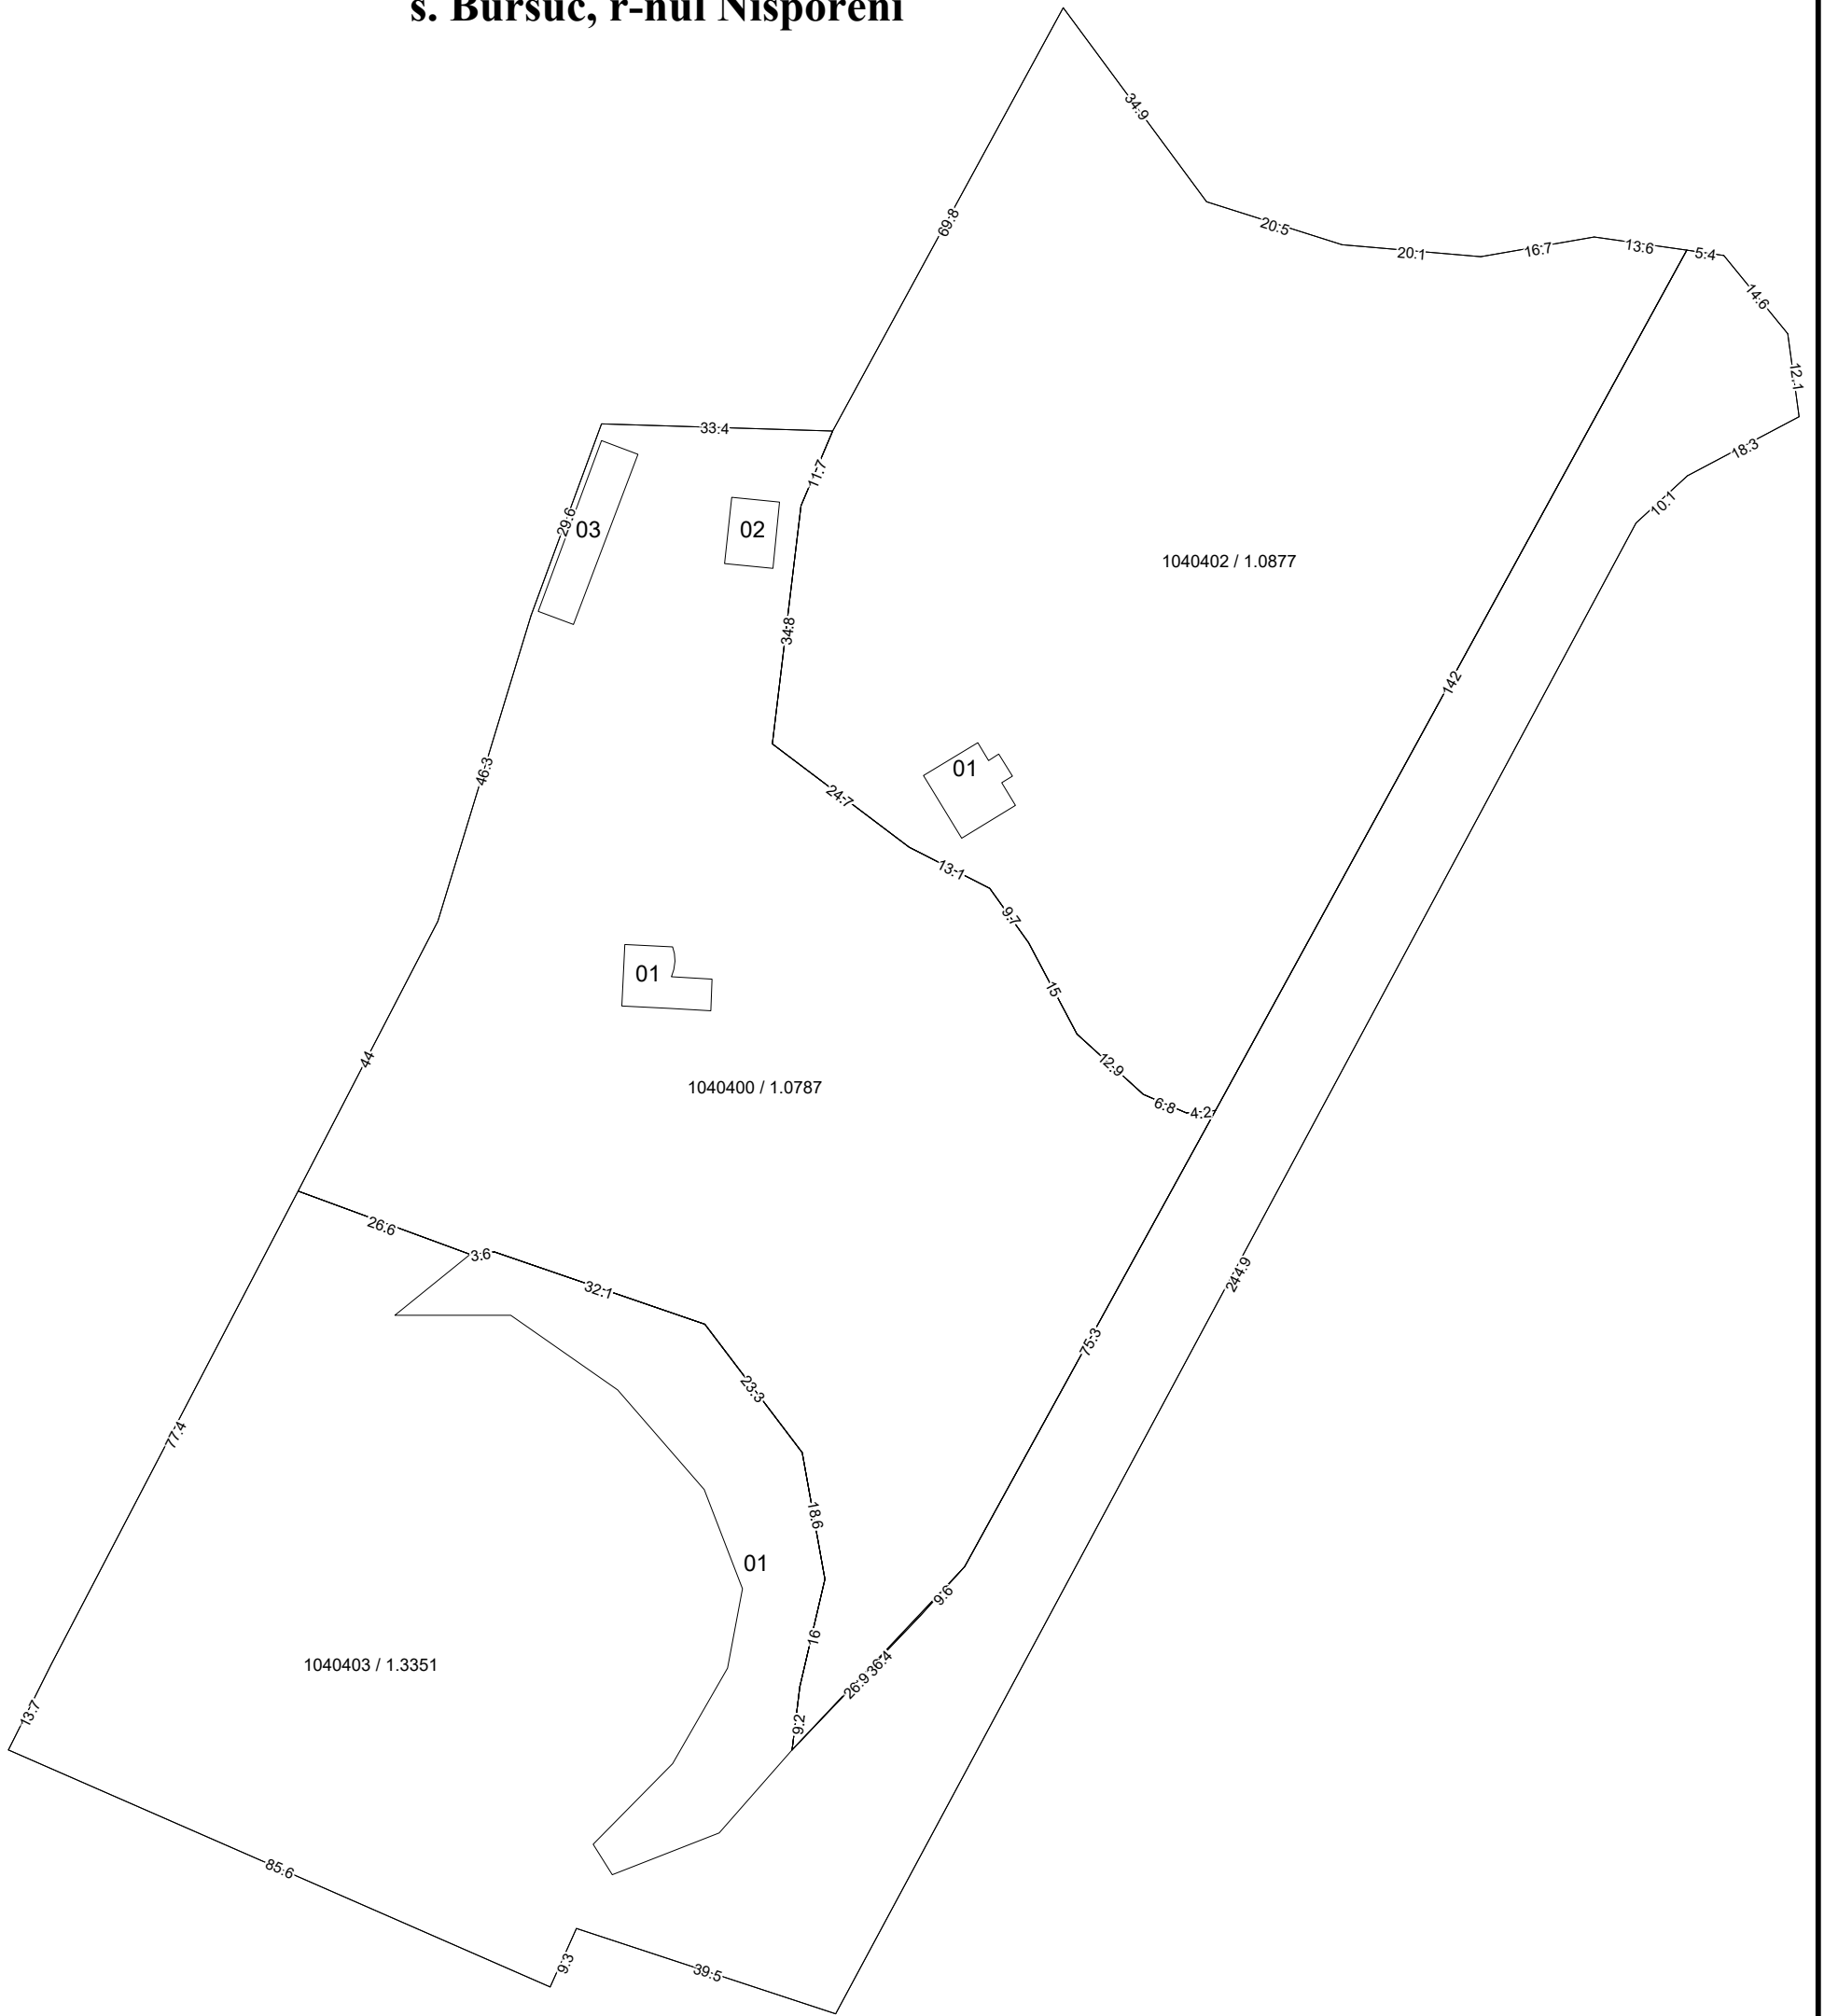

COORDONAT:		EXECUTANT		
Primar s. Bursuc, r-nul Nisporeni		SRL "Cart Engineering"		
		Tipul lucrării: Corectarea erorilor		
		Amplasarea bunului: s. Bursuc, r-nul Nisporeni		
Specialist în reglementarea regimului proprietății funciare		Conducător / Verificat	_____	<b>A. Iepure</b> Numele, prenumele
		Executant: Certificat: seria/ nr./data	_____	<b>M. Cheibaș</b> nr.0305 din 30.09.2021
		Data elaborării: _____	Sistem de coordonate: <b>MOLDREF 99</b>	<b>SCARA:</b> <b>1: 1000</b>
		data inspecției în teren		