


**Planul cadastral com.Valea Trestieni, raionul Nisporeni  
pentru consultări publice**

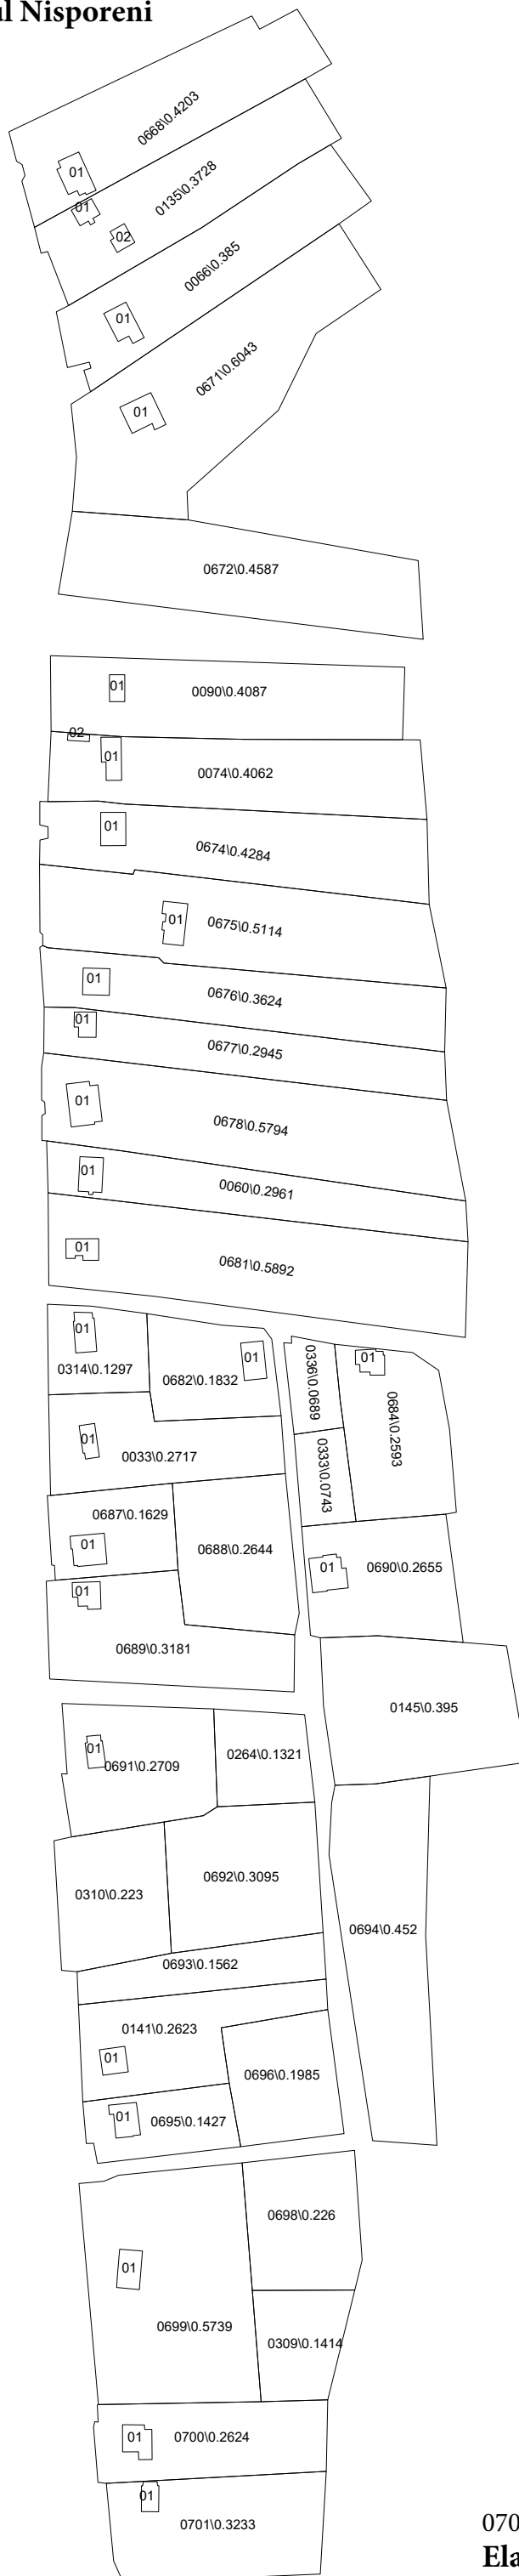

**LEGENDA**

0701/0.3233- teren măsurat în urma lucrărilor cadastrale,suprafața  
**Elaborat: ing.cadastral Petru Cuțitaru**  
**Verificat: ing.cadastral certificat Valeriu Seinic**