


Planul cadastral al terenurilor din r-nul. Orhei, com. Biеști
raionul cadastral 6412

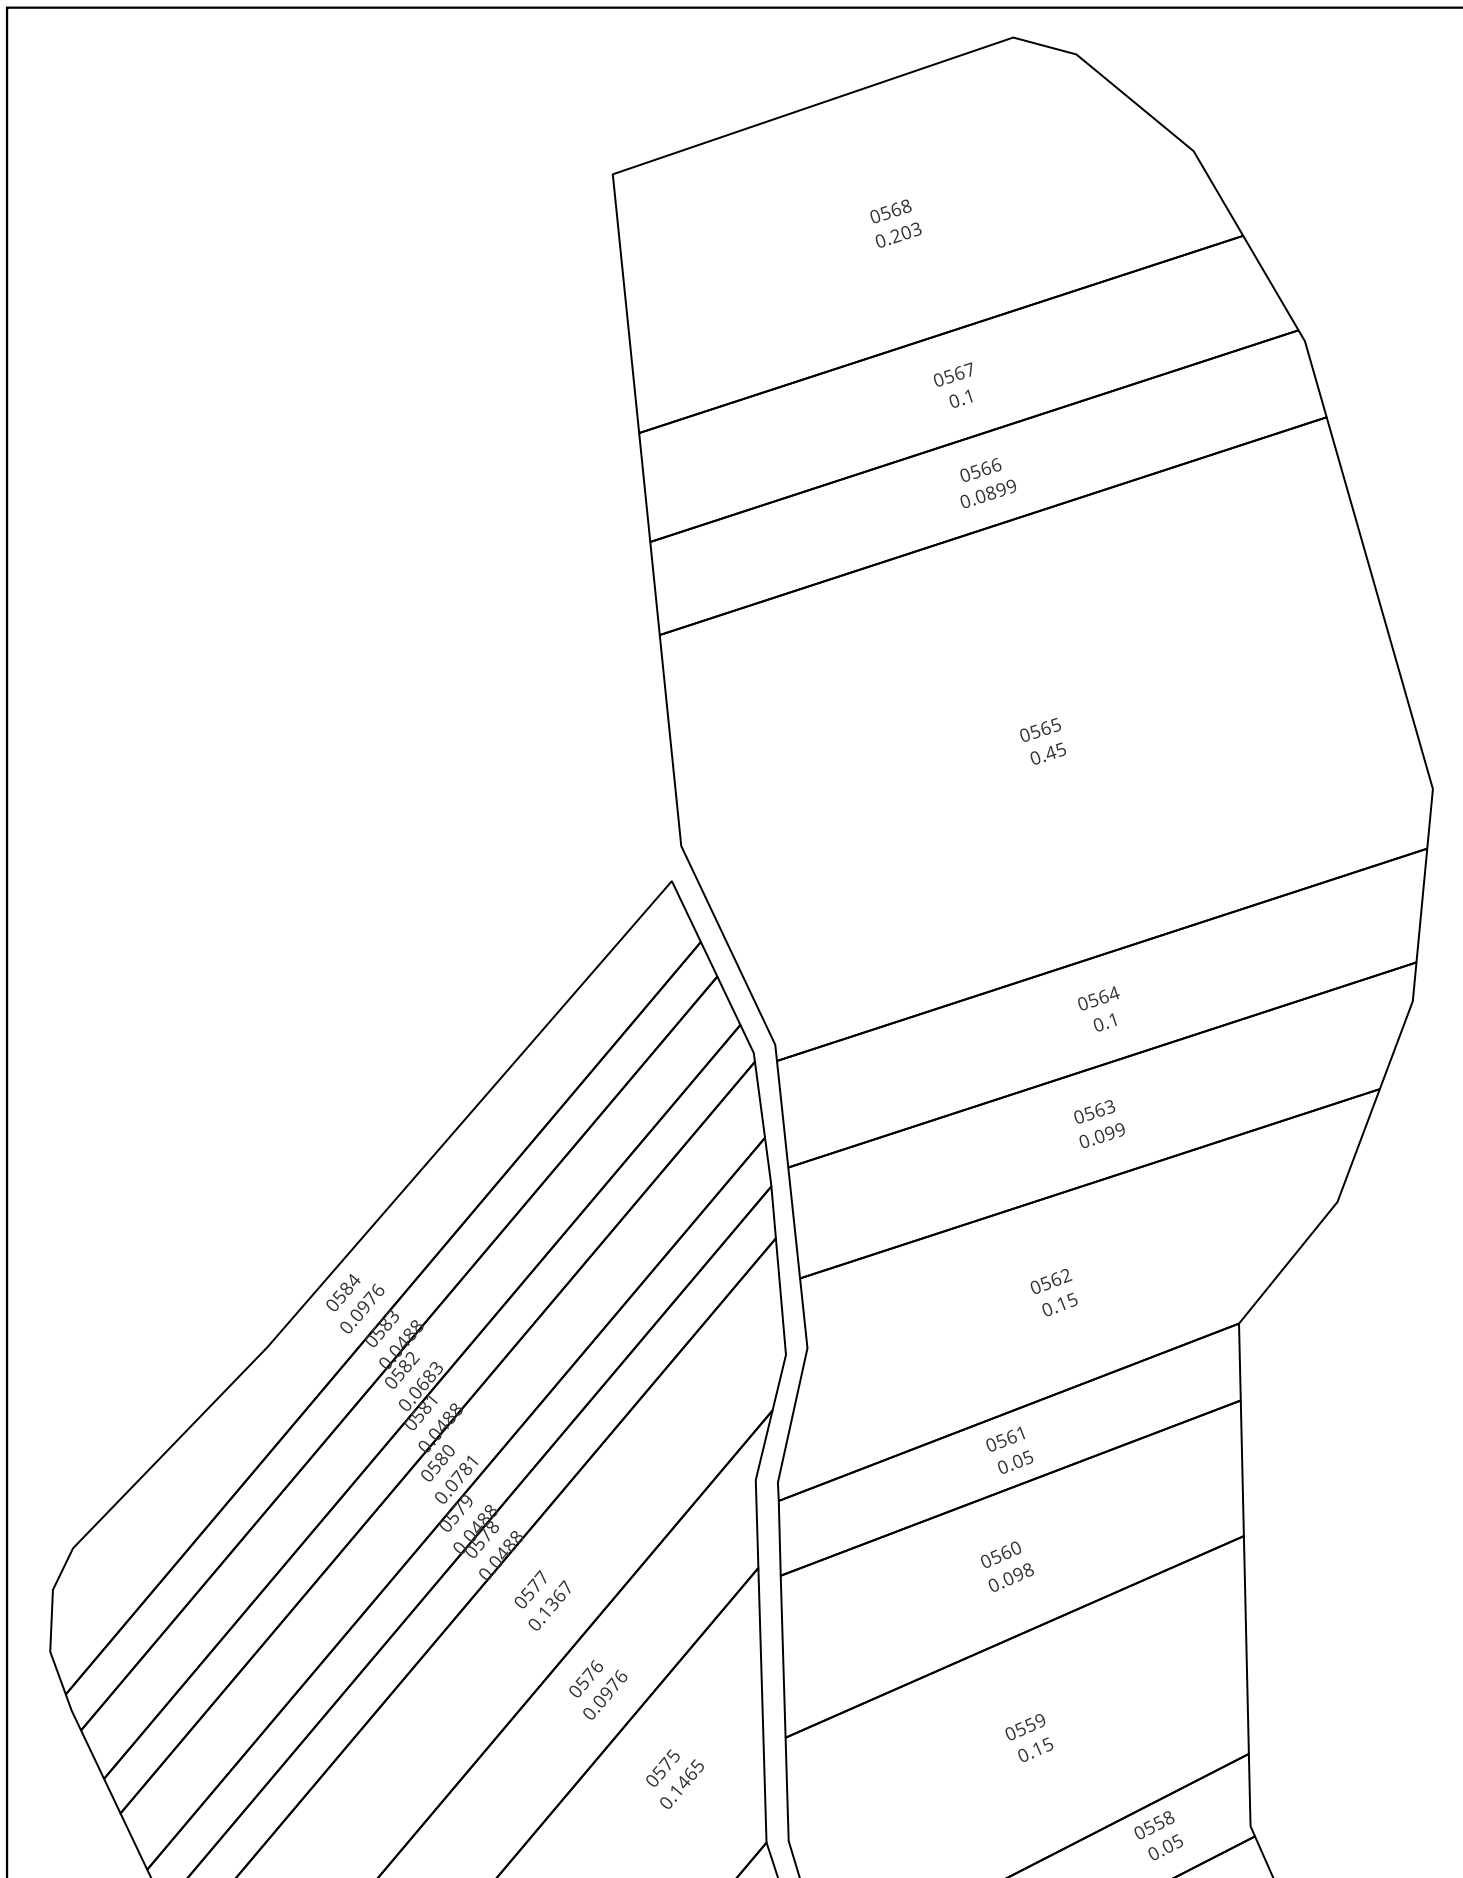

LEGENDA

0614
0.108 ha - teren proiectat n urma lucrărilor cadastrale masive

6412105 HC Sectoare

Scara 1:900

Elaborat: ing.cad. Vrabie E.
Verificat: ing.cad. certificat Comerzan I.