


Planul cadastral al terenurilor din r-nul. Orhei, com. Bișți
raionul cadastral 6412

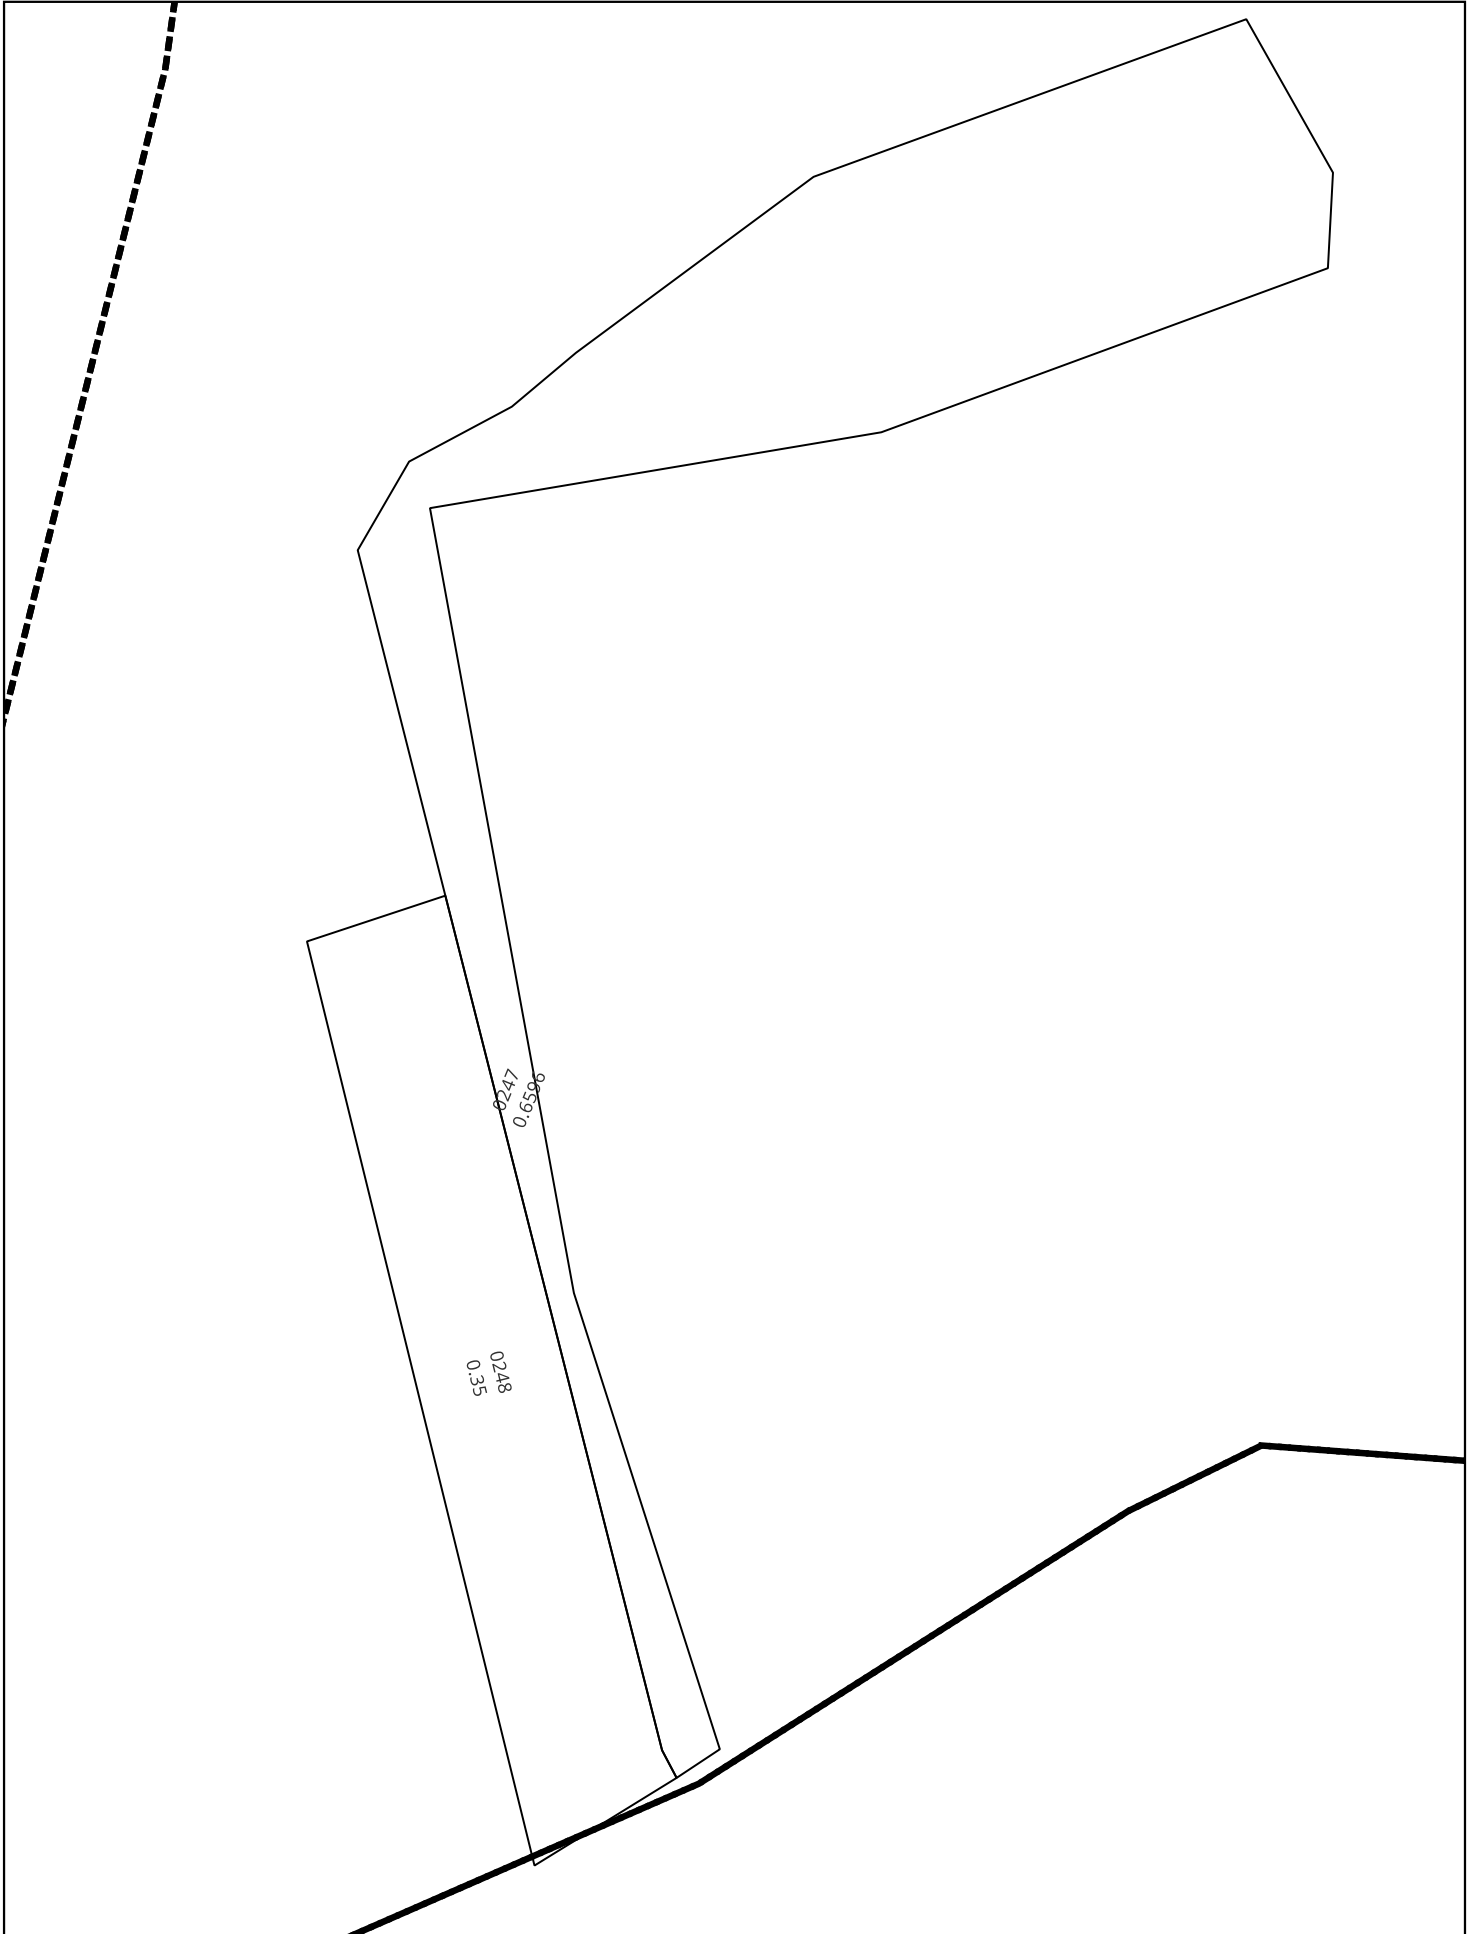

LEGENDA

- | |
|----------|
| 0614 |
| 0.108 ha |

 - teren proiectat n urma lucrărilor cadastrale masive
- | |
|---------|
| 6412105 |
|---------|

 HC Sectoare

Scara 1:1100

Elaborat: ing.cad. Vrabie E.
Verificat: ing.cad. certificat Comerzan I.