


Planul cadastral al terenurilor din r-nul. Orhei, com. Biești  
raionul cadastral 6412

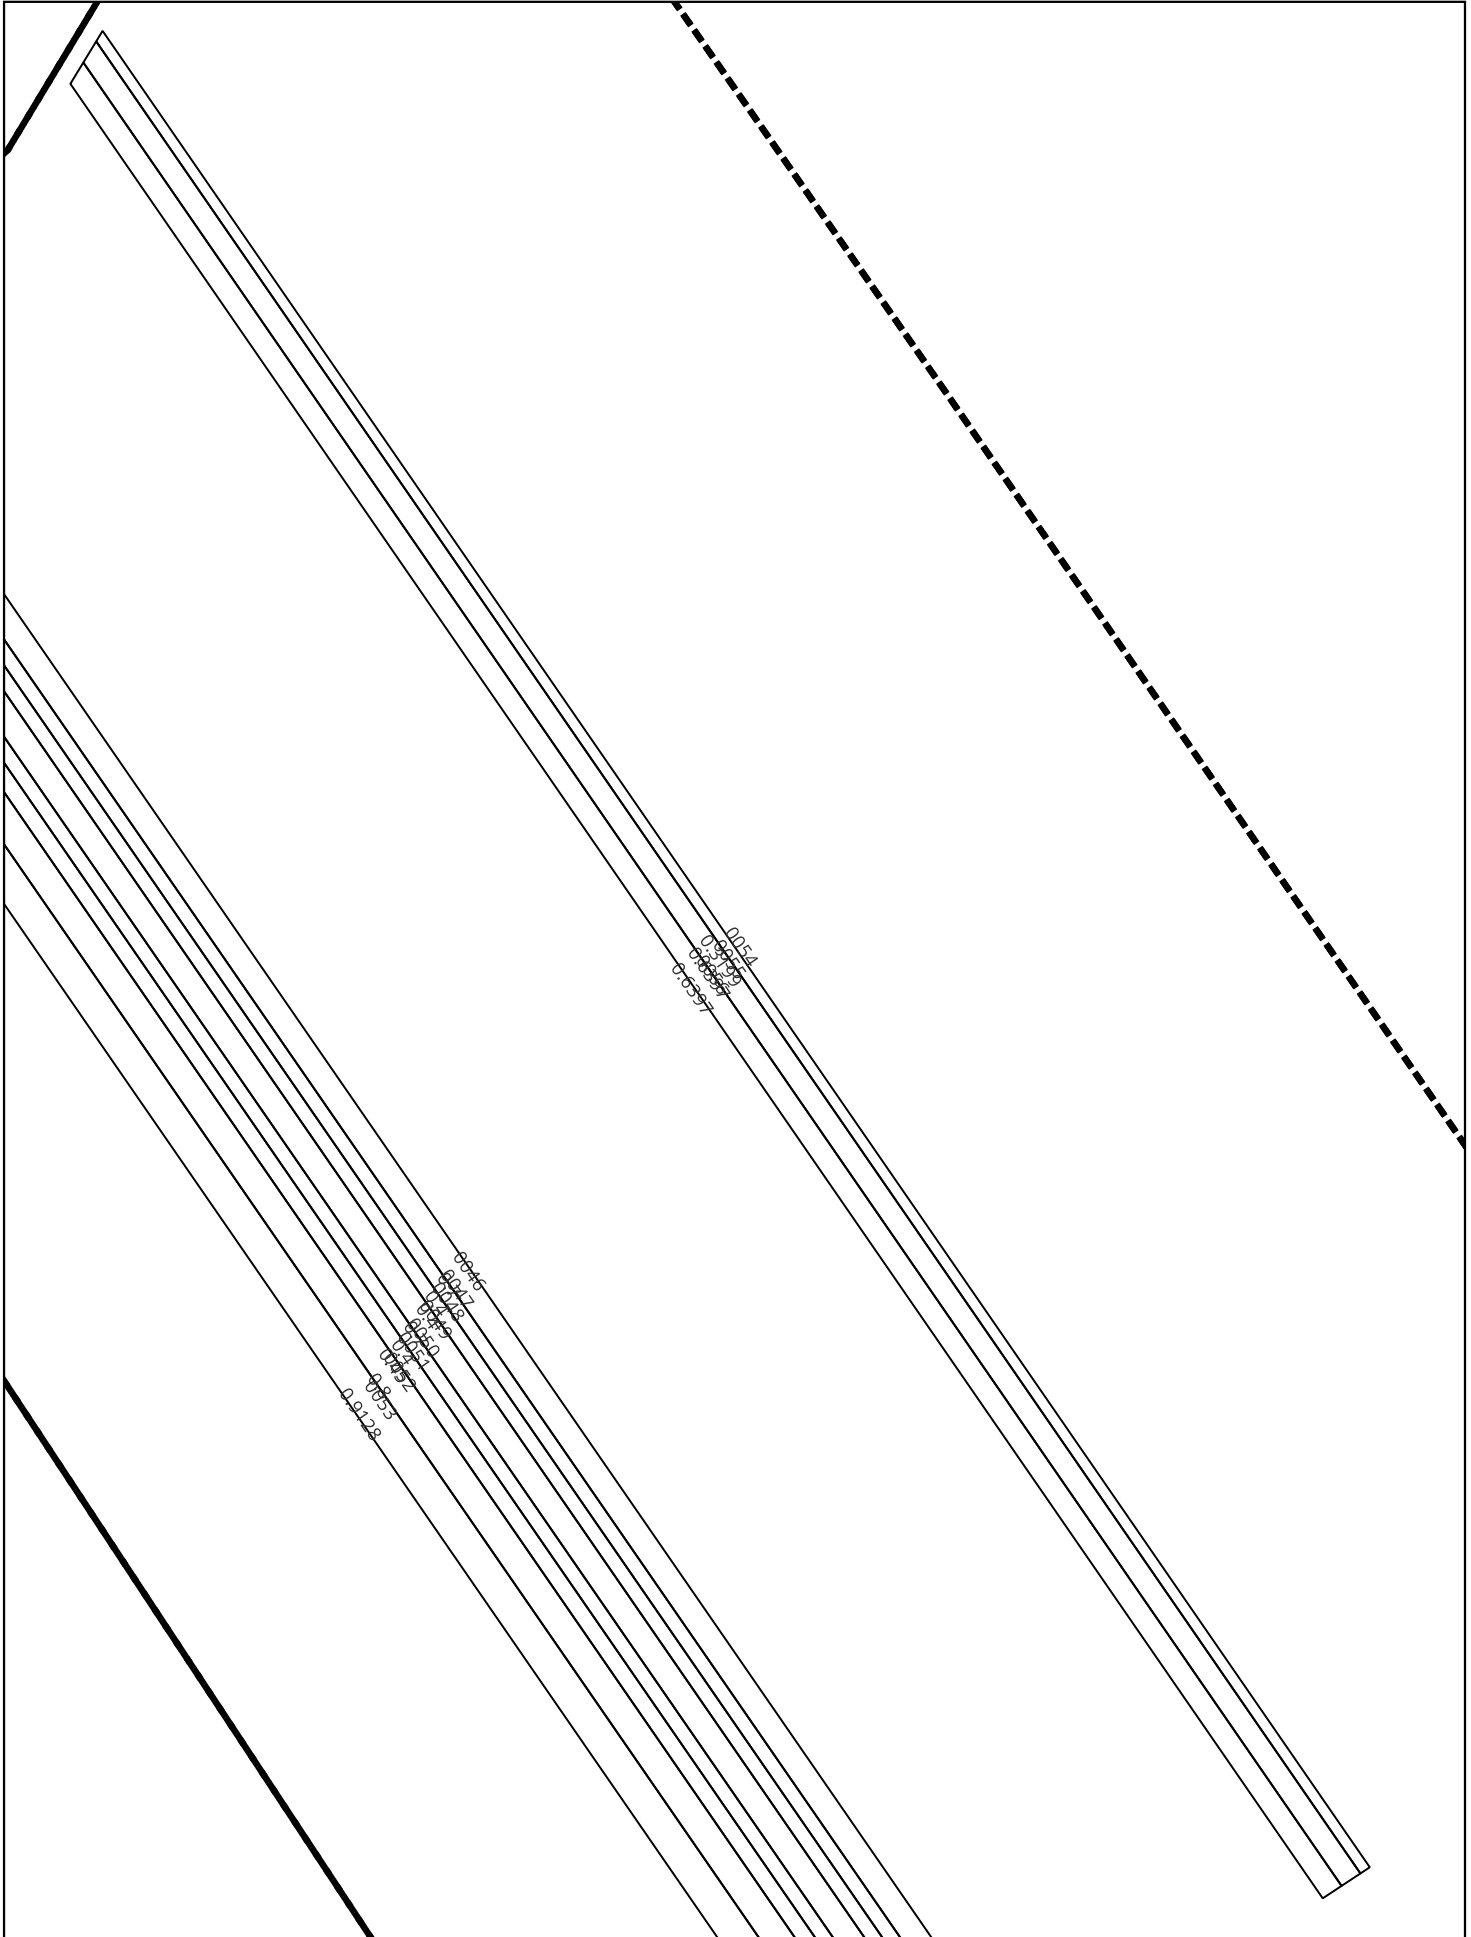

**LEGENDA**

- 0614  
0.108 ha - teren proiectat n urma lucrărilor cadastrale masive
- 6412105 HC Sectoare

Scara 1:12700

Elaborat: ing.cad. Vrabie E.  
Verificat: ing.cad. certificat Comerzan I.