

Planul geometric al terenurilor corectate din comuna Crihana, raionul Orhei


Sistemul de coordonate MR99

Sectorul cadastral 6428101

APROBAT:
prin decizia consiliului local com. Crihana
Nr. _____ din ____ / ____ / ____

6749103

6428101

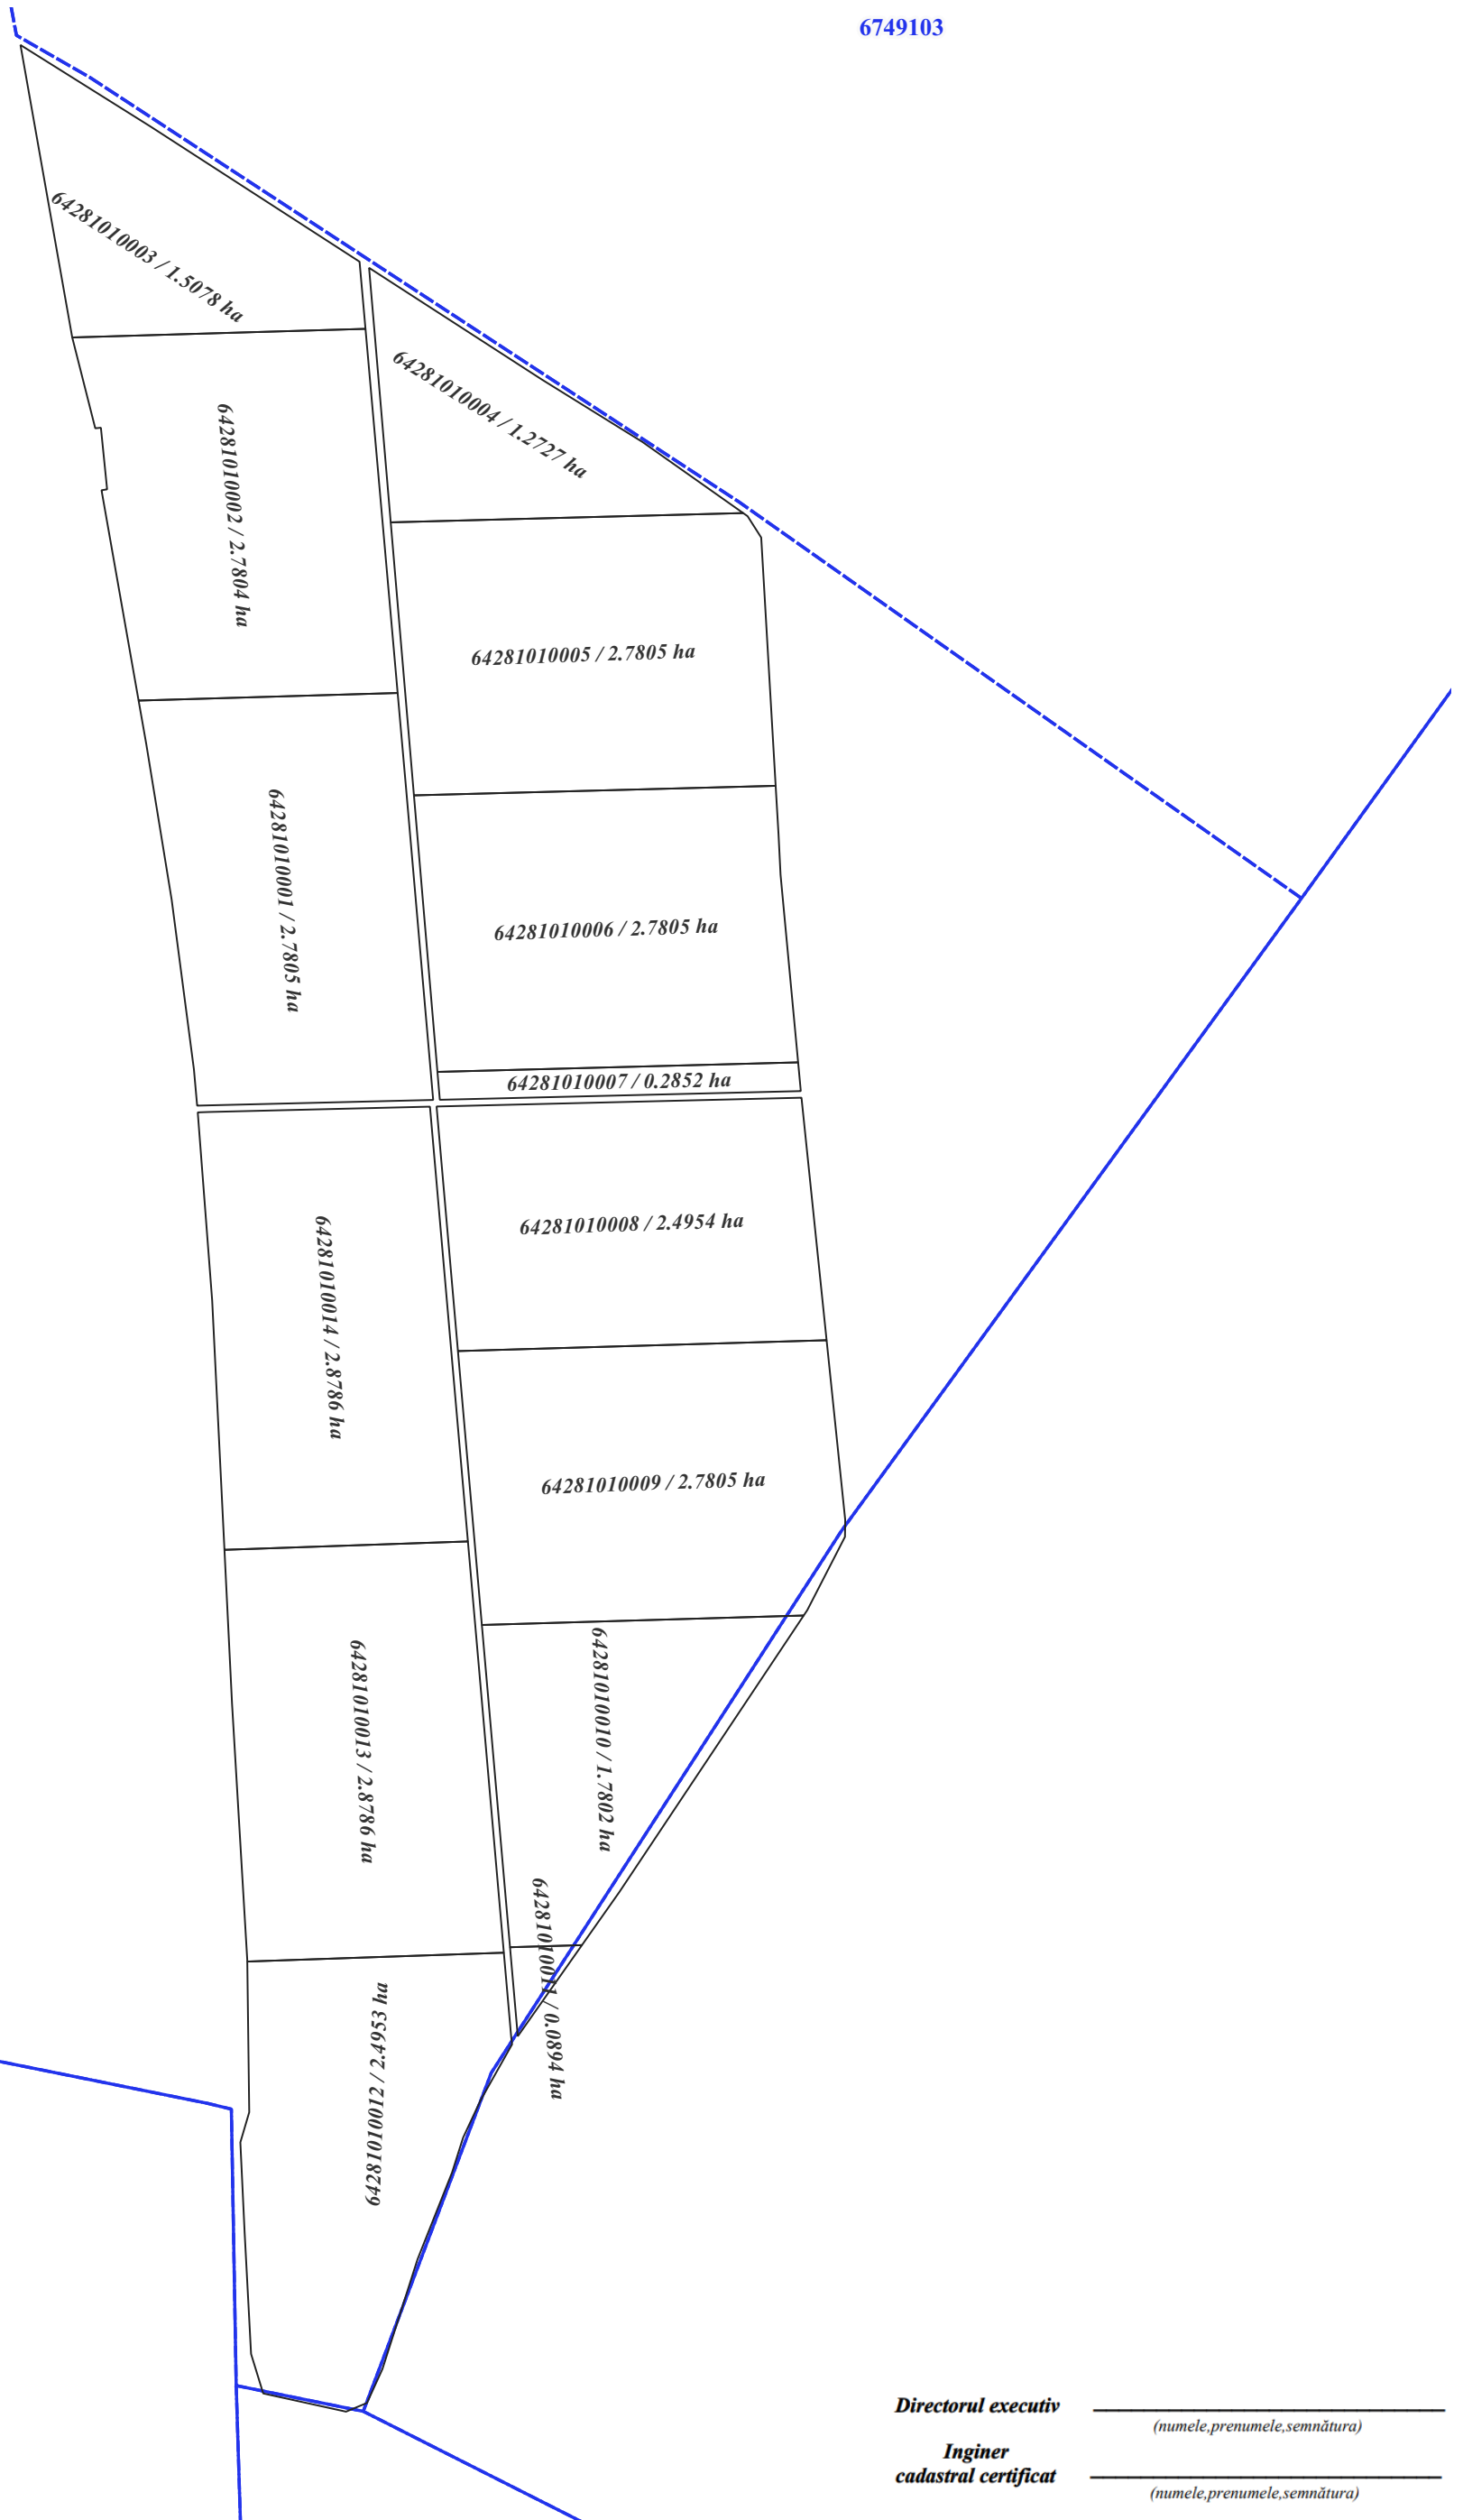

Legendă

Cladiri

Terenuri

HCSECTORERM

Scara 1 : 3600

Directorul executiv _____
(numele, prenumele, semnătura)


Inginer
cadastral certificat _____
(numele, prenumele, semnătura)

Data întocmirii: 27.06.2023

Sistemul de coordonate MR99

SC "IMOBIL STAR" S.R.L.
Planul geometric al terenurilor corectate din comuna Crihana
Sectorul cadastral 6428106

APROBAT:
prin decizia consiliului local com. Crihana
Nr. _____ din ____ / ____ / _____

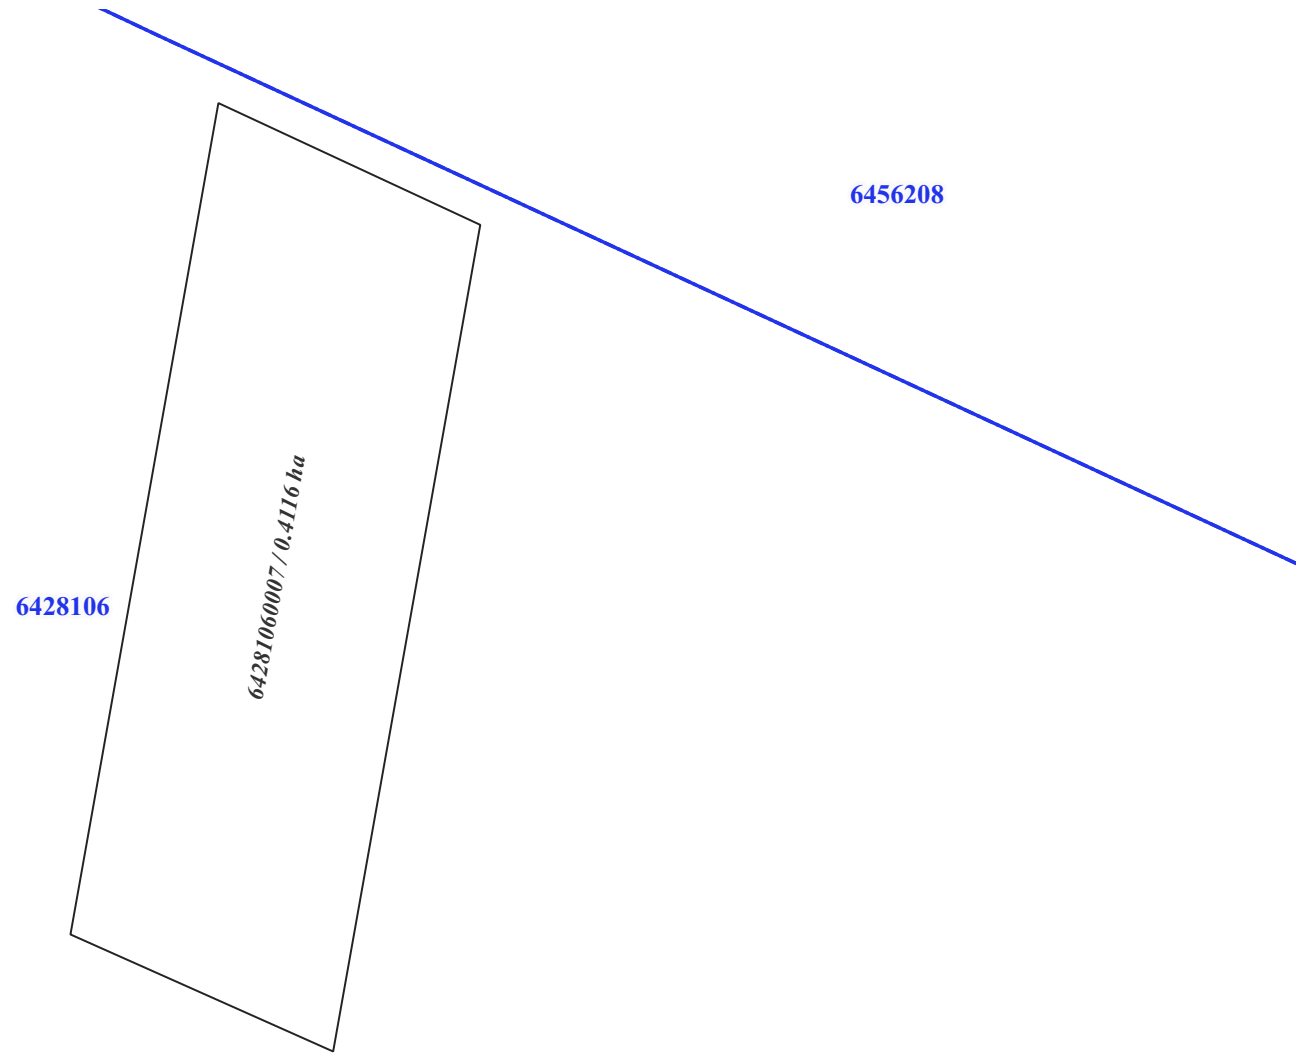

Legendă

 **Terenuri**

 **HCSECTORERM**

Scara 1 :10000

Directorul executiv _____
(numele,prenumele,semnătura)


Inginer cadastral certificat _____
(numele,prenumele,semnătura)

Data întocmirii: 27.06.2023

Sistemul de coordonate MR99

SC "IMOBIL STAR" S.R.L.
Planul geometric al terenurilor corectate din comuna Crihana
Sectorul cadastral 6428111

APROBAT:
prin decizia consiliului local com. Crihana
Nr. _____ din ____ / ____ / _____

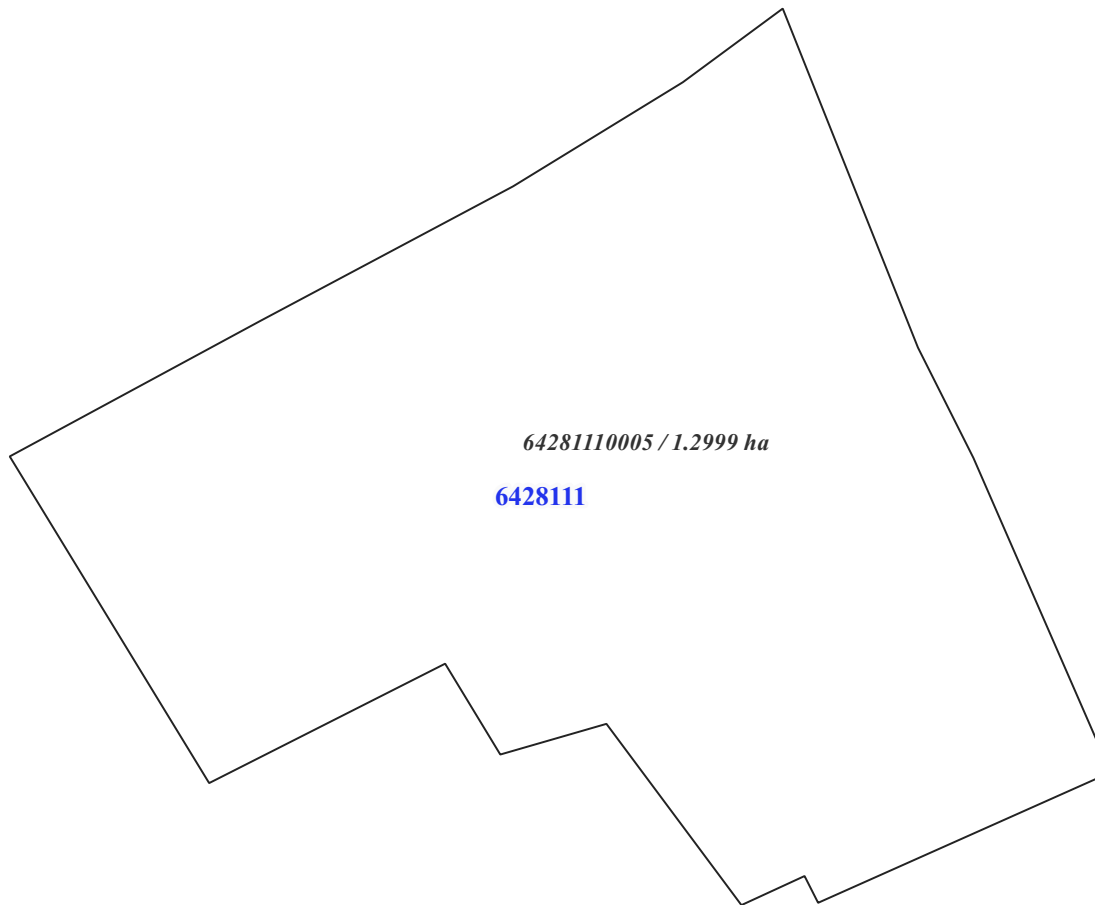

Scara 1 : 1200

Legendă

 **Terenuri**

 **HCSECTOARERM**

Directorul executiv _____
(numele,prenumele,semnătura)


Inginer cadastral certificat _____
(numele,prenumele,semnătura)

Data întocmirii: 27.06.2023

SC "IMOBIL STAR" S.R.L.
Planul geometric al terenurilor corectate din comuna Crihana
Sectorul cadastral 6428103

APROBAT:
prin decizia consiliului local com. Crihana
Nr. _____ din ____ / ____ / _____

Sistemul de coordonate MR99

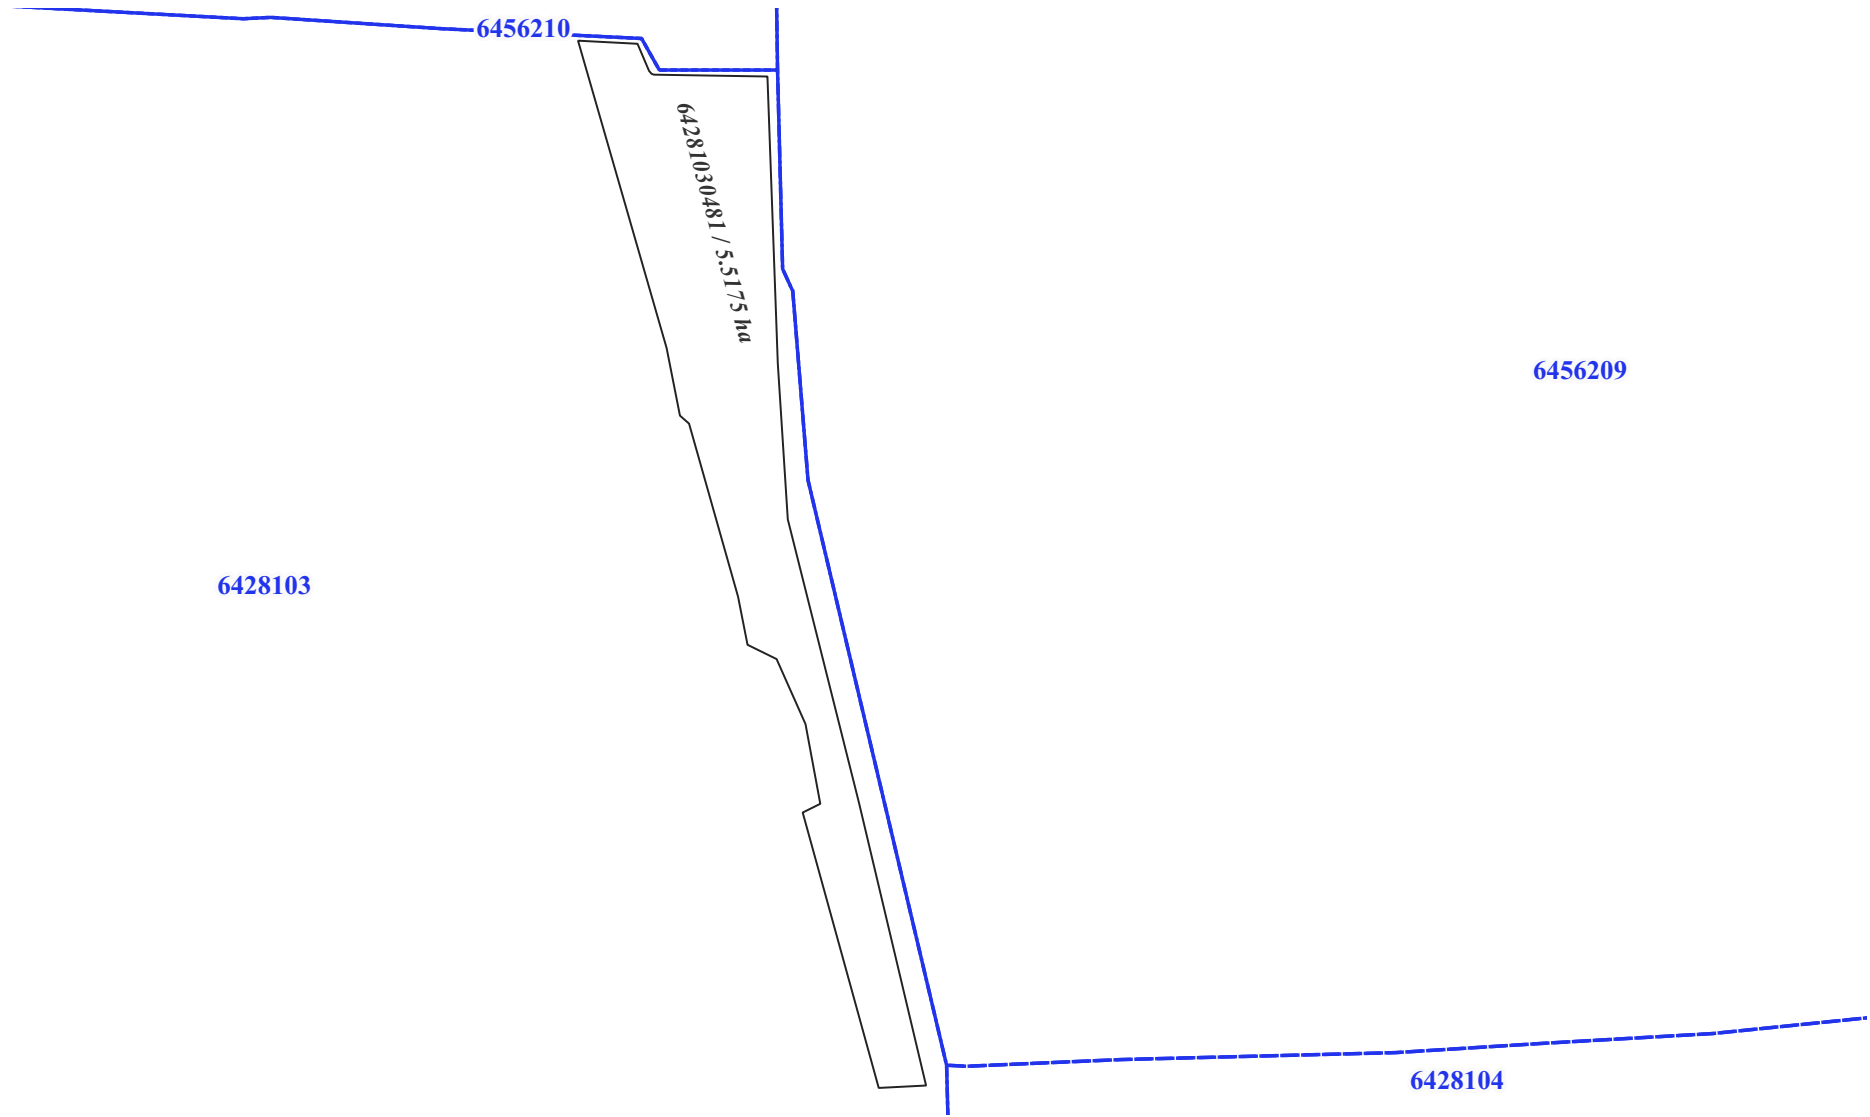

Scara 1 : 6000

Legendă

 Terenuri

 HCSECTOARERM

Directorul executiv _____
(numele,prenumele,semnătura)

Inginer
cadastral certificat _____
(numele,prenumele,semnătura)

Data întocmirii: 27.06.2023

SC "IMOBIL STAR" S.R.L.

Planul geometric al terenurilor corectate din comuna Crihana


Sectorul cadastral 6428110

APROBAT:

prin decizia consiliului local com. Crihana

Nr. _____ din ____ / ____ / ____

Sistemul de coordonate MR99

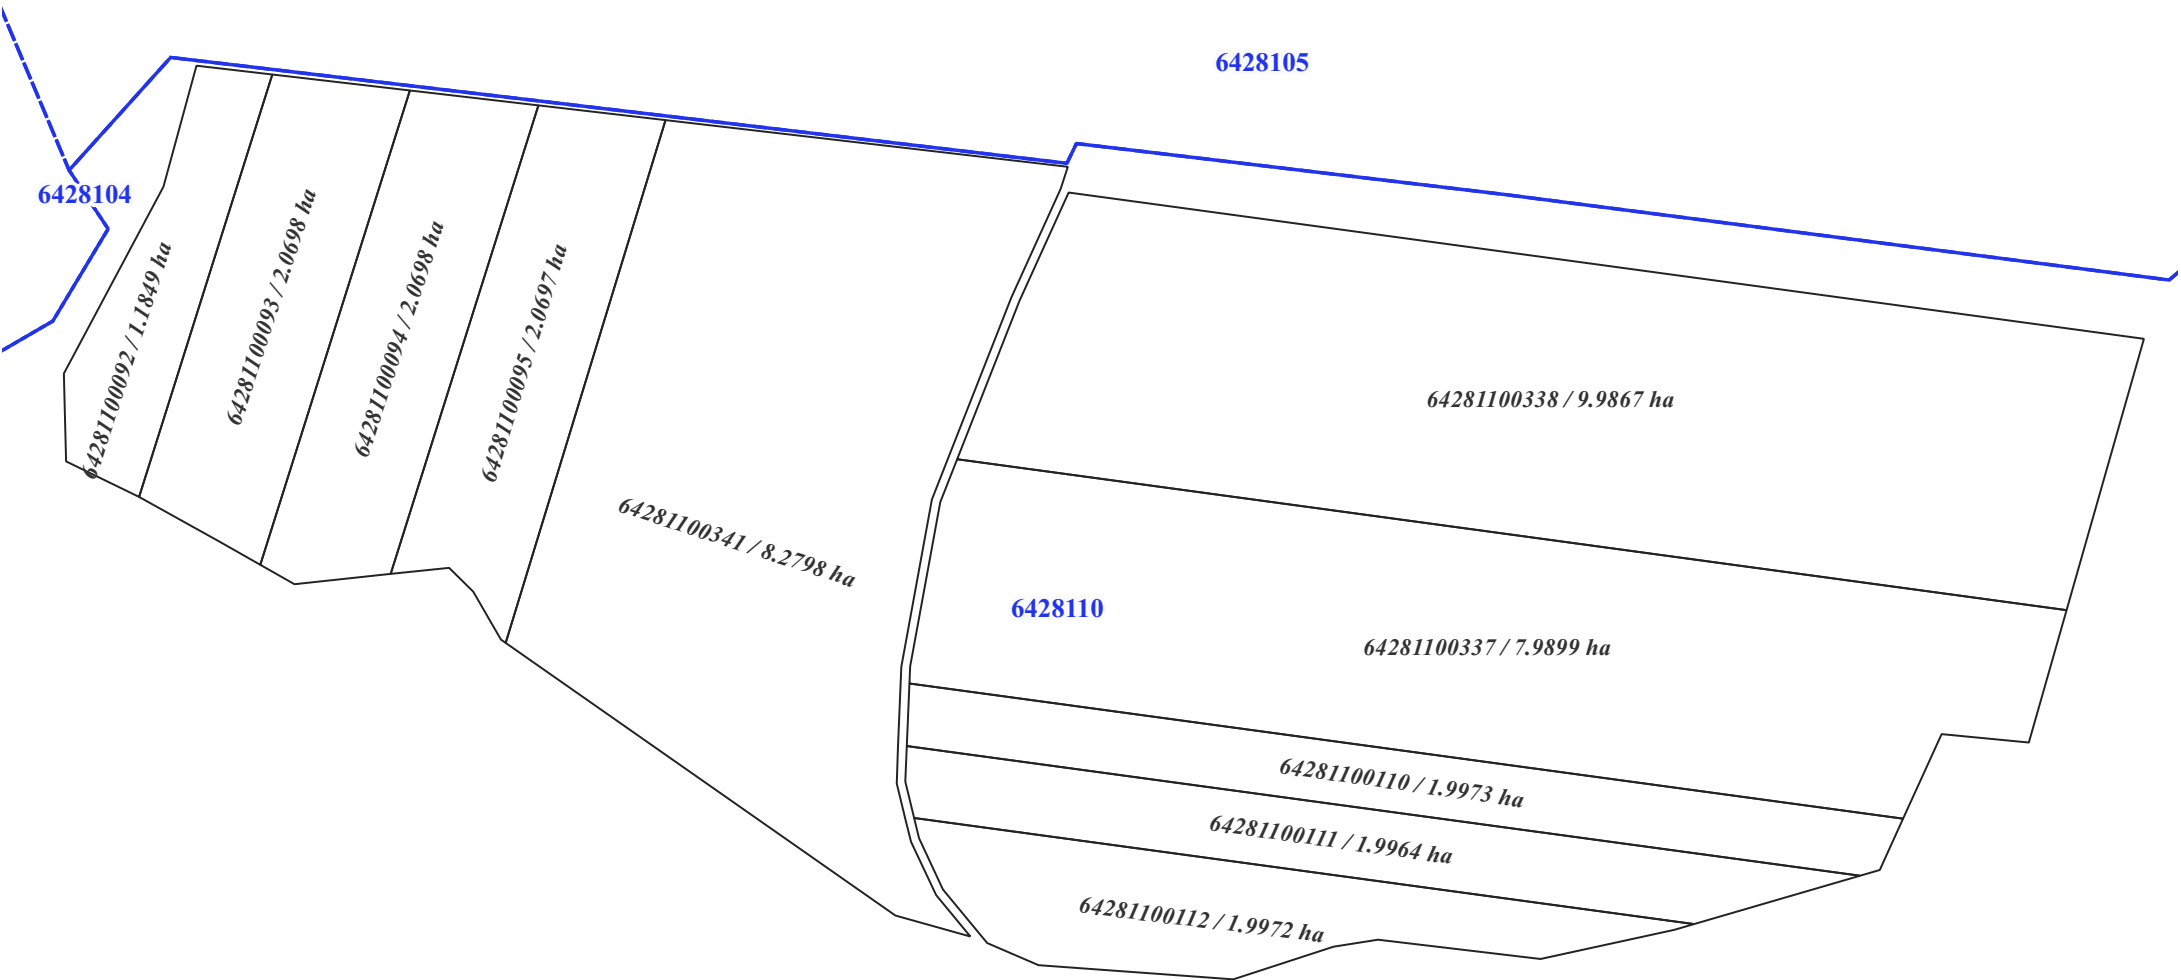

Scara 1 :4300

Directorul executiv

_____ (numele,prenumele,semnătura)

Inginer
cadastral certificat

_____ (numele,prenumele,semnătura)

Legendă

□ Terenuri


□ HCSECTOARERM

Data întocmirii: 27.06.2023

SC "IMOBIL STAR" S.R.L.
Planul geometric al terenurilor corectate din comuna Crihana
Sectorul cadastral 6428105

APROBAT:
prin decizia consiliului local com. Crihana
Nr. _____ din ____ / ____ / _____

Sistemul de coordonate MR99

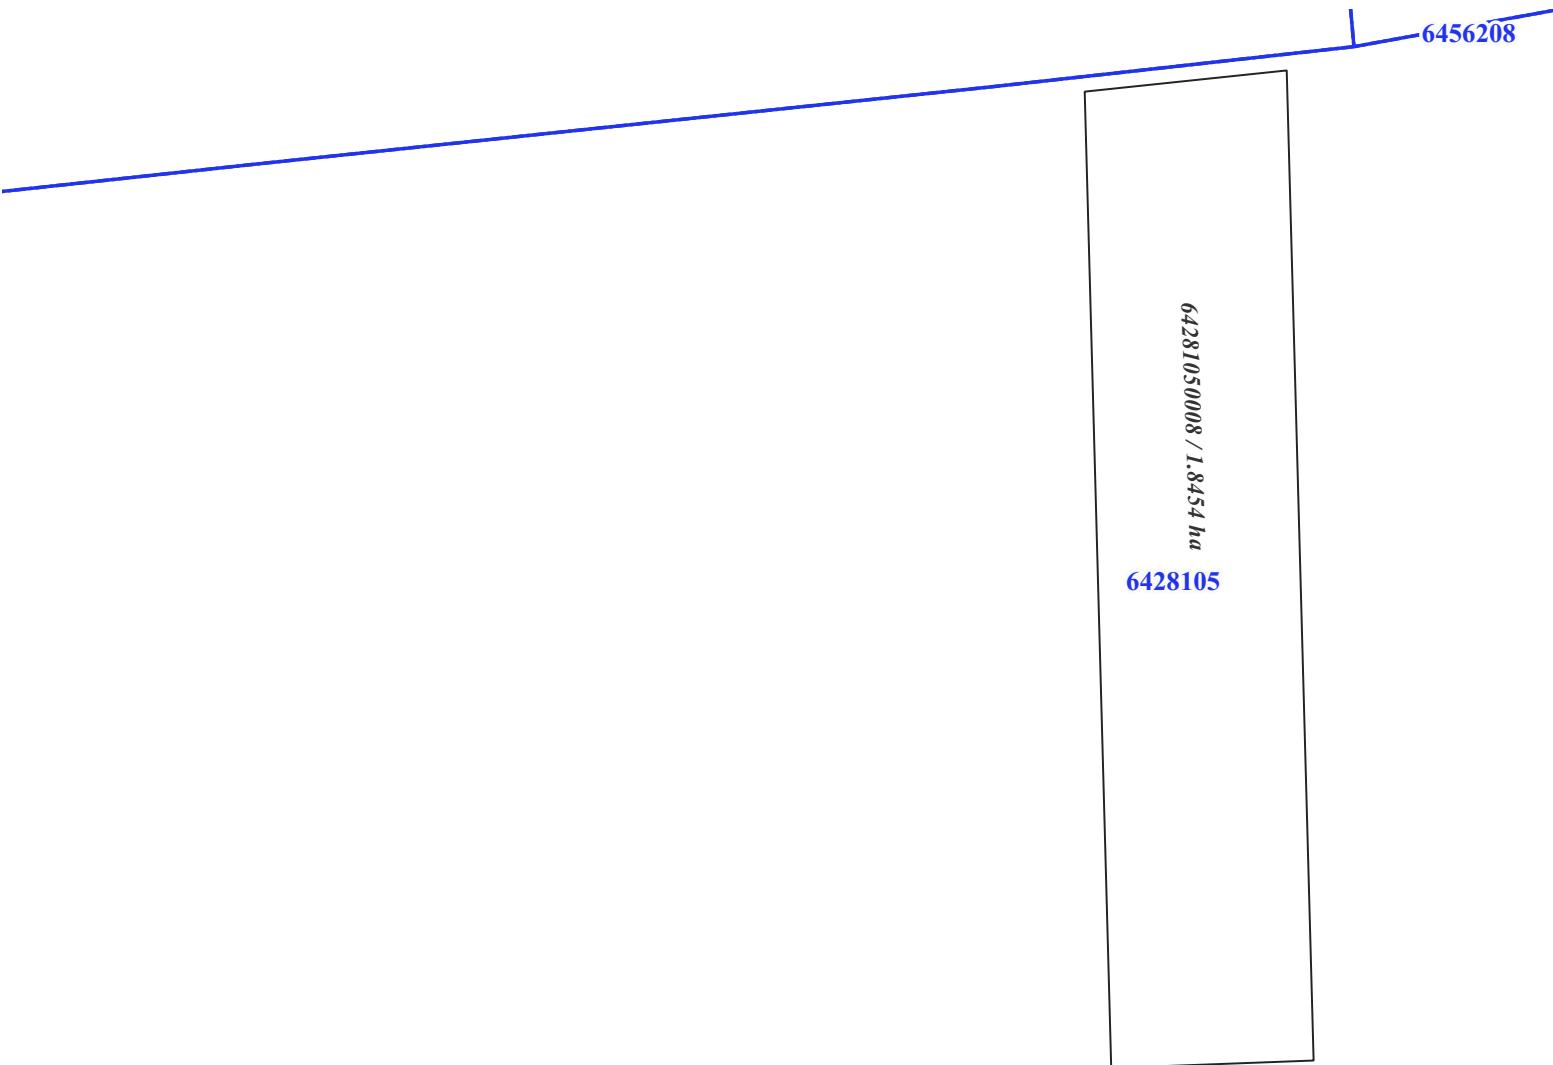

Scara 1 :2300

Legendă

 Terenuri

 HCSECTOARERM

Directorul executiv _____
(numele,prenumele,semnătura)


Inginer
cadastral certificat _____
(numele,prenumele,semnătura)

Data întocmirii: 27.06.2023

Sistemul de coordonate MR99

SC "IMOBIL STAR" S.R.L.
Planul geometric al terenurilor corectate din comuna Crihana
Sectorul cadastral 6428106

APROBAT:
prin decizia consiliului local com. Crihana
Nr. _____ din ____ / ____ / _____

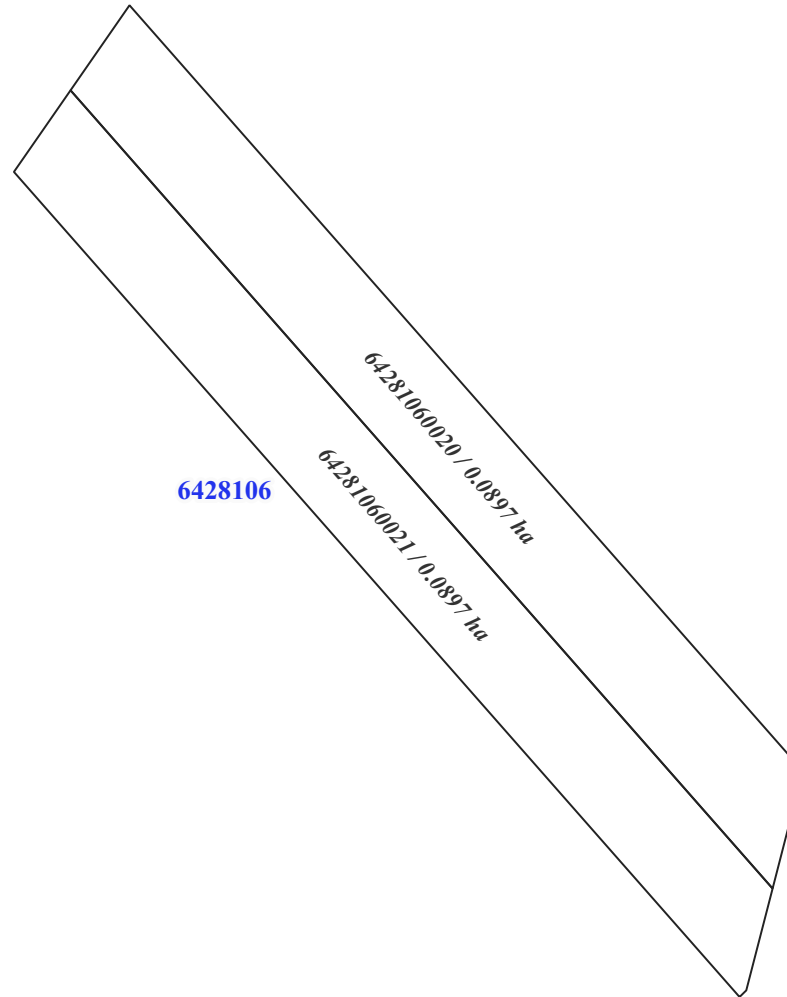

6428106

64281060020 / 0.0897 ha

64281060021 / 0.0897 ha

Scara 1 : 700

Legendă

 Terenuri

 HCSECTOARERM

Directorul executiv _____
(numele, prenumele, semnătura)


Inginer
cadastral certificat _____
(numele, prenumele, semnătura)

Data întocmirii: 27.06.2023

SC "IMOBIL STAR" S.R.L.
Planul geometric al terenurilor corectate din comuna Crihana
Sectorul cadastral 6428110

APROBAT:
prin decizia consiliului local com. Crihana
Nr. _____ din ____ / ____ / _____

Sistemul de coordonate MR99

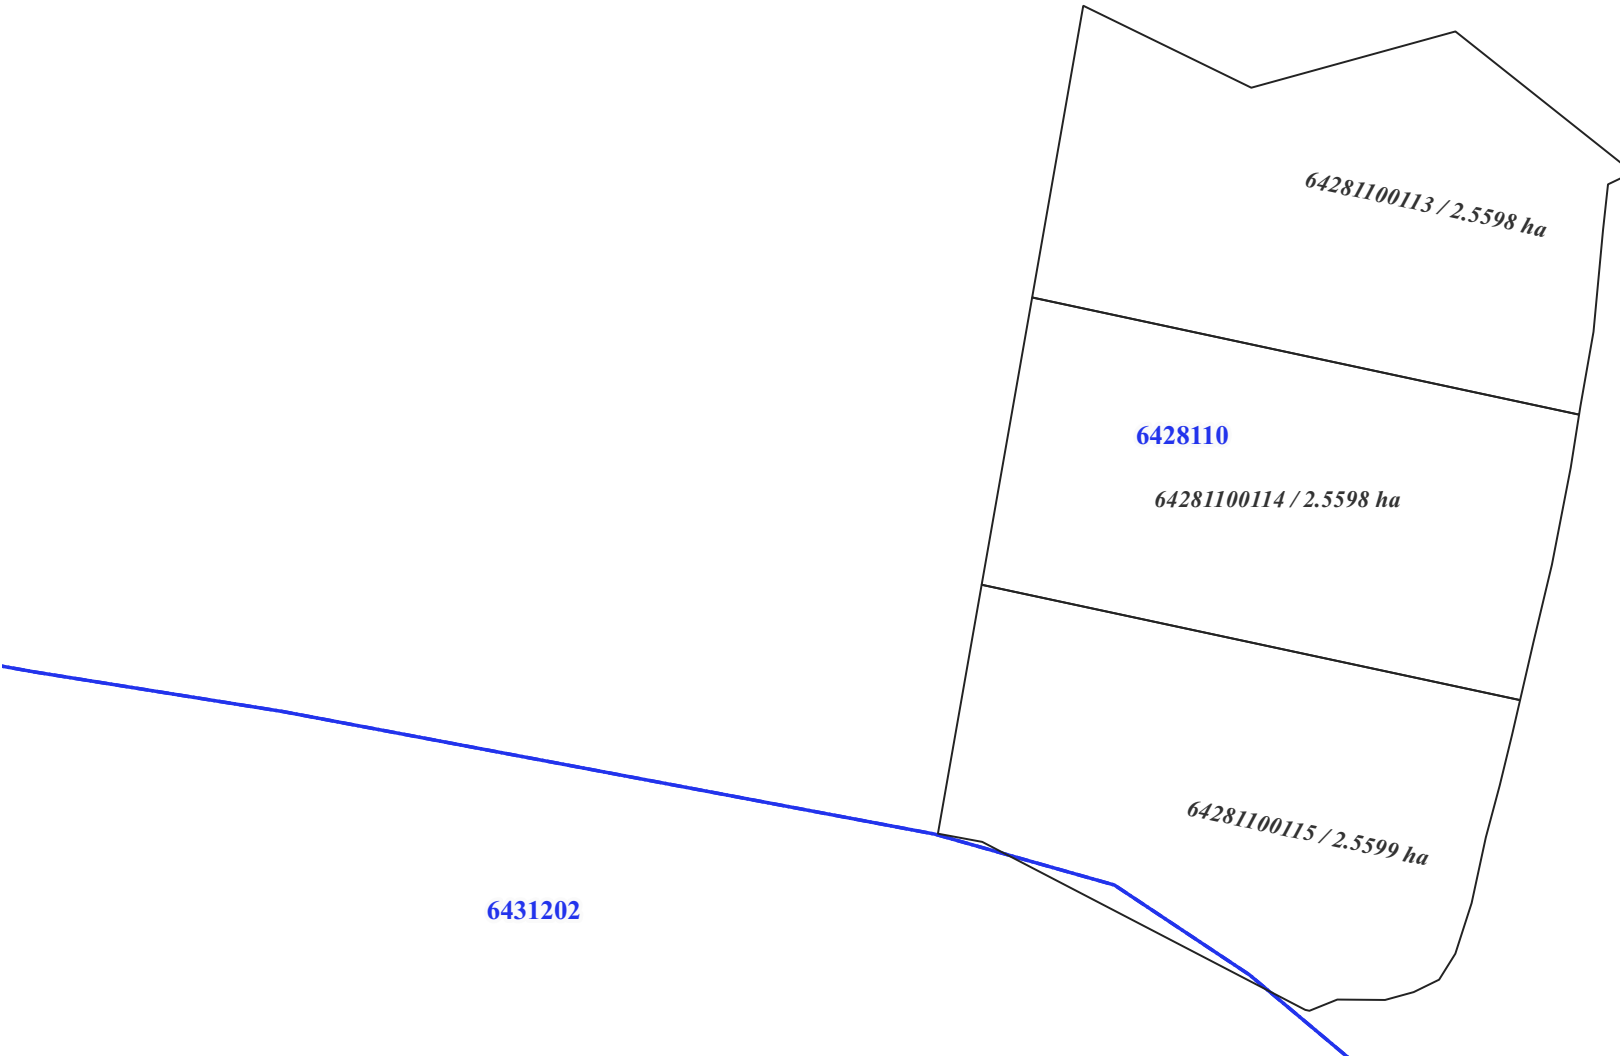

Scara 1 :3000

Legendă

 **Terenuri**

 **HCSECTOARERM**

Directorul executiv _____
(numele,prenumele,semnătura)


**Inginer
cadastral certificat** _____
(numele,prenumele,semnătura)

Data întocmirii: 27.06.2023

SC "IMOBIL STAR" S.R.L.
Planul geometric al terenurilor corectate din comuna Crihana
Sectorul cadastral 6428106

Sistemul de coordonate MR99

APROBAT:
prin decizia consiliului local com. Crihana
Nr. _____ din ____ / ____ / ____

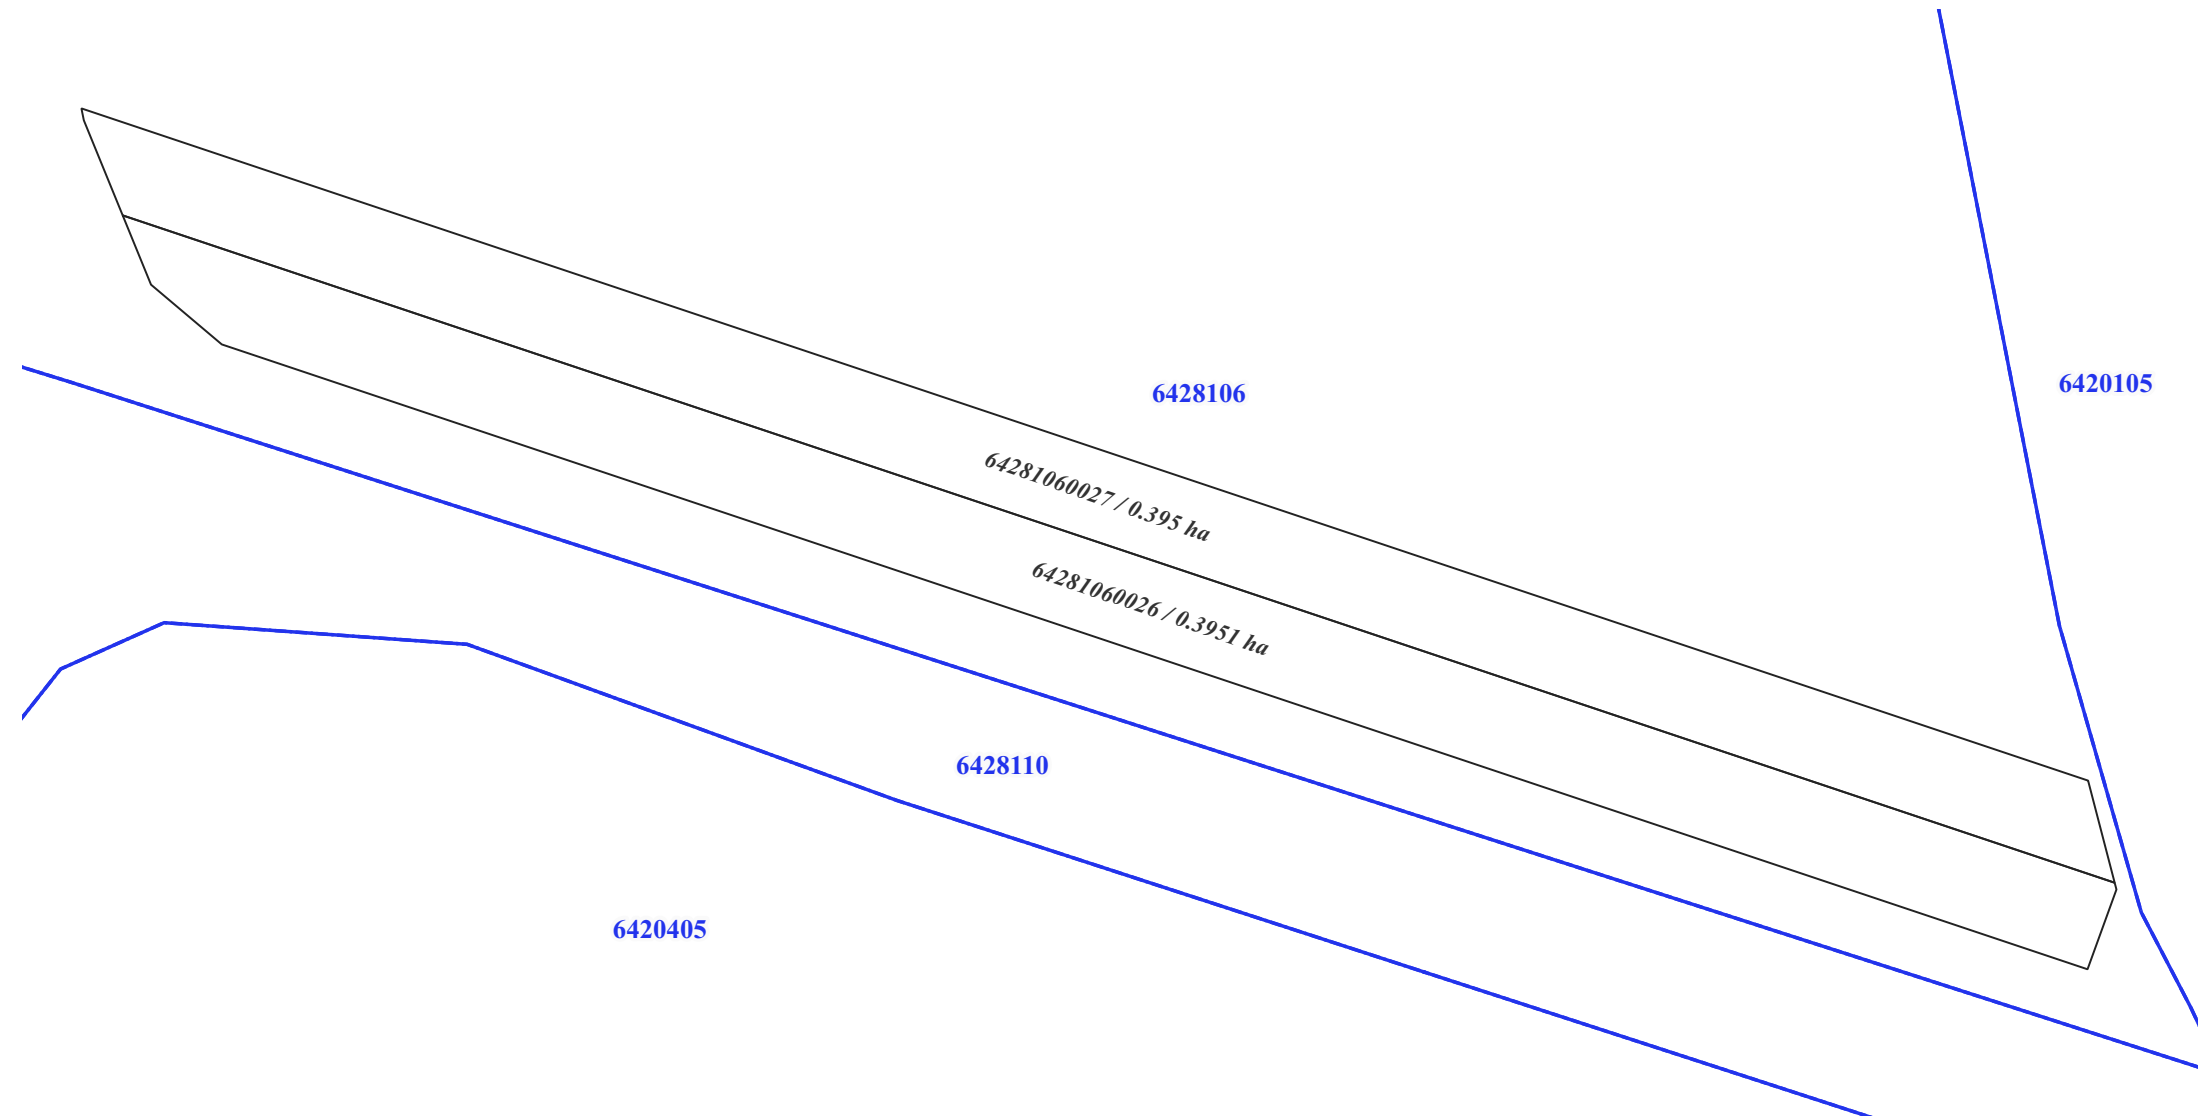

Legendă

 *Terenuri*

 *HCSECTOARERM*

Scara 1 :1100

Directorul executiv _____
(numele,prenumele,semnătura)

Inginer cadastral certificat _____
(numele,prenumele,semnătura)

Data întocmirii: 27.06.2023



Legendă

- Cladiri
- Terenuri
- HCSECTORERM

Scara 1 : 1600

Directorul executiv _____
(numele, prenumele, semnătura)
Inginer cadastral certificat _____
(numele, prenumele, semnătura)


Data întocmirii: 27.06.2023

Planul geometric al terenurilor corectate din comuna Crihana, raionul Orhei

Sistemul de coordonate MR99

Sectorul cadastral 6428110

APROBAT:
prin decizia consiliului local com. Crihana
Nr. _____ din ____ / ____ / _____

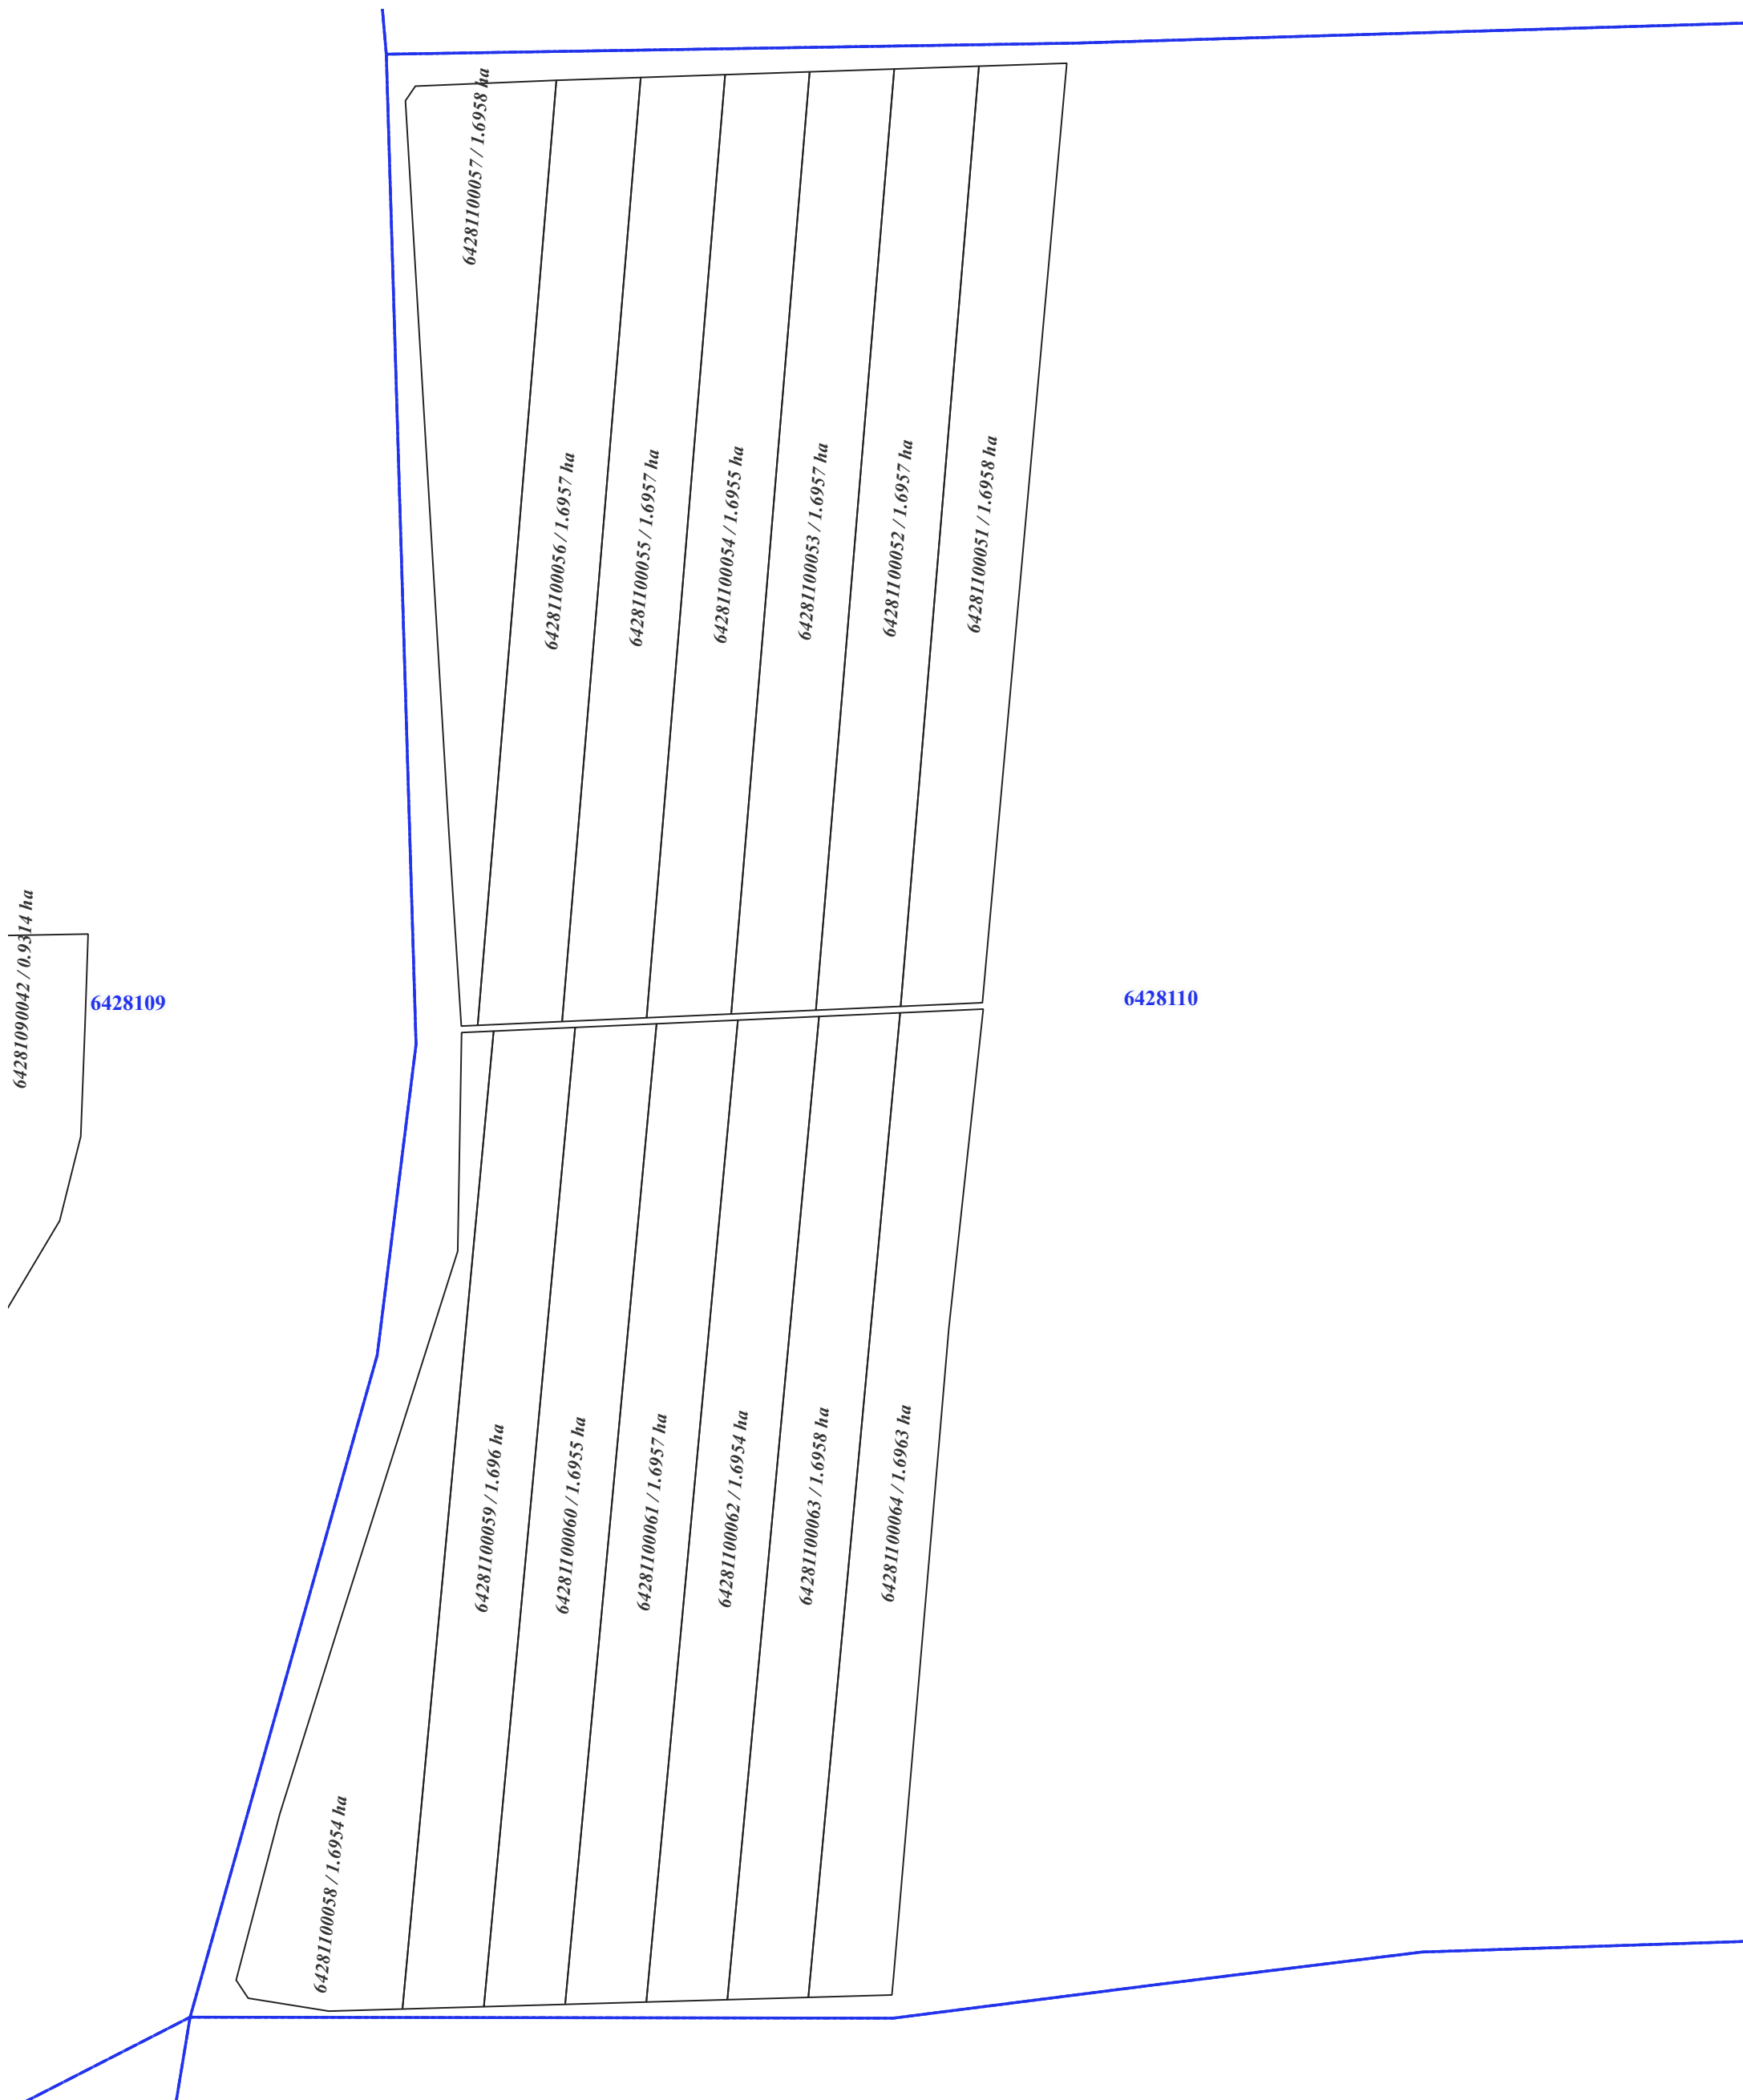

Legendă

Cladiri

Terenuri

HCSECTOARERM

Directorul executiv _____
(numele, prenumele, semnătura)

Inginer cadastral certificat _____
(numele, prenumele, semnătura)

6431202

Scara 1 : 2800

Data întocmirii: 27.06.2023

Planul geometric al terenurilor corectate din comuna Crihana, raionul Orhei


Sistemul de coordonate MR99

Sectorul cadastral 6428110

APROBAT:
prin decizia consiliului local com. Crihana
Nr. _____ din ____ / ____ / ____

6428110

6420405

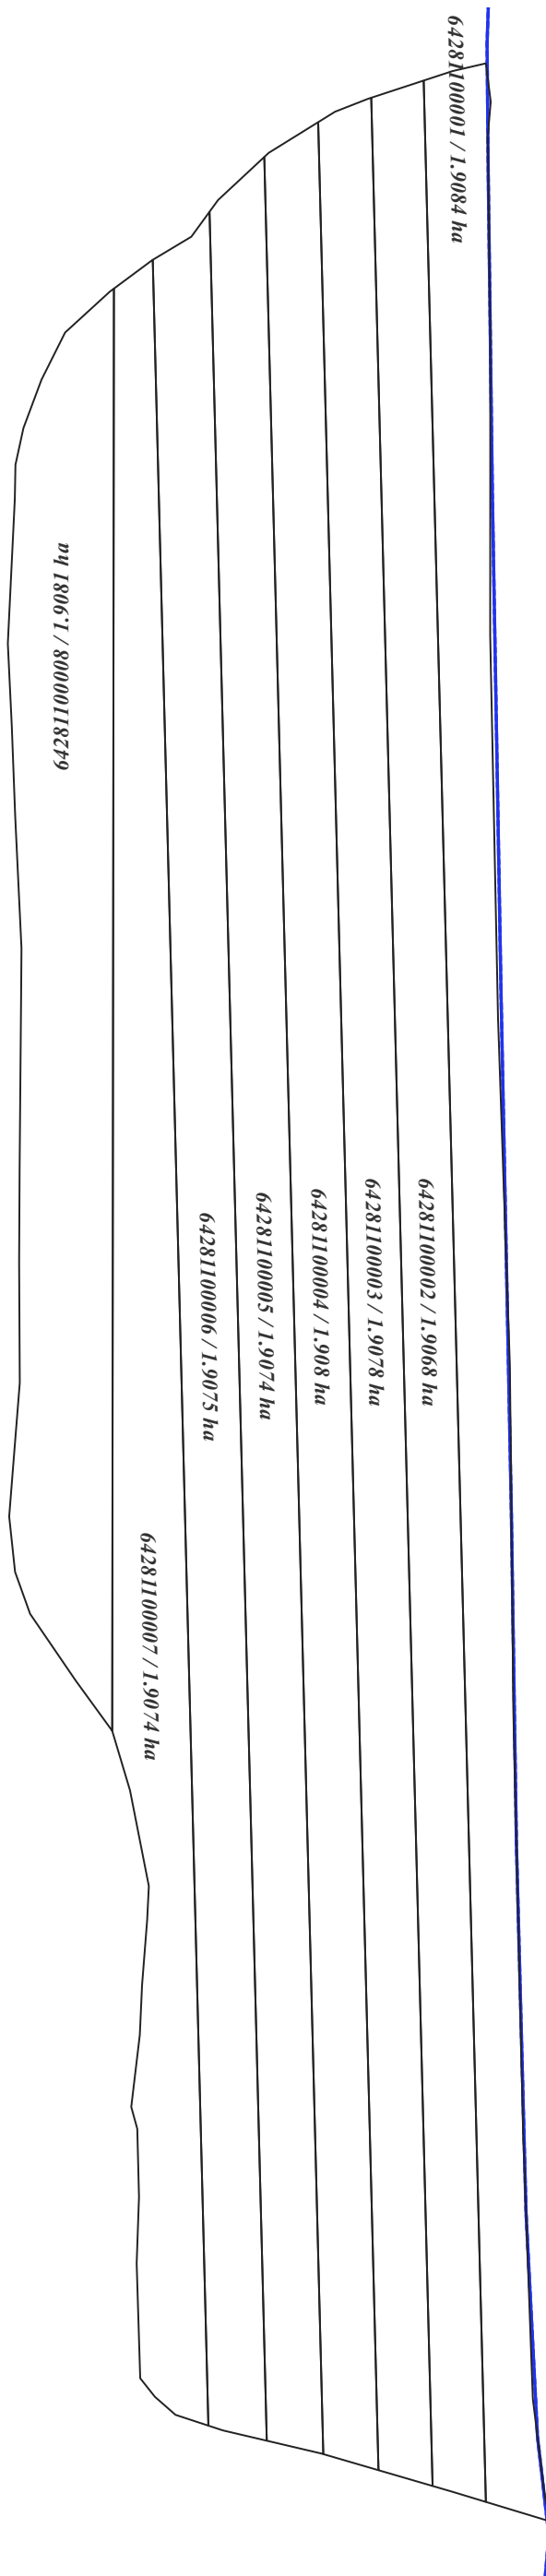

Legendă

Cladiri

Terenuri

HCSECTORERM

Scara 1 : 2700

Directorul executiv _____
(numele, prenumele, semnătura)

Inginer
cadastral certificat _____
(numele, prenumele, semnătura)

Data întocmirii: 27.06.2023