


**SC "IMOBIL STAR" S.R.L**

*Planul geometric al terenurilor corectate din comuna Cucuruzeni, raionul Orhei*

**APROBAT:**  
prin decizia consiliului local com. Cucuruzeni  
Nr. \_\_\_\_\_ din \_\_\_\_ / \_\_\_\_ / \_\_\_\_\_

Sistemul de coordonate  
Moldref 99

*Sectorul cadastral 6431101*

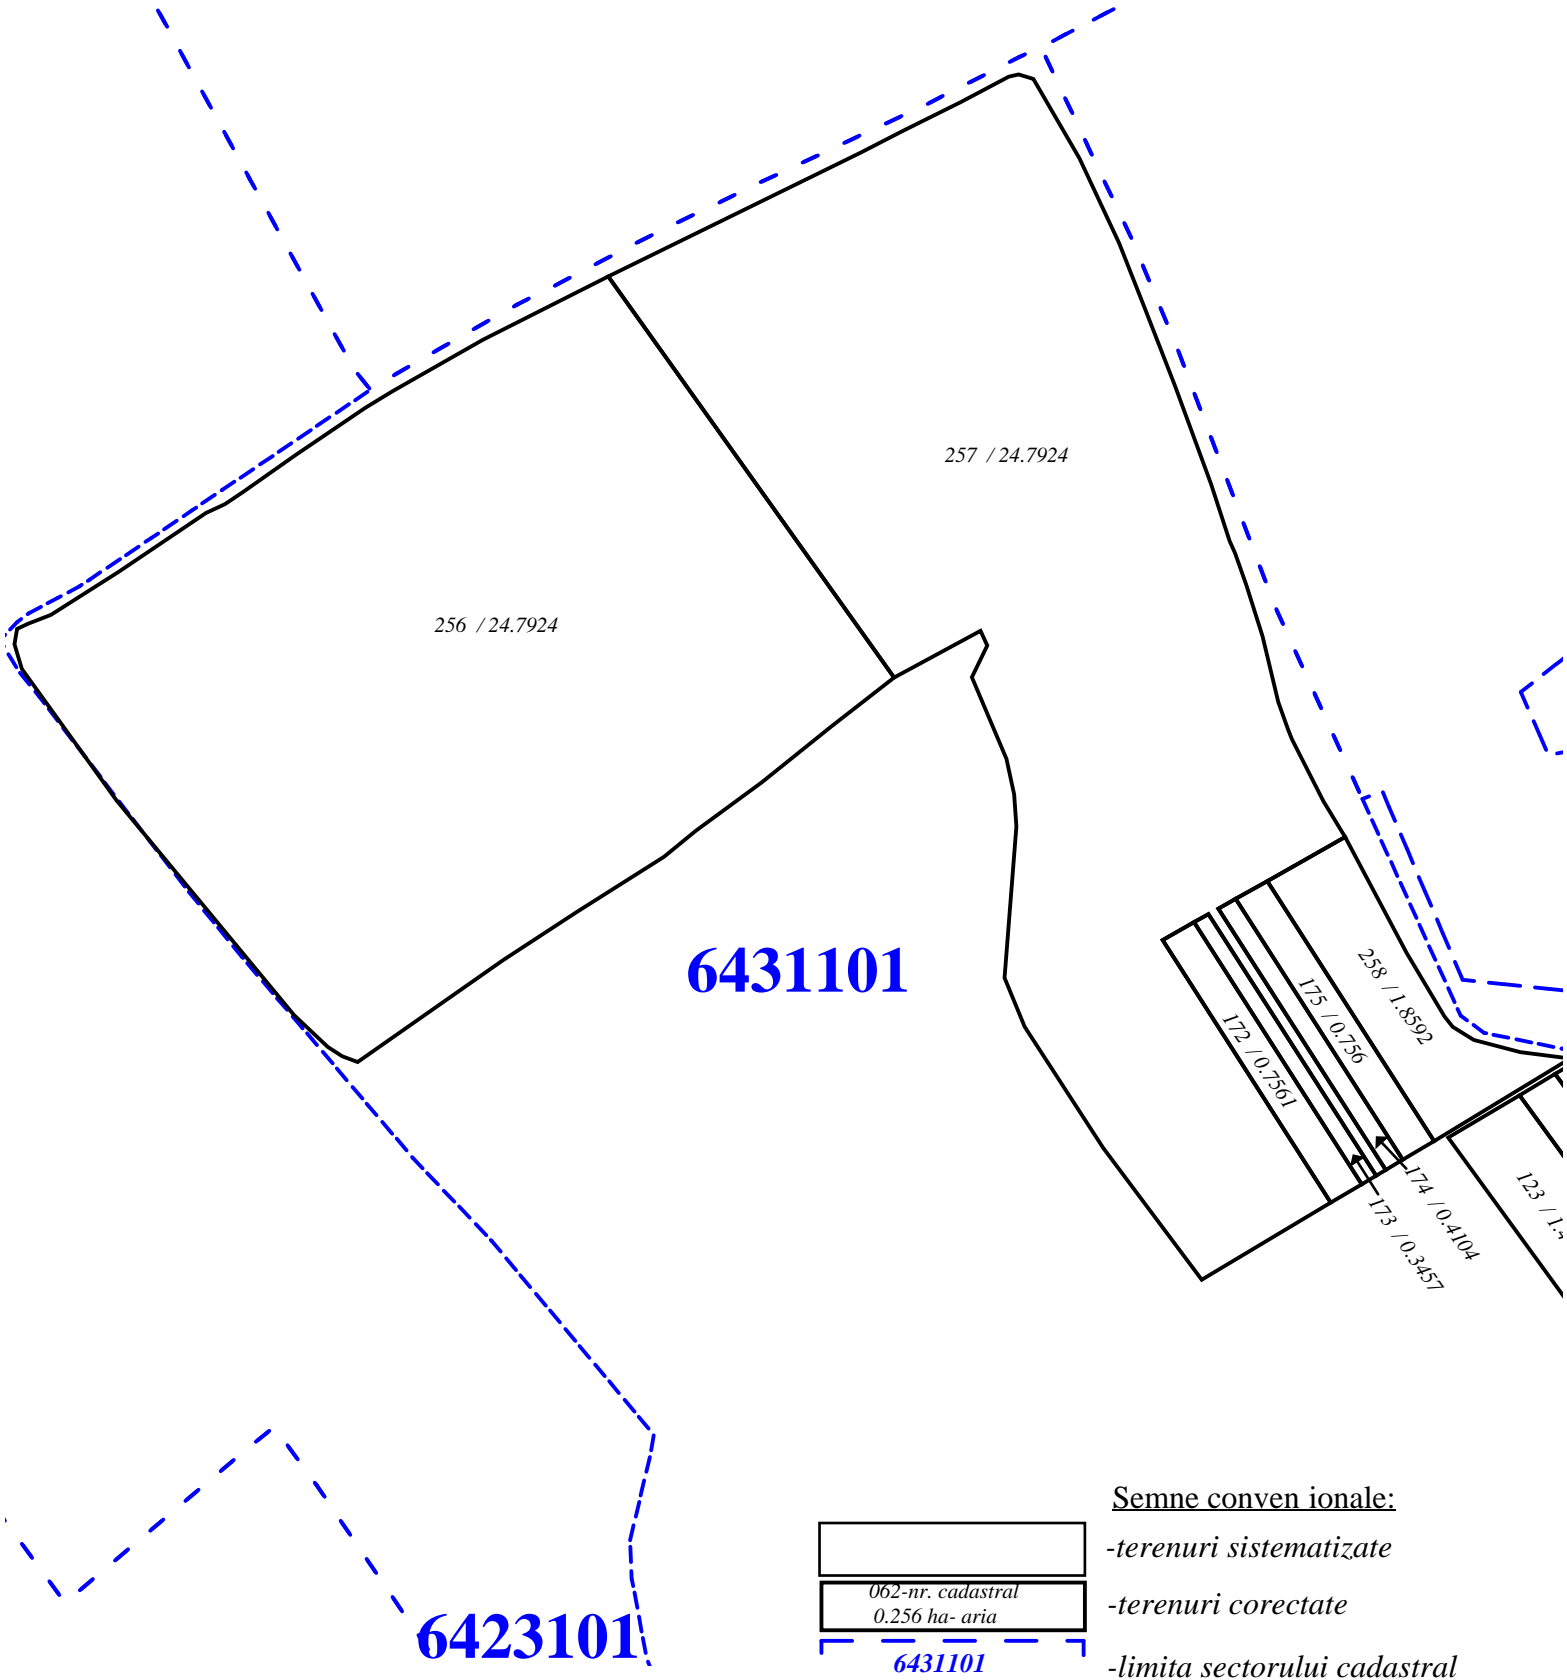

**Coordonat:**

Reprezentantul APL:

Specialistul în reglementarea  
regimului propriet ii funciare:

\_\_\_\_\_  
\_\_\_\_\_

Prane chii Ilia

Dvornic Veonica