


Planul cadastral al terenurilor din  
com. Morozeni, r-nul Orhei

Raionul cadastral **6450**

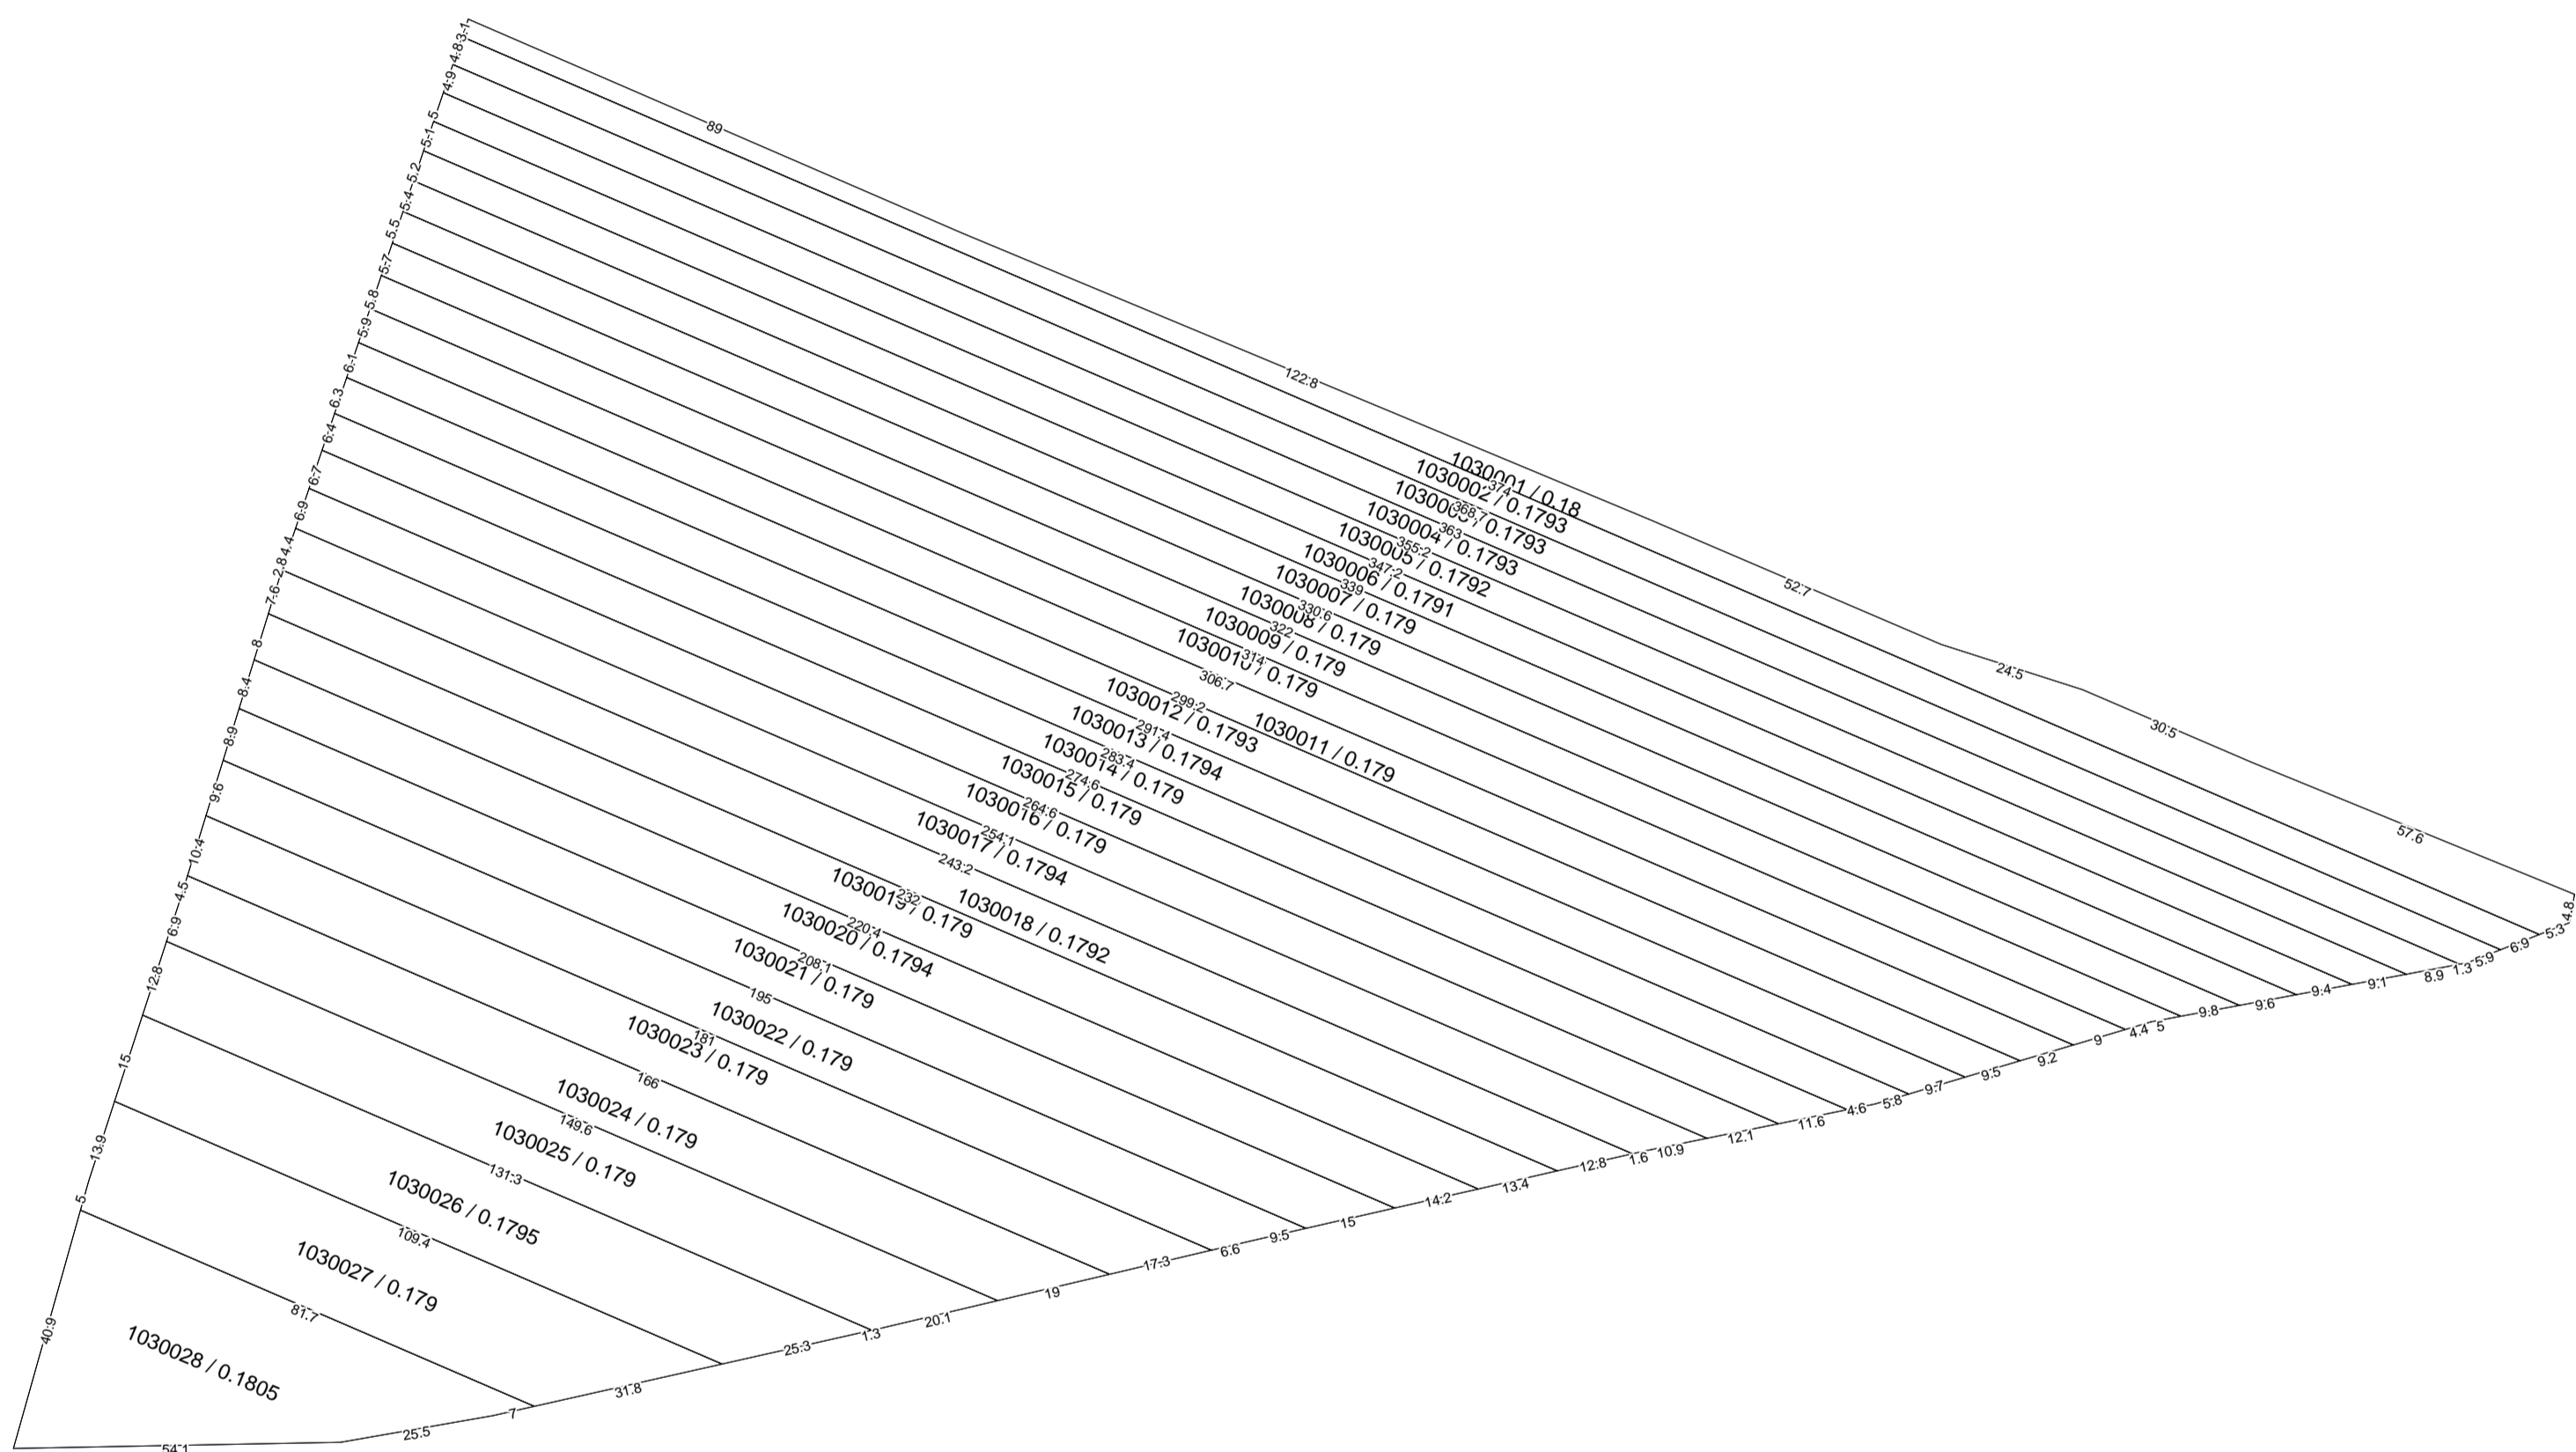

**LEGENDA**

1010235  
0.2111 ha

- teren masurat în urma lucrărilor cadastrale

Scara 1:1100

Elaborat: ing. cadastral Vrabie Ecaterina

Verificat: ing. cadastral certificat Seinic Valeriu