


Planul cadastral al terenurilor din com. Morozeni, r-nul Orhei

Raionul cadastral 6450

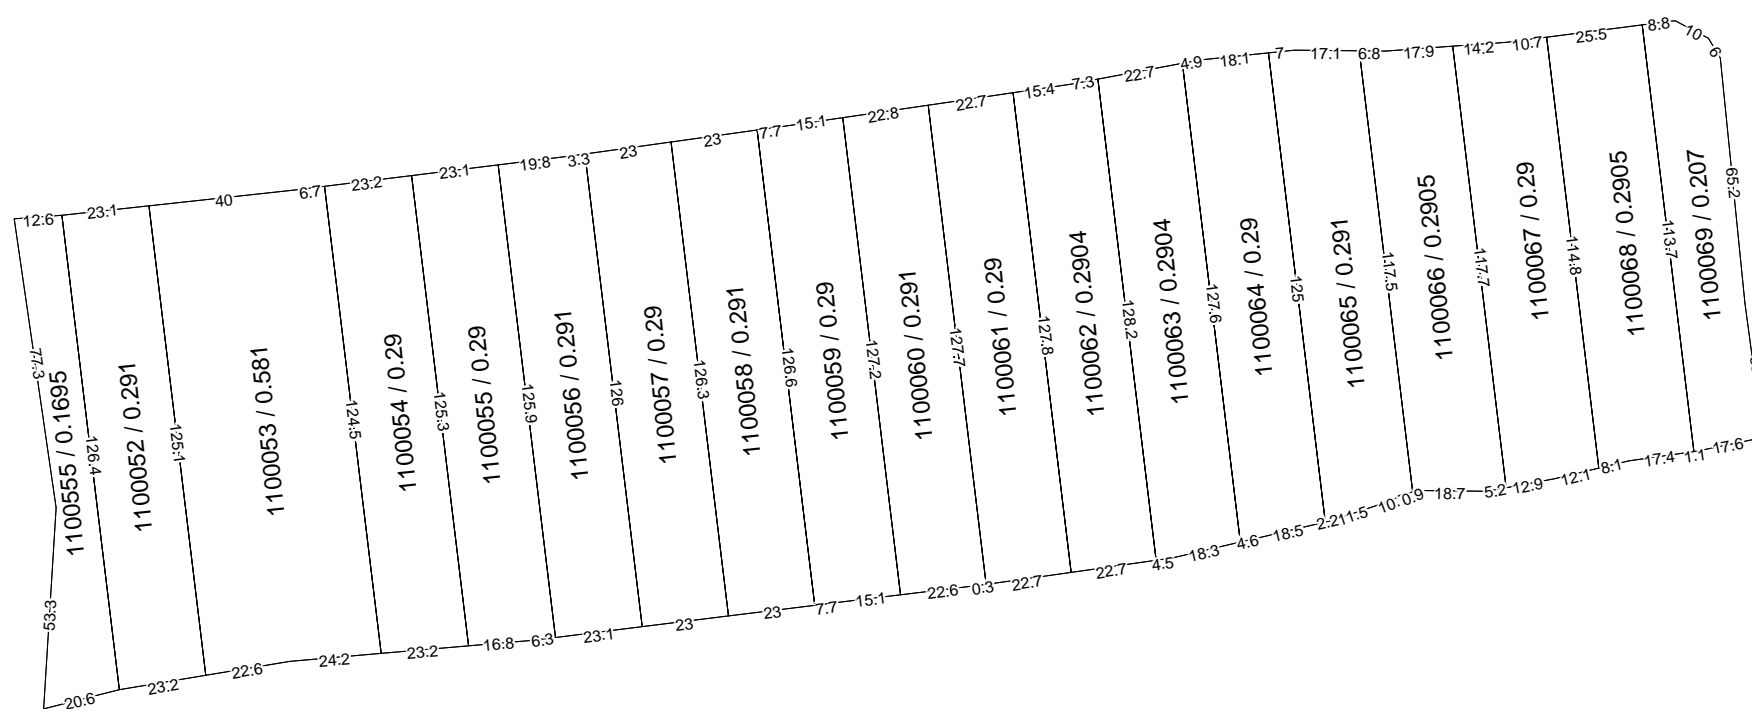

LEGENDA

1010235
0.2111 ha

- teren masurat în urma lucrărilor cadastrale

Scara 1:2000

Elaborat: ing. cadastral Vrabie Ecaterina

Verificat: ing. cadastral certificat Seinic Valeriu