


Planul cadastral satul Vișcăuți, raionul Orhei pentru consultări publice

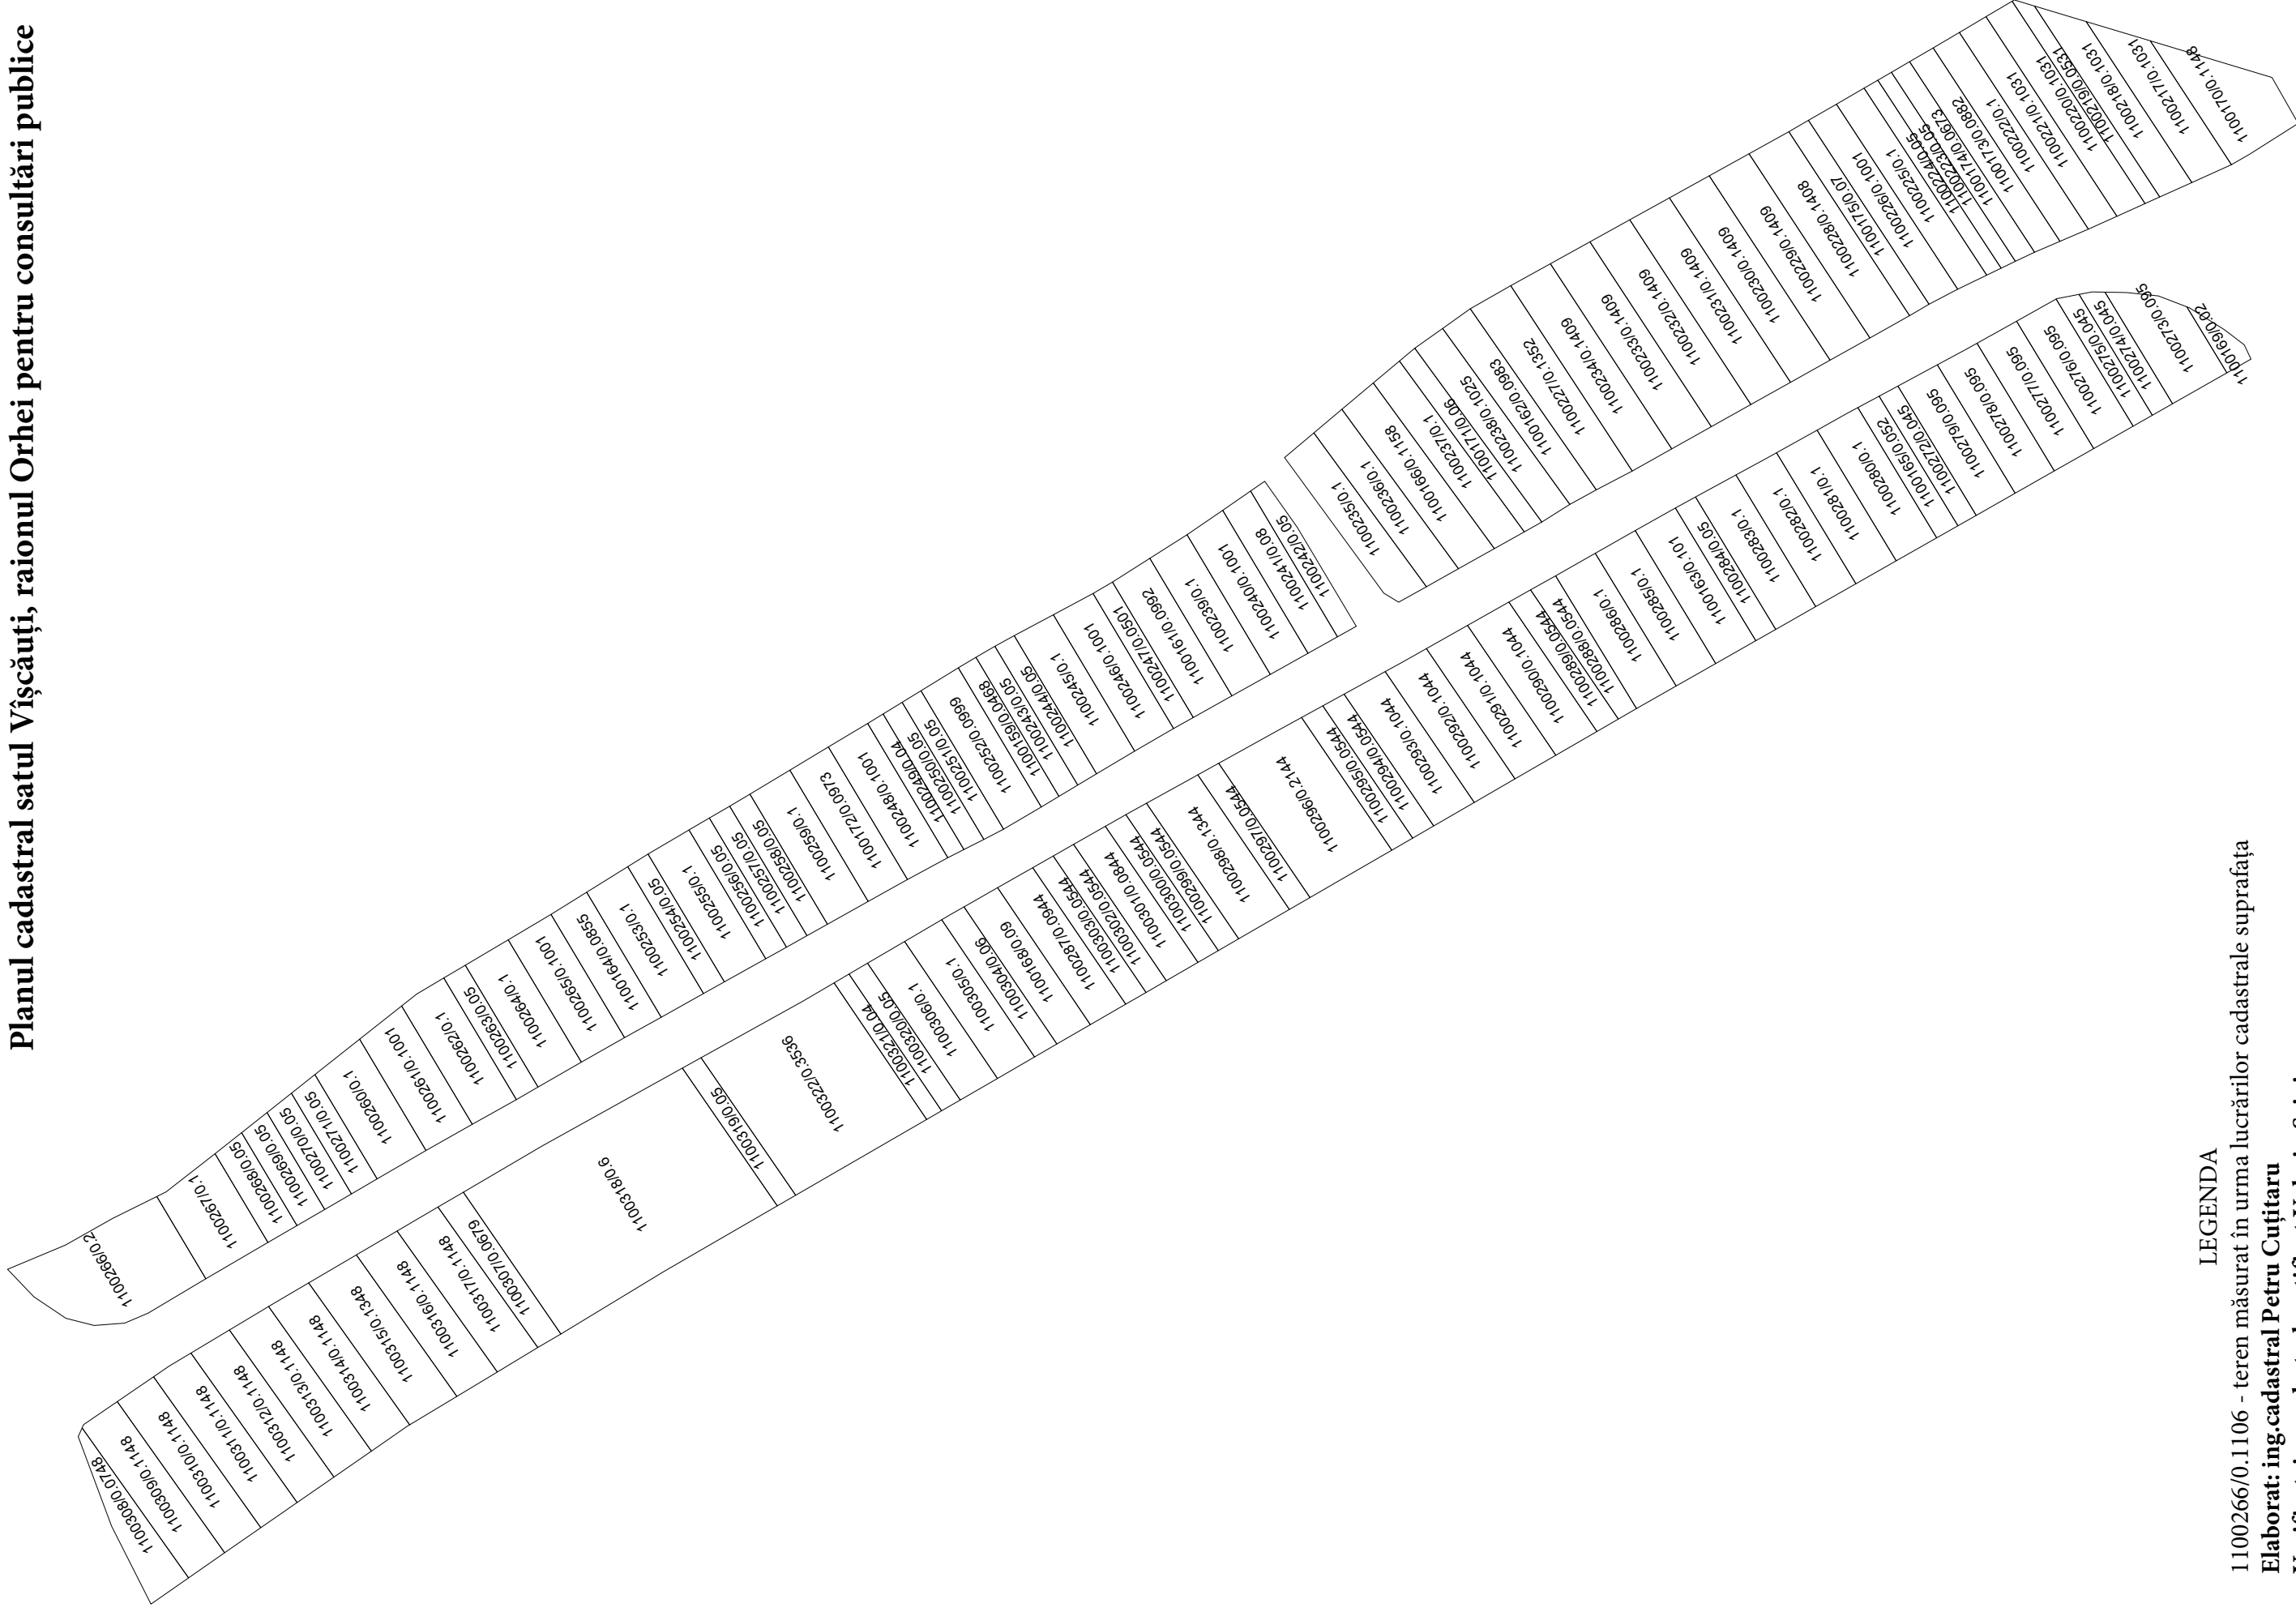

LEGENDA

1100266/0.1106 - teren măsurat în urma lucrărilor cadastrale suprafața

Elaborat: ing.cadastral Petru Cușțitaru

Verificat: ing.cadastral certificat Valeriu Seinic