


Planul cadastral satul Vișcăuți, raionul Orhei pentru consultări publice

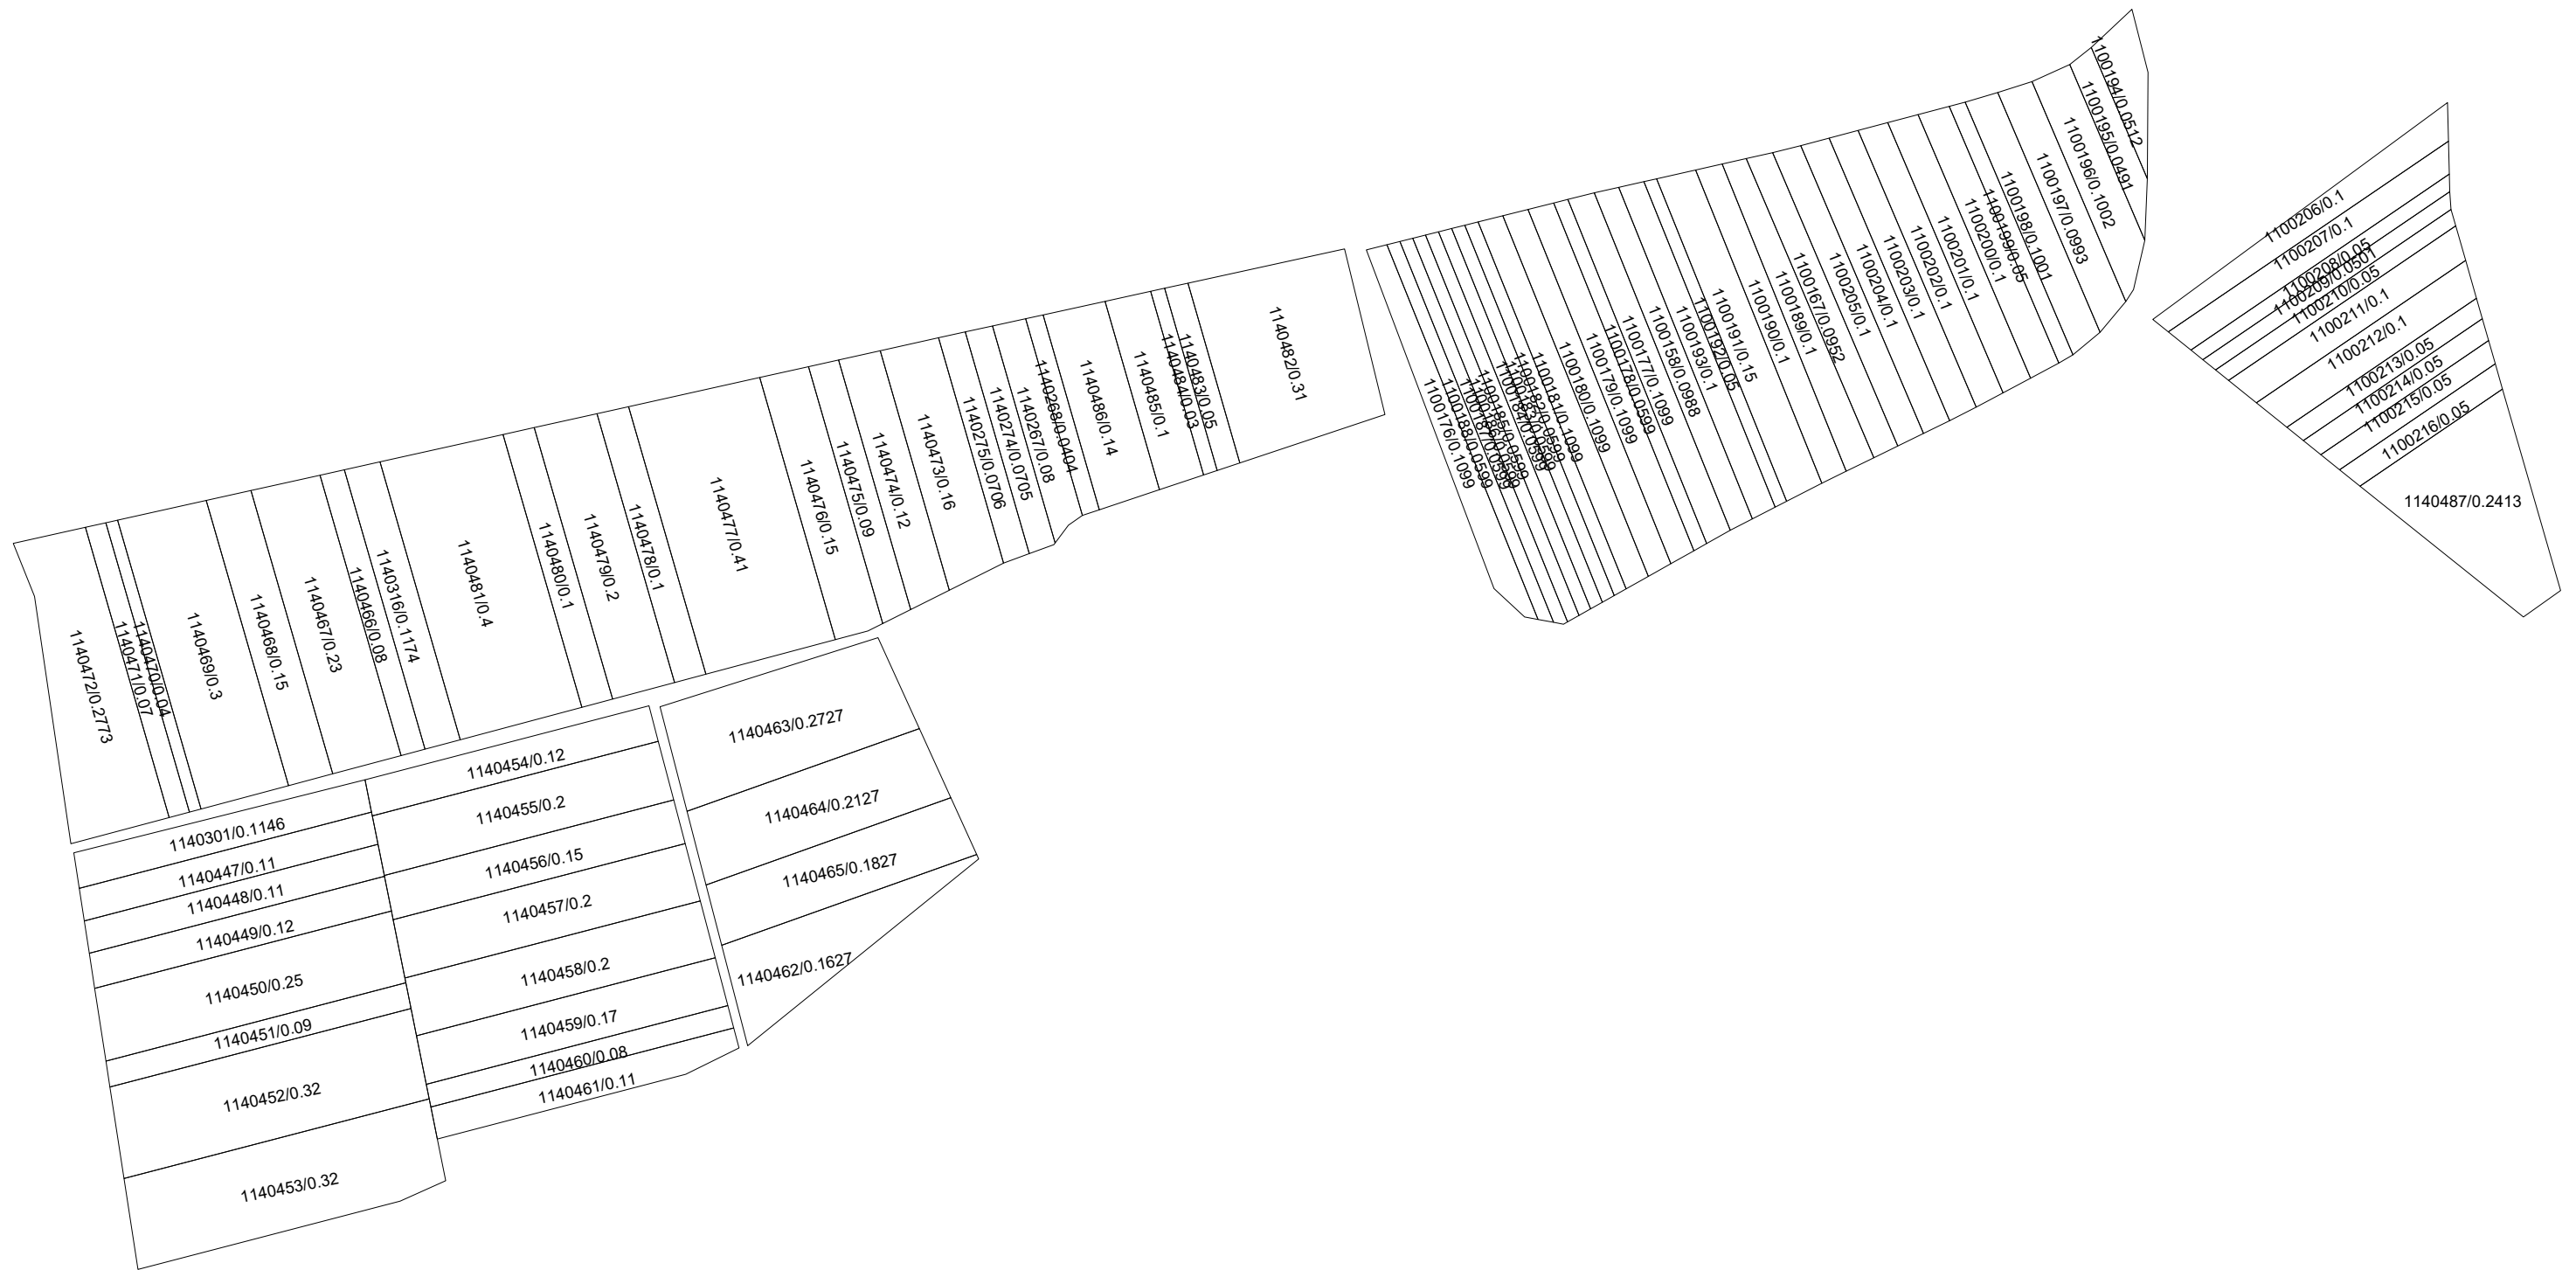


LEGENDA

1140462/0.1627 - teren măsurat în urma lucrărilor cadastrale suprafața

Elaborat: ing.cadastral Petru Cuțitaru

Verificat: ing.cadastral certificat Valeriu Seinic

Planul cadastral satul Vișcăuți, raionul Orhei pentru consultări publice

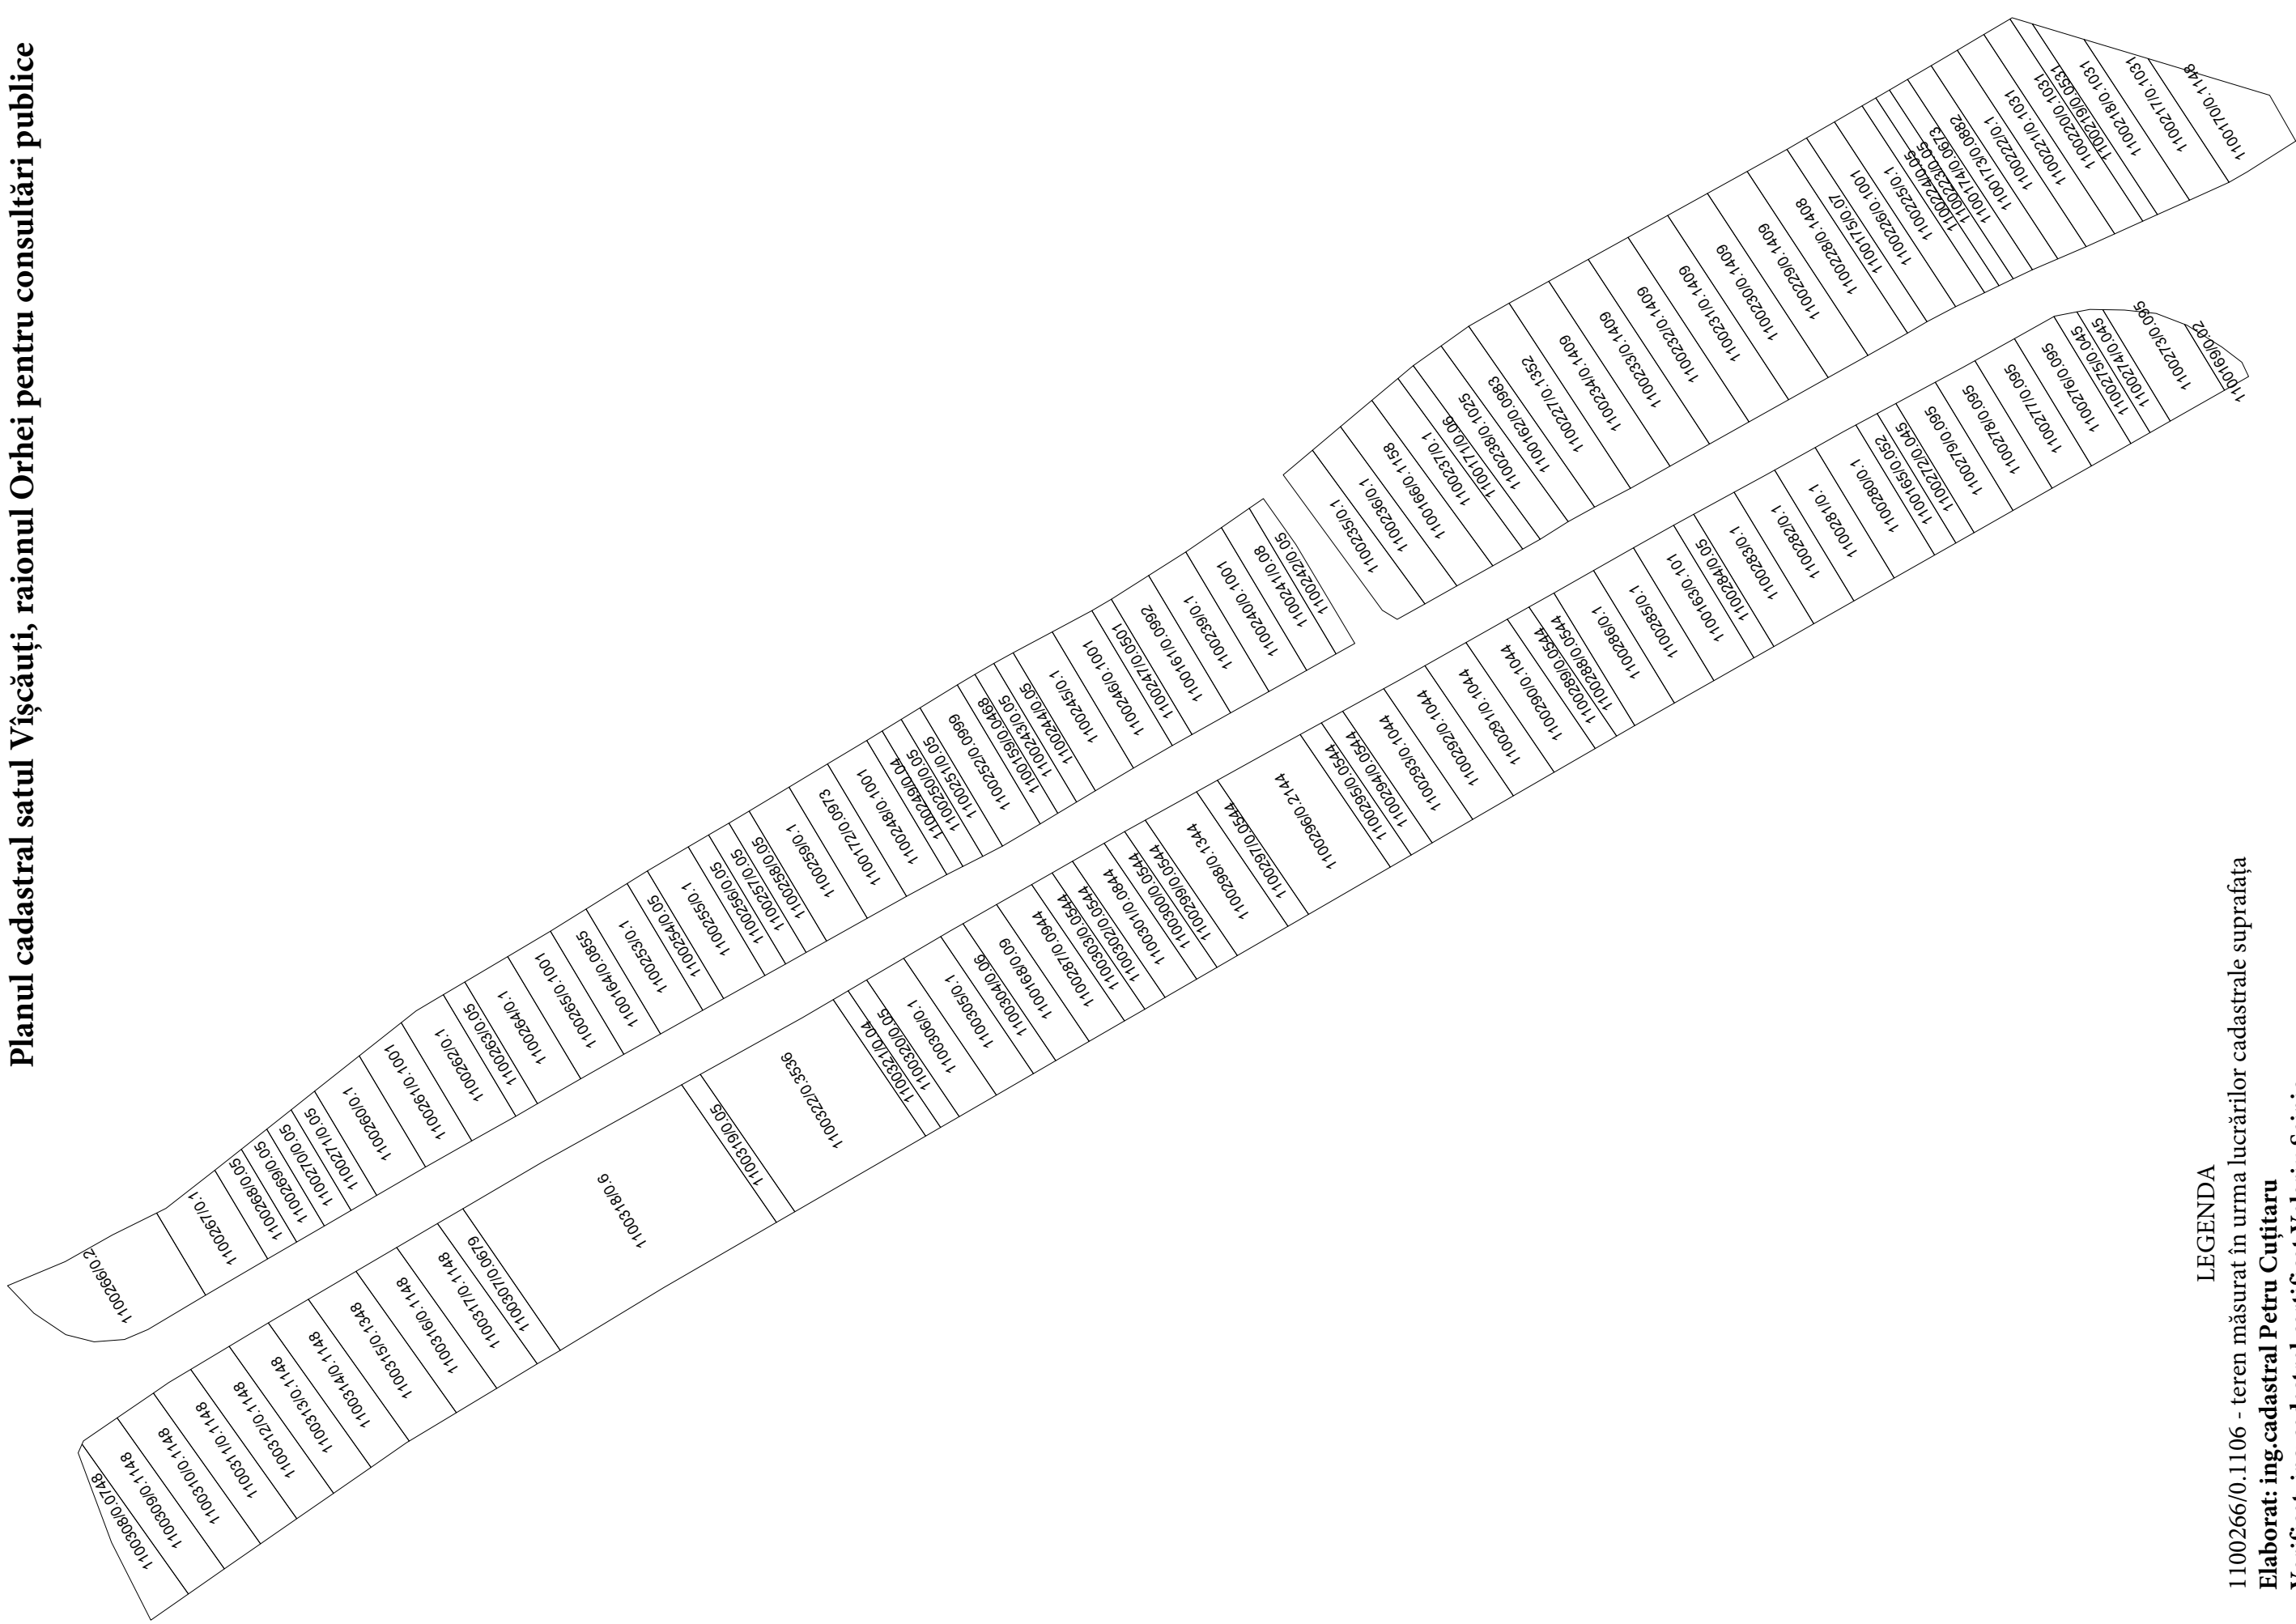

LEGENDA

1100266/0.1106 - teren măsurat în urma lucrărilor cadastrale suprafața

Elaborat: ing.cadastral Petru Cușțitaru

Verificat: ing.cadastral certificat Valeriu Seinic

