


Planul cadastral satul Vișcăuți, raionul Orhei pentru consultări publice

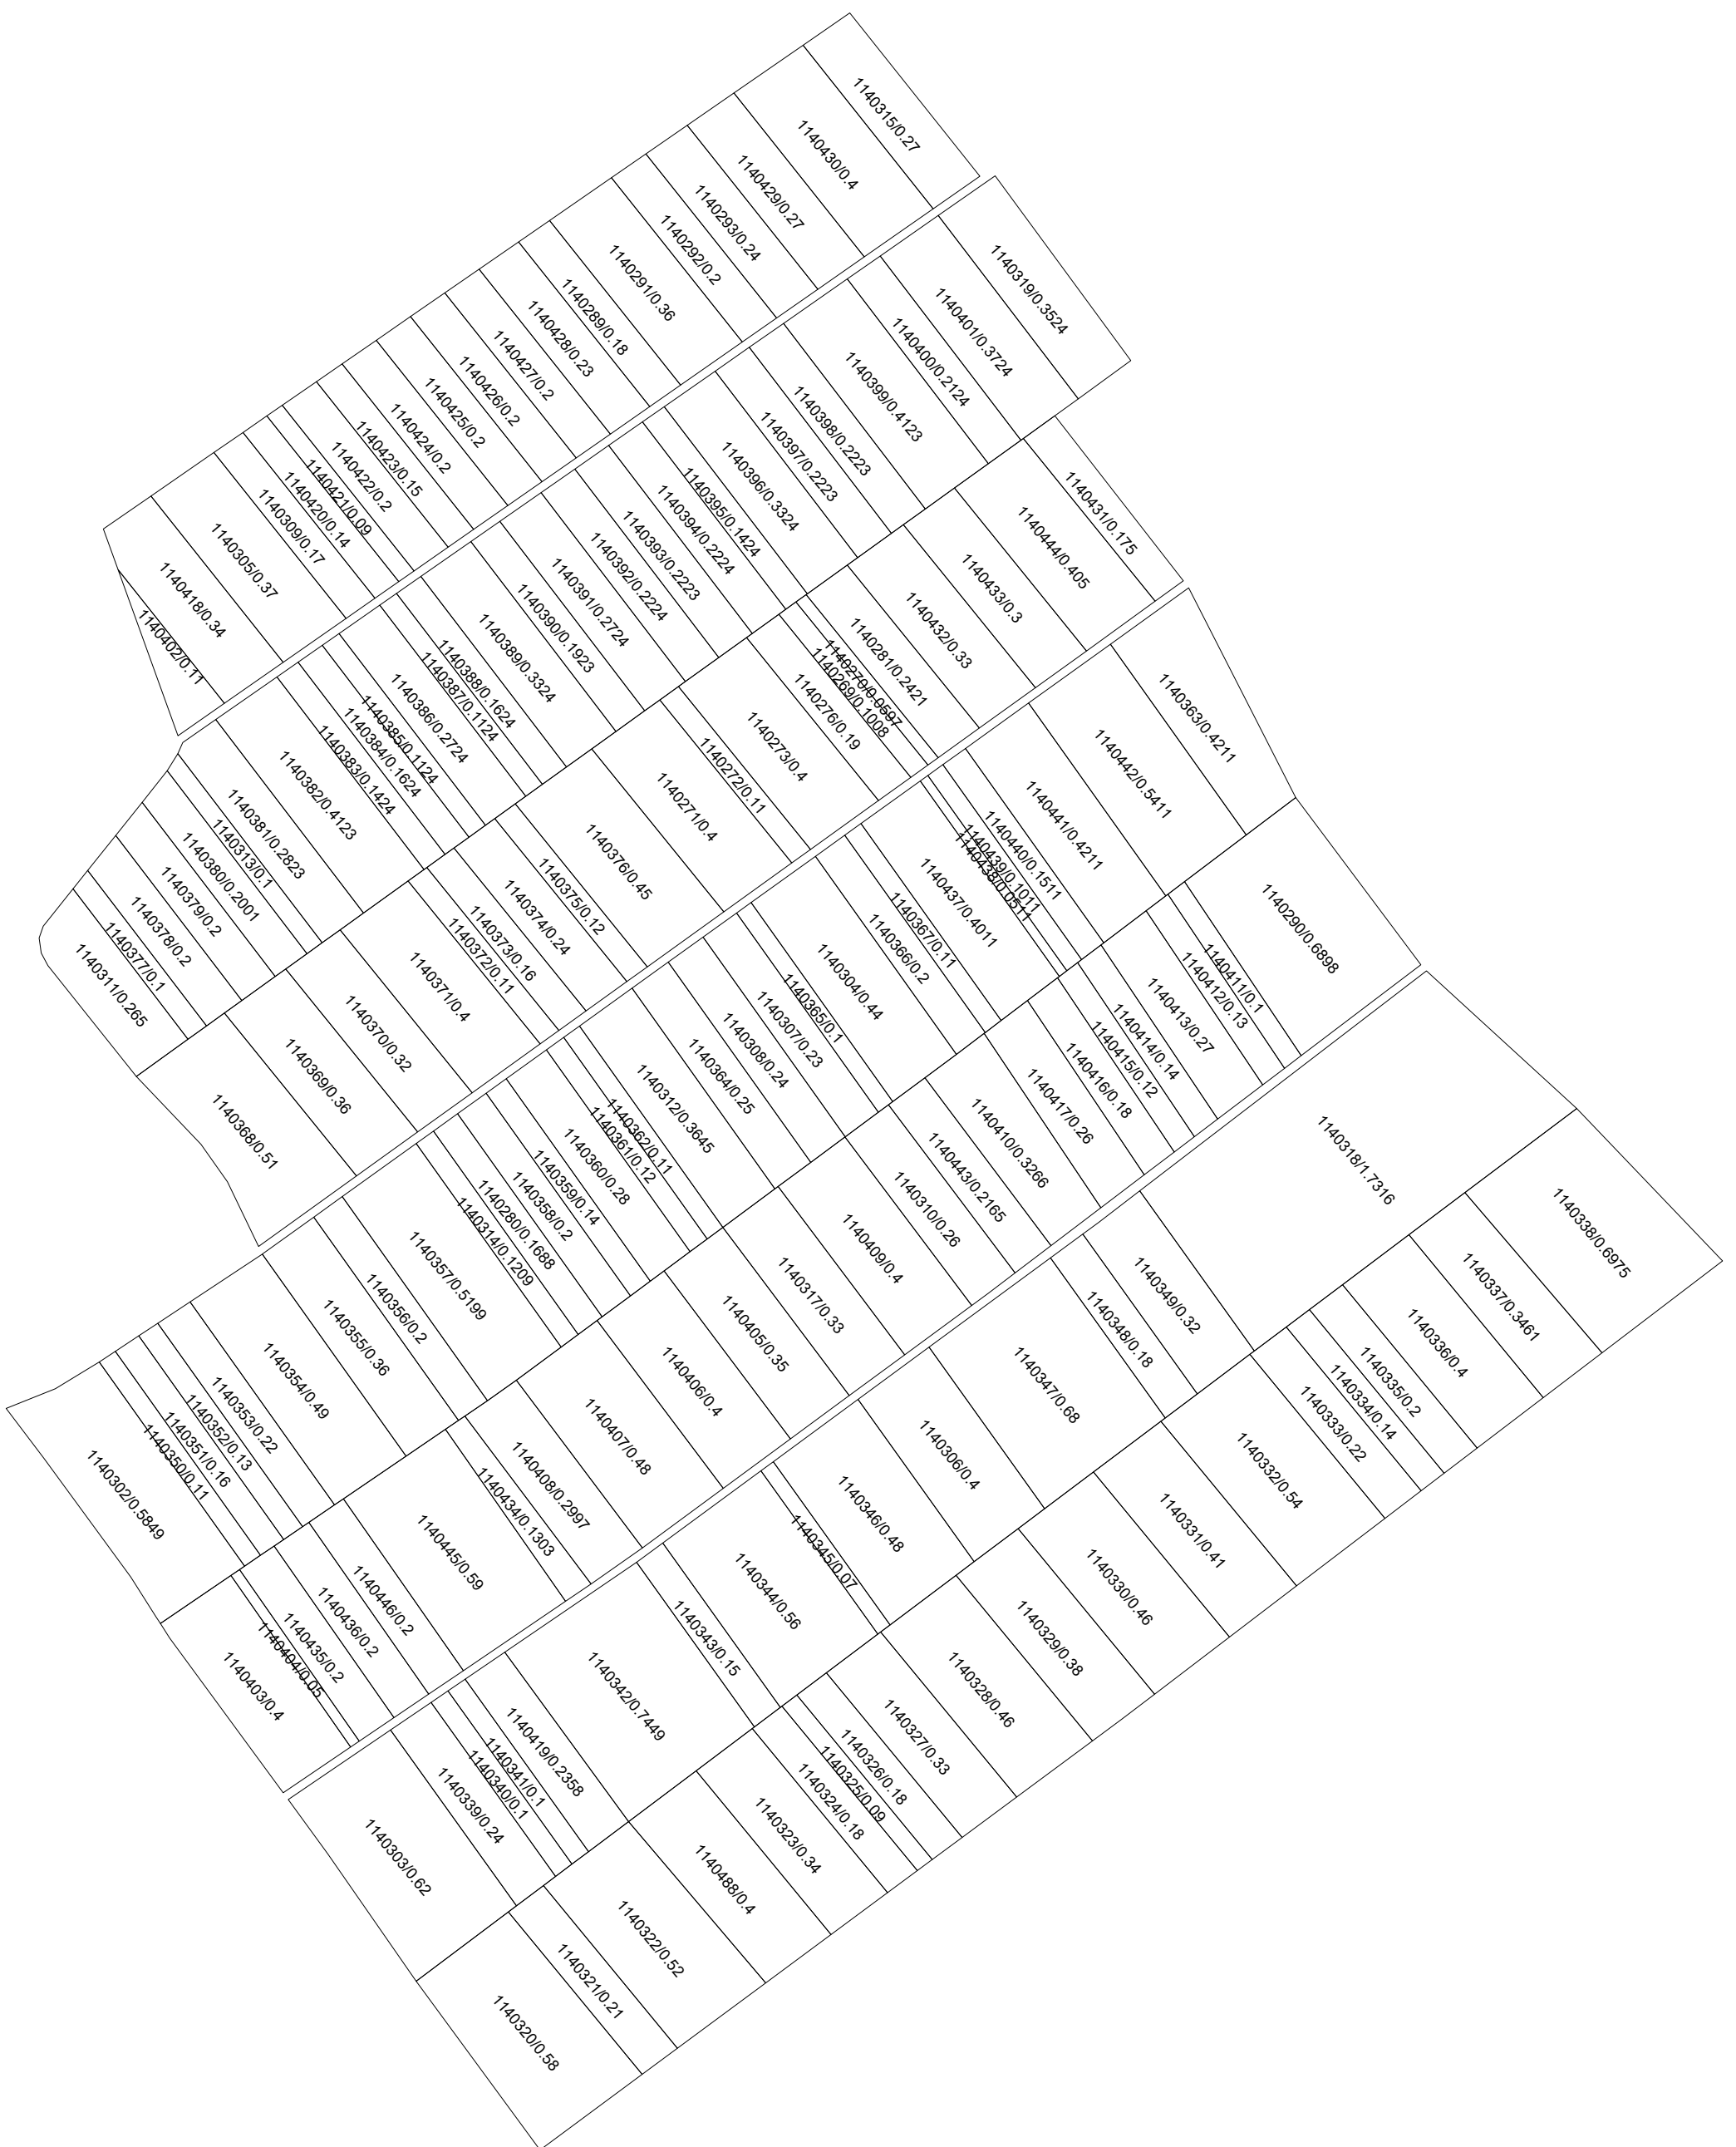

LEGENDA

1140320/0.58 - teren măsurat în urma lucrărilor cadastrale suprafața

Elaborat: ing.cadastral Petru Cuțitaru

Verificat: ing.cadastral certificat Valeriu Seinic