


Planul cadastral satul Vișcăuți, raionul Orhei pentru consultări publice

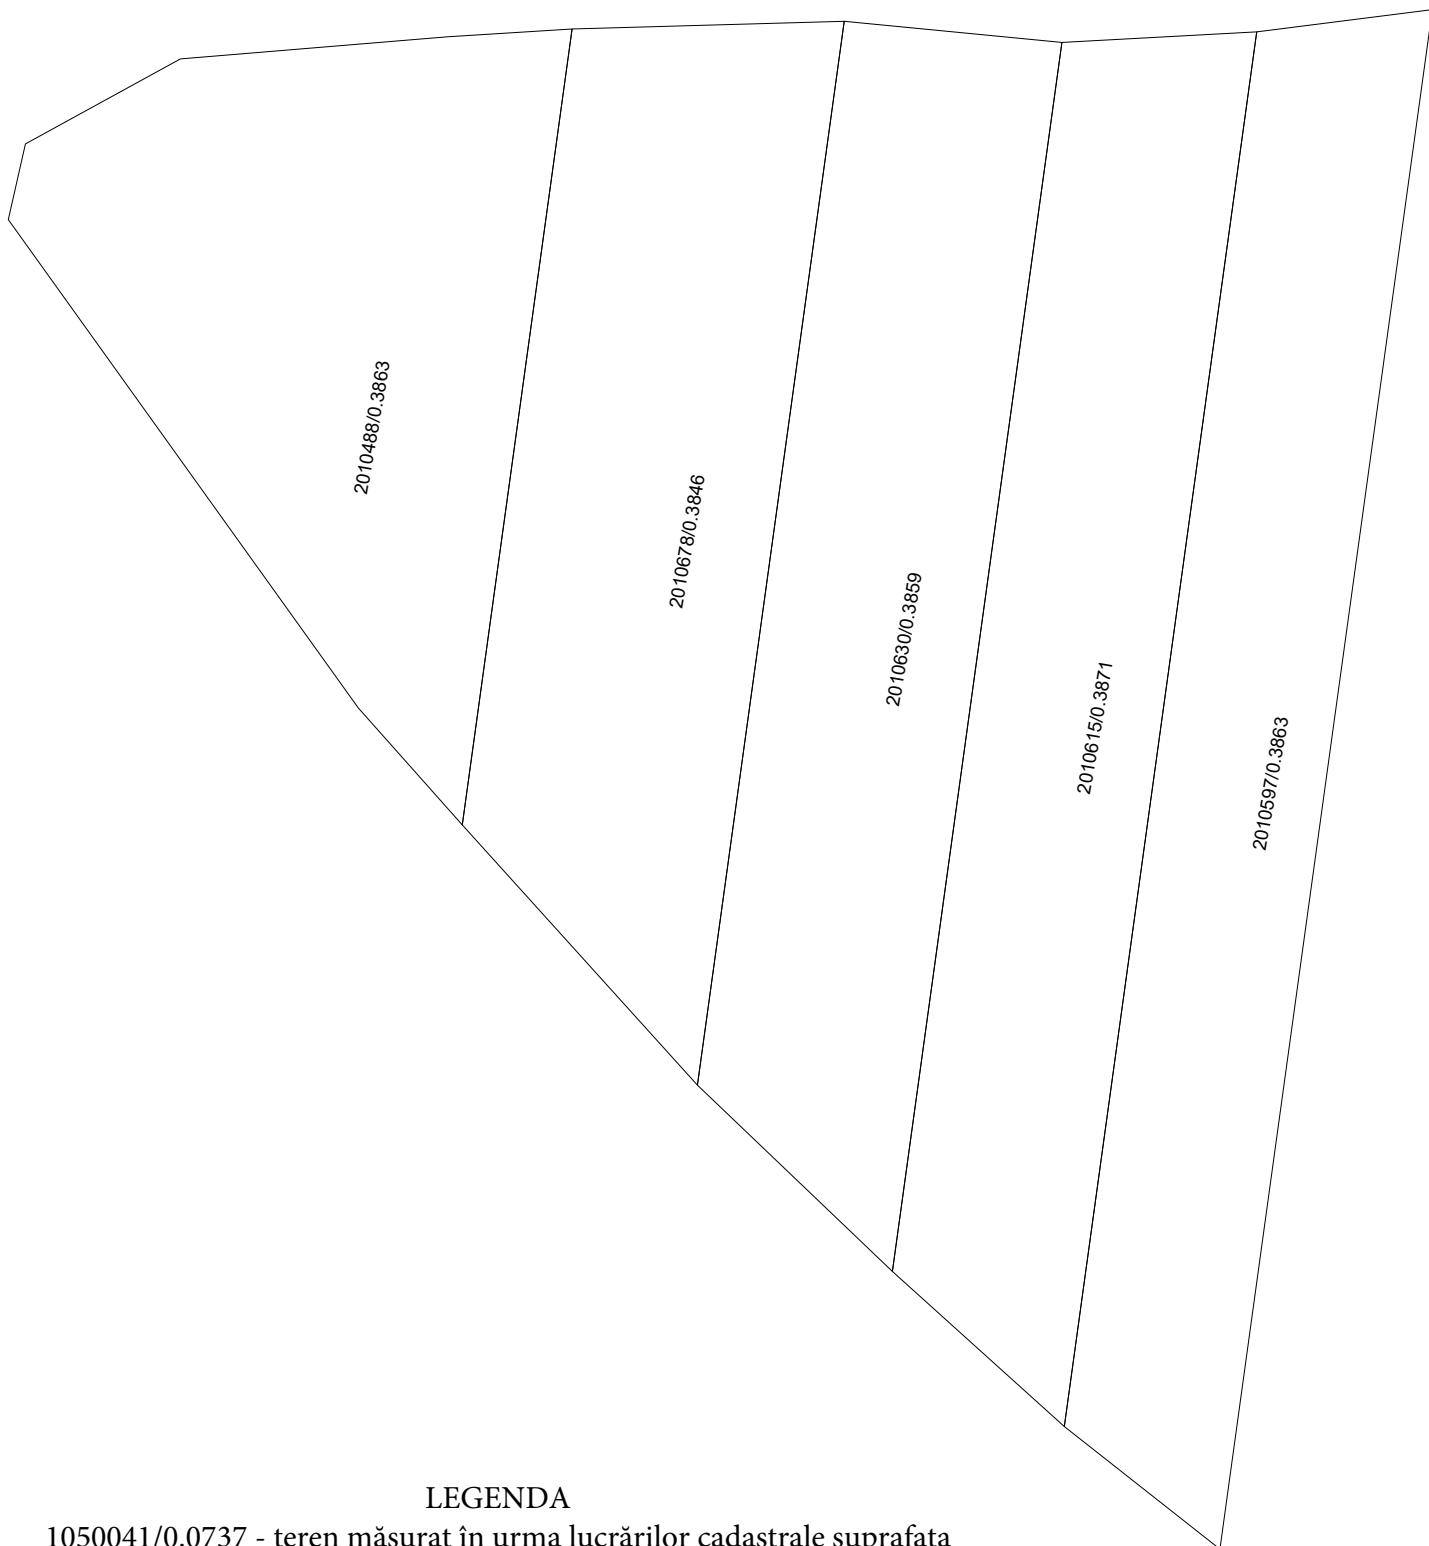

LEGENDA

1050041/0.0737 - teren măsurat în urma lucrărilor cadastrale suprafața

Elaborat: ing.cadastral Petru Cuțitaru

Verificat: ing.cadastral certificat Valeriu Seinic