
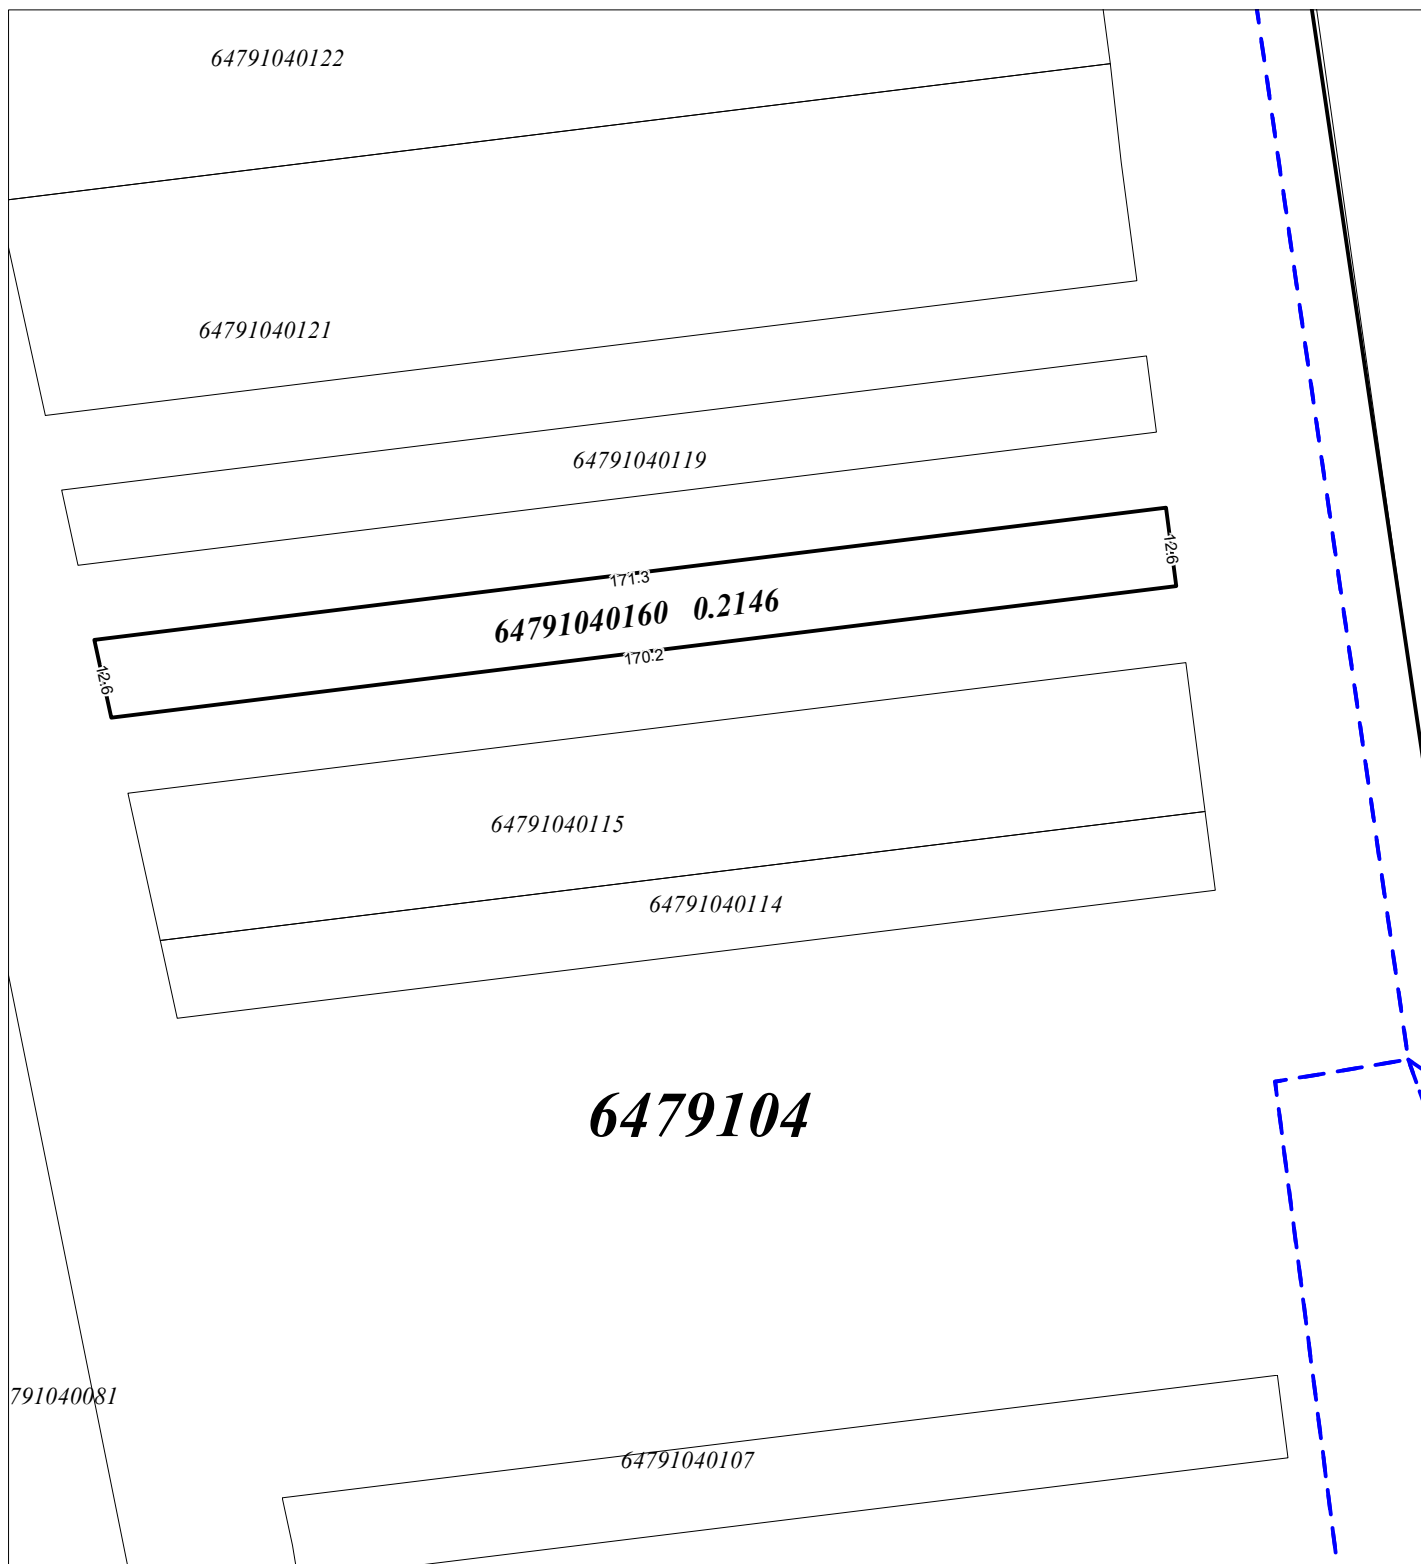


Planul geometric al terenului corectat din comuna Zorile, raionul Orhei

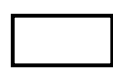

Semne convenționale:

 terenuri corectate în urma lucrărilor cadastrale de corectare a erorilor

 hotarele sectoarelor

Coordonat:

Reprezentantul APL: _____

Panfil Igor

Specialistul în reglementarea regimului proprietății funciare: _____

Dumbrava Sava