


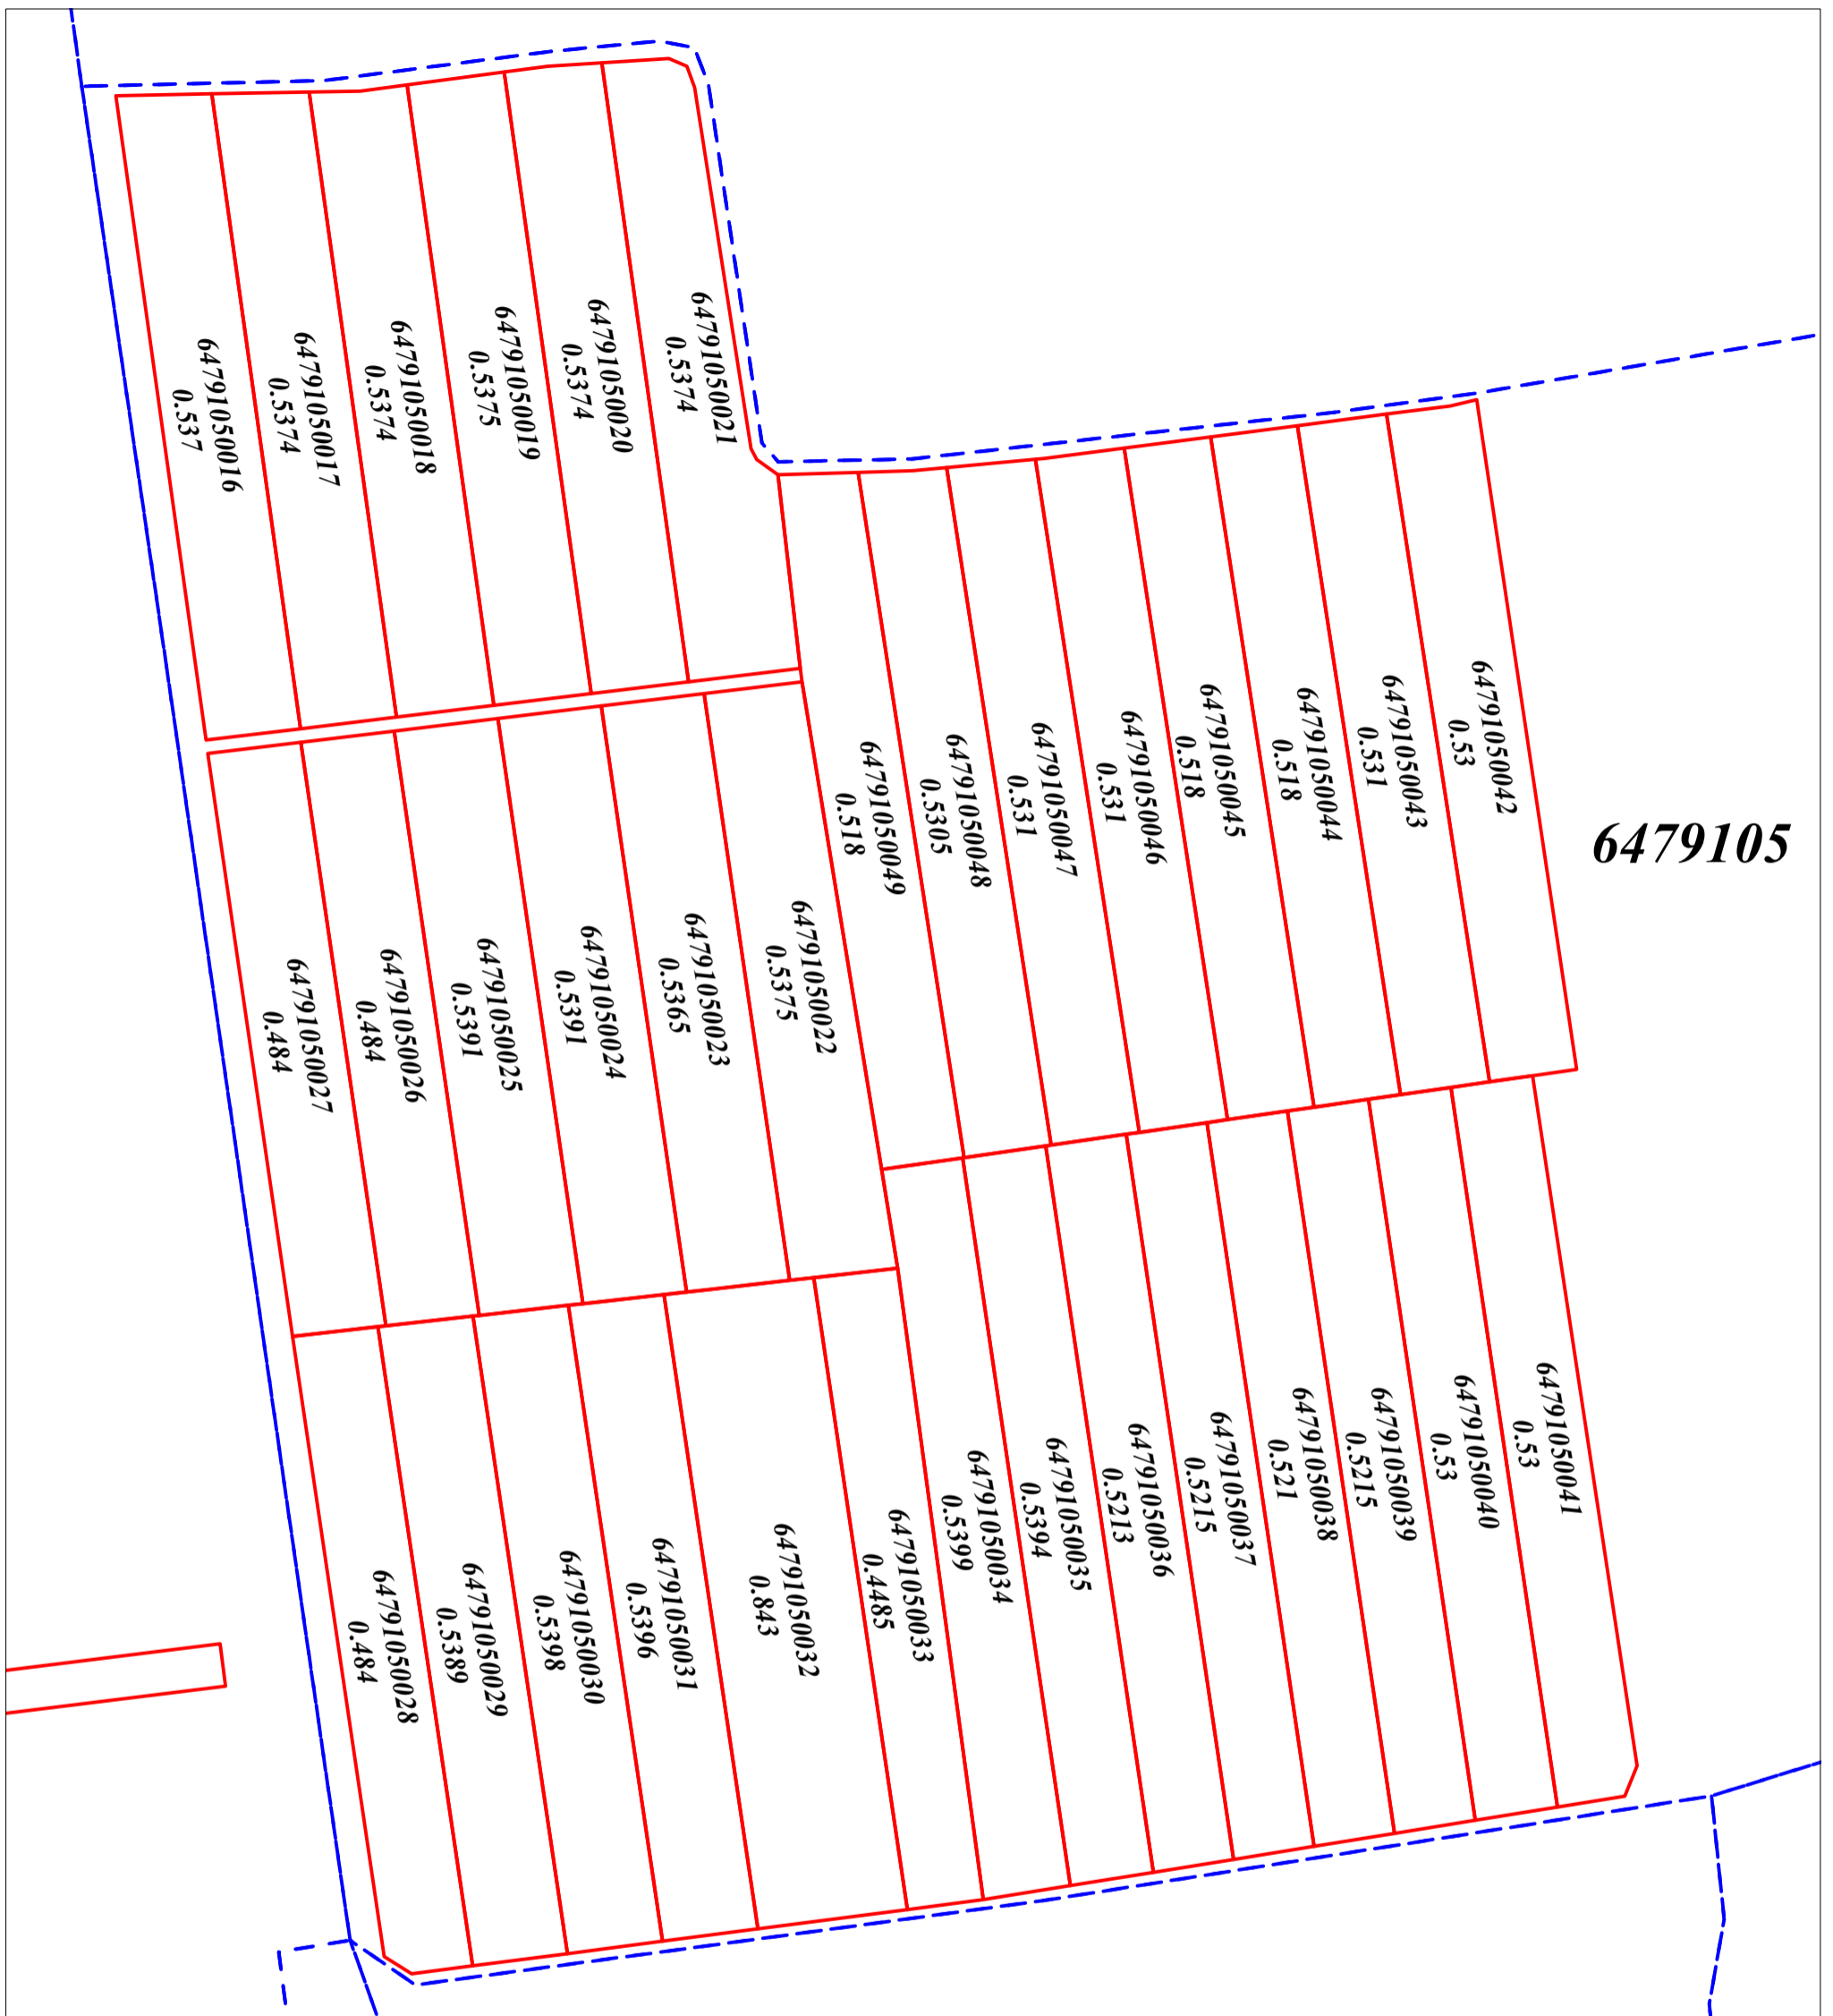

Planul geometric al terenurilor corectate din comuna Zorile, raionul Orhei
zona cadastrală 6479105



Semne convenționale:

-  terenuri corectate în urma lucrărilor cadastrale de corectare a erorilor
-  hotarele sectoarelor

Coordonat:

Reprezentantul APL: _____

Panfil Igor

Specialistul în reglementarea regimului proprietății funciare: _____

Dumbrava Sava