

SC "IMOBIL STAR" S.R.L

Planul geometric al terenurilor corectate din comuna Alcedar, raionul Șoldănești


APROBAT:

prin decizia consiliului local com. Alcedar

Nr. _____ din ____ / ____ / ____

Sistemul de coordonate
Moldref 99


Sectorul cadastral 8310202

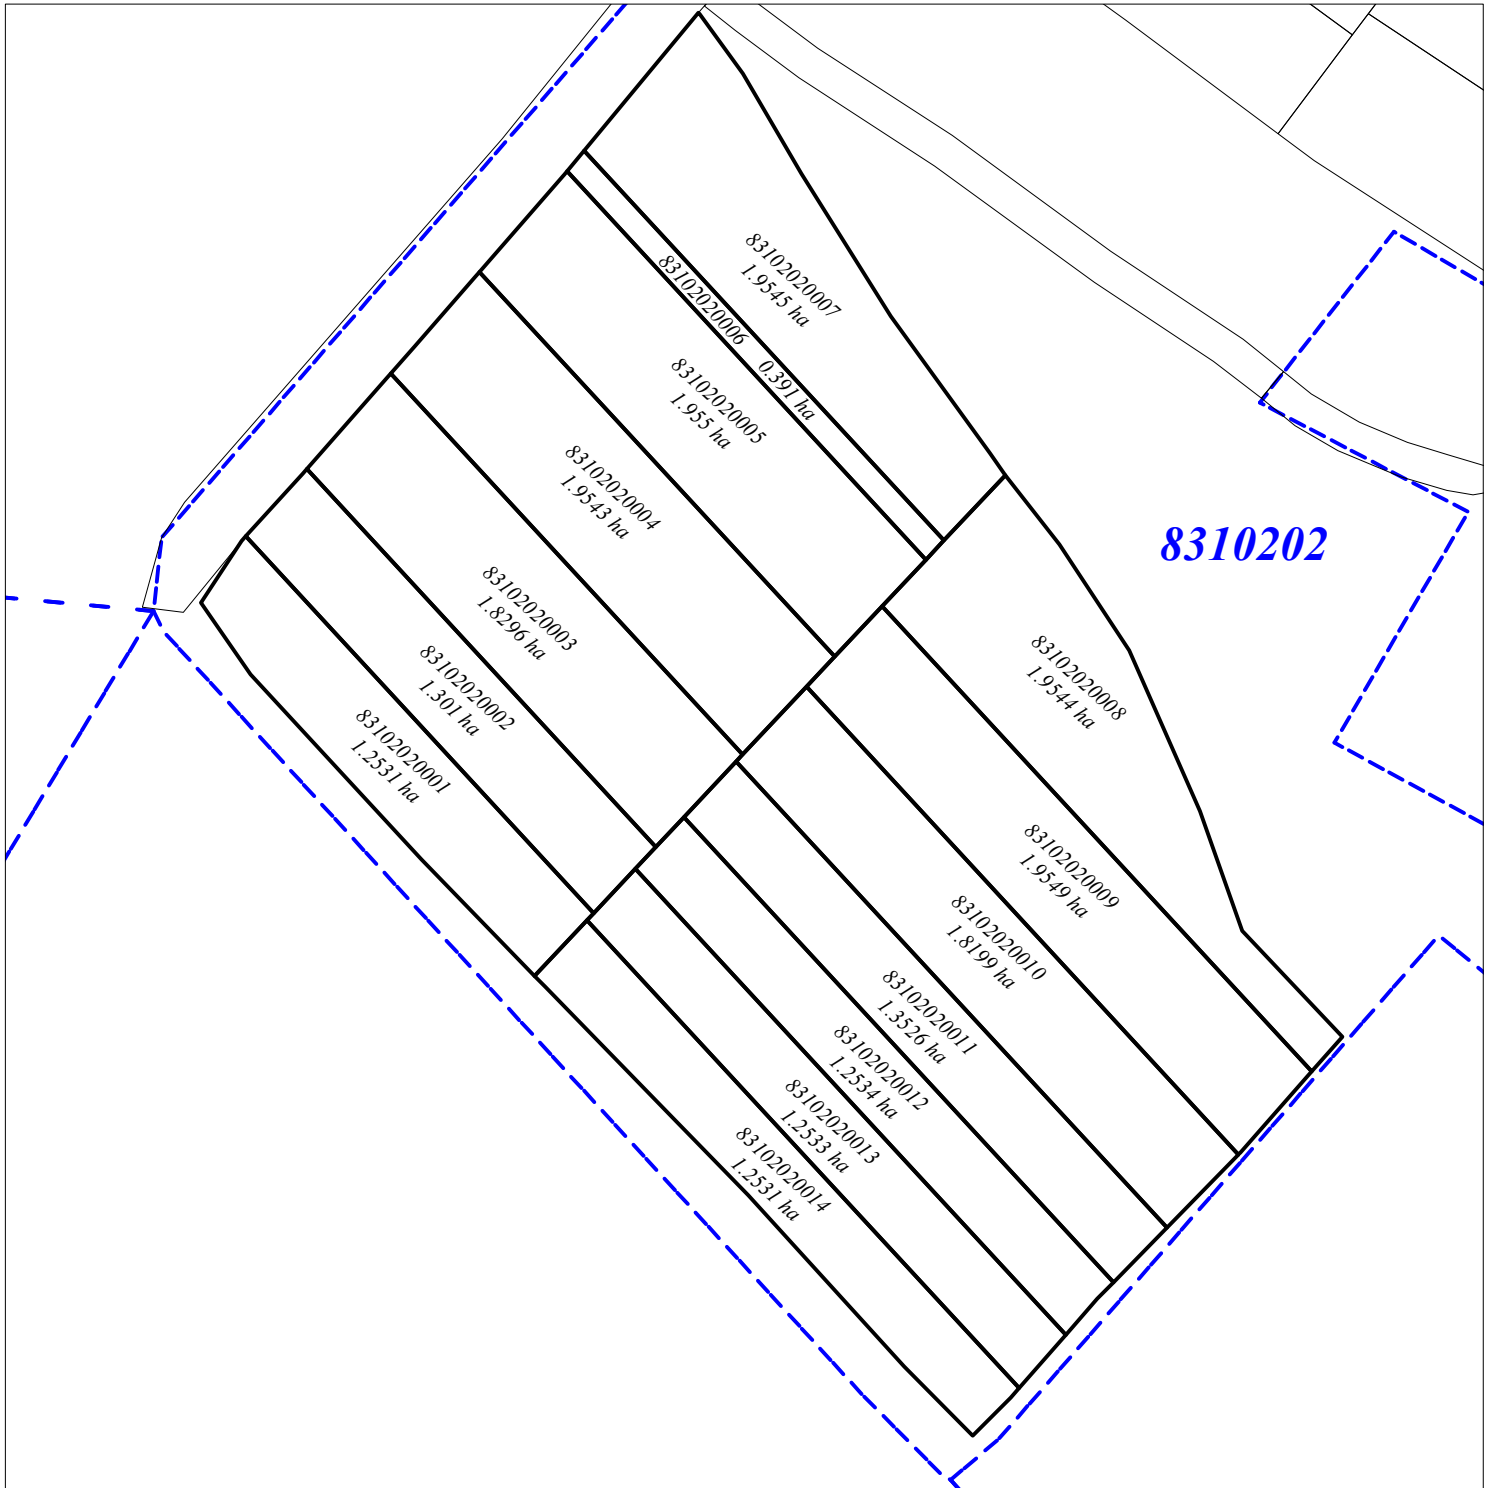


Semne convenționale:



-terenuri înregistrate

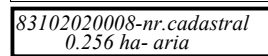

-terenuri corectate

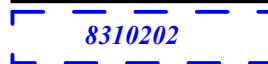

-limita sectorului cadastral

Coordonat:

Reprezentantul APL: _____

Gorila Serghei

Specialistul în reglementarea
regimului proprietății funciare: _____

Cușnir Vitalie