


**SC "IMOBIL STAR" S.R.L**

**Planul geometric al terenurilor corectate din satul Cipeșca, raionul Șoldănești**

Sistemul de coordonate  
Moldref 99

**Sectorul cadastral 8313101**


**APROBAT:**  
prin decizia consiliului local sat. Cipeșca  
Nr. \_\_\_\_\_ din \_\_\_\_ / \_\_\_\_ / \_\_\_\_

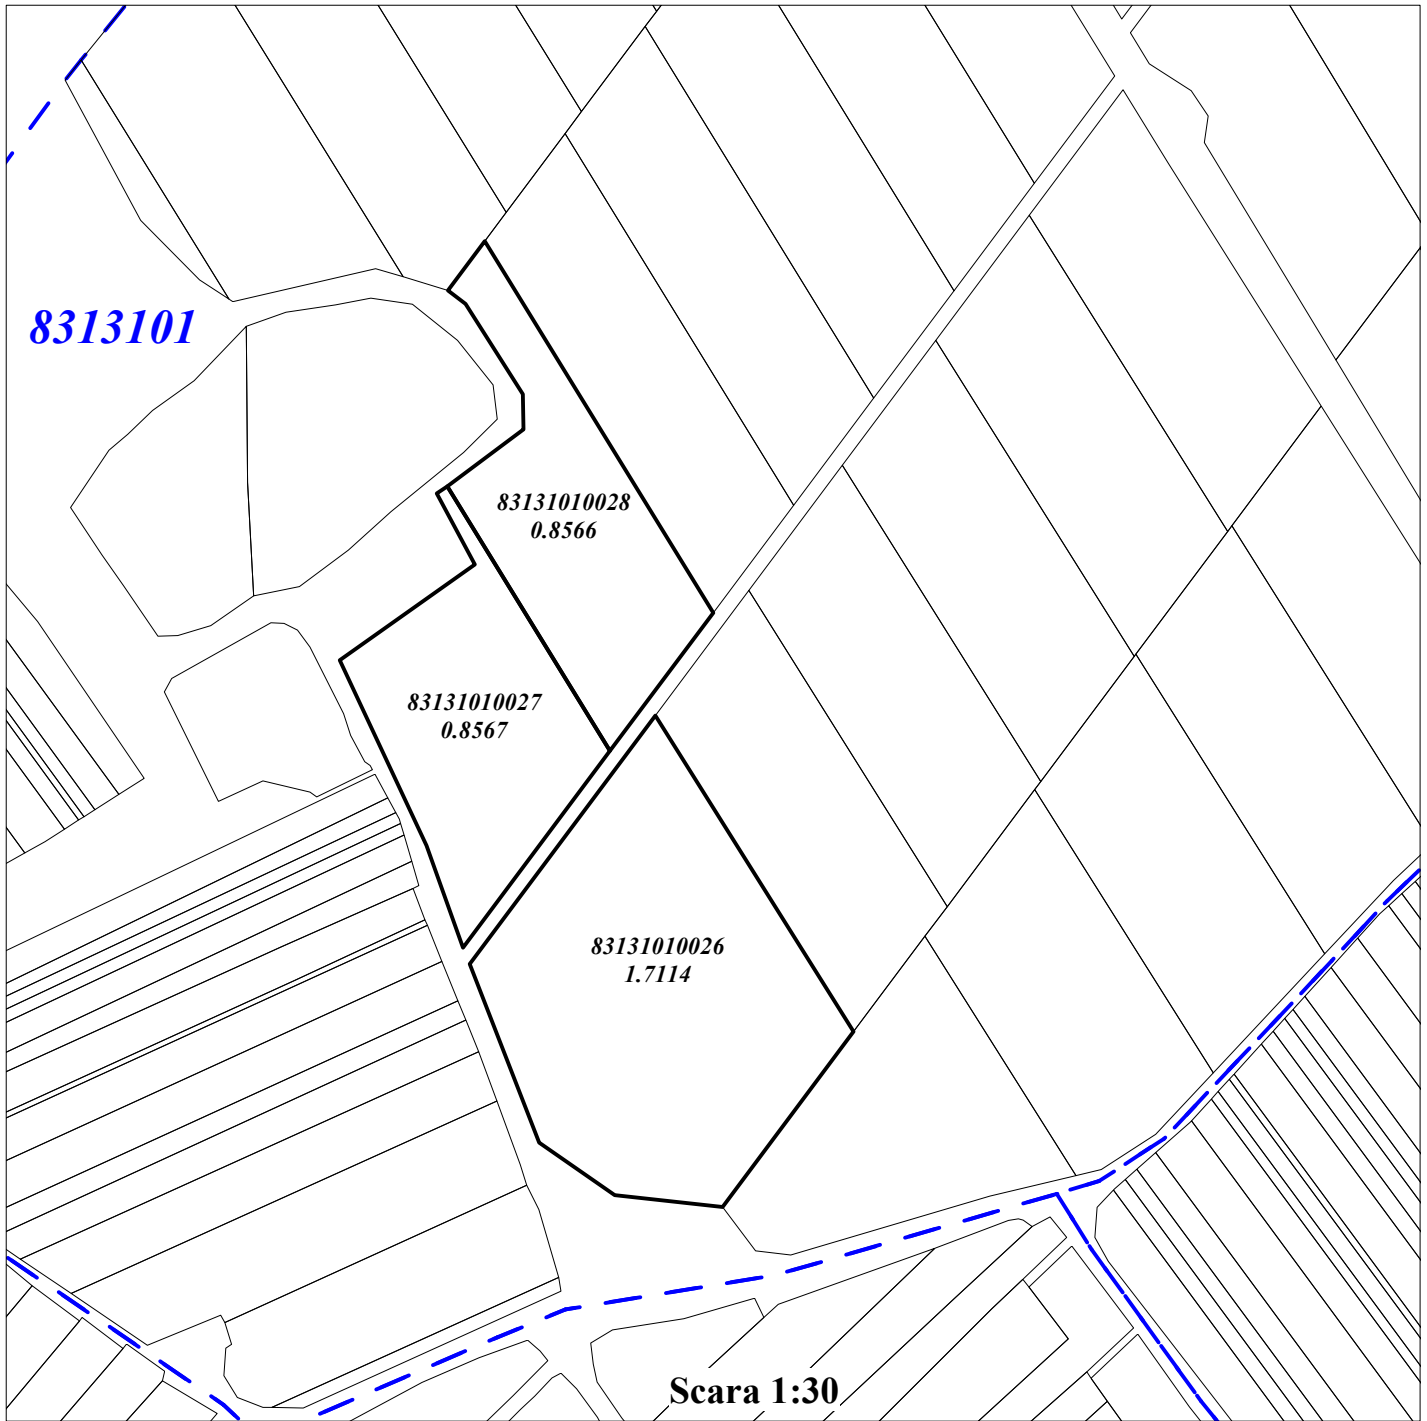


Semne convenționale:



-terenuri înregistrate

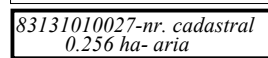

-terenuri corectate

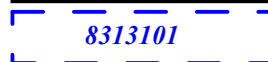

-limita sectorului cadastral

**Coordonat:**

Reprezentantul APL: \_\_\_\_\_

Botezat Alexandru

Specialistul în reglementarea  
regimului proprietății funciare: \_\_\_\_\_

Covali Adriana