


PLANUL GEOMETRIC
sector cadastral 8316216
satul Cobîlea, r-nul Șoldănești

APROBAT:
 Decizia Consiliului Local Cobîlea
 Nr. din 2023

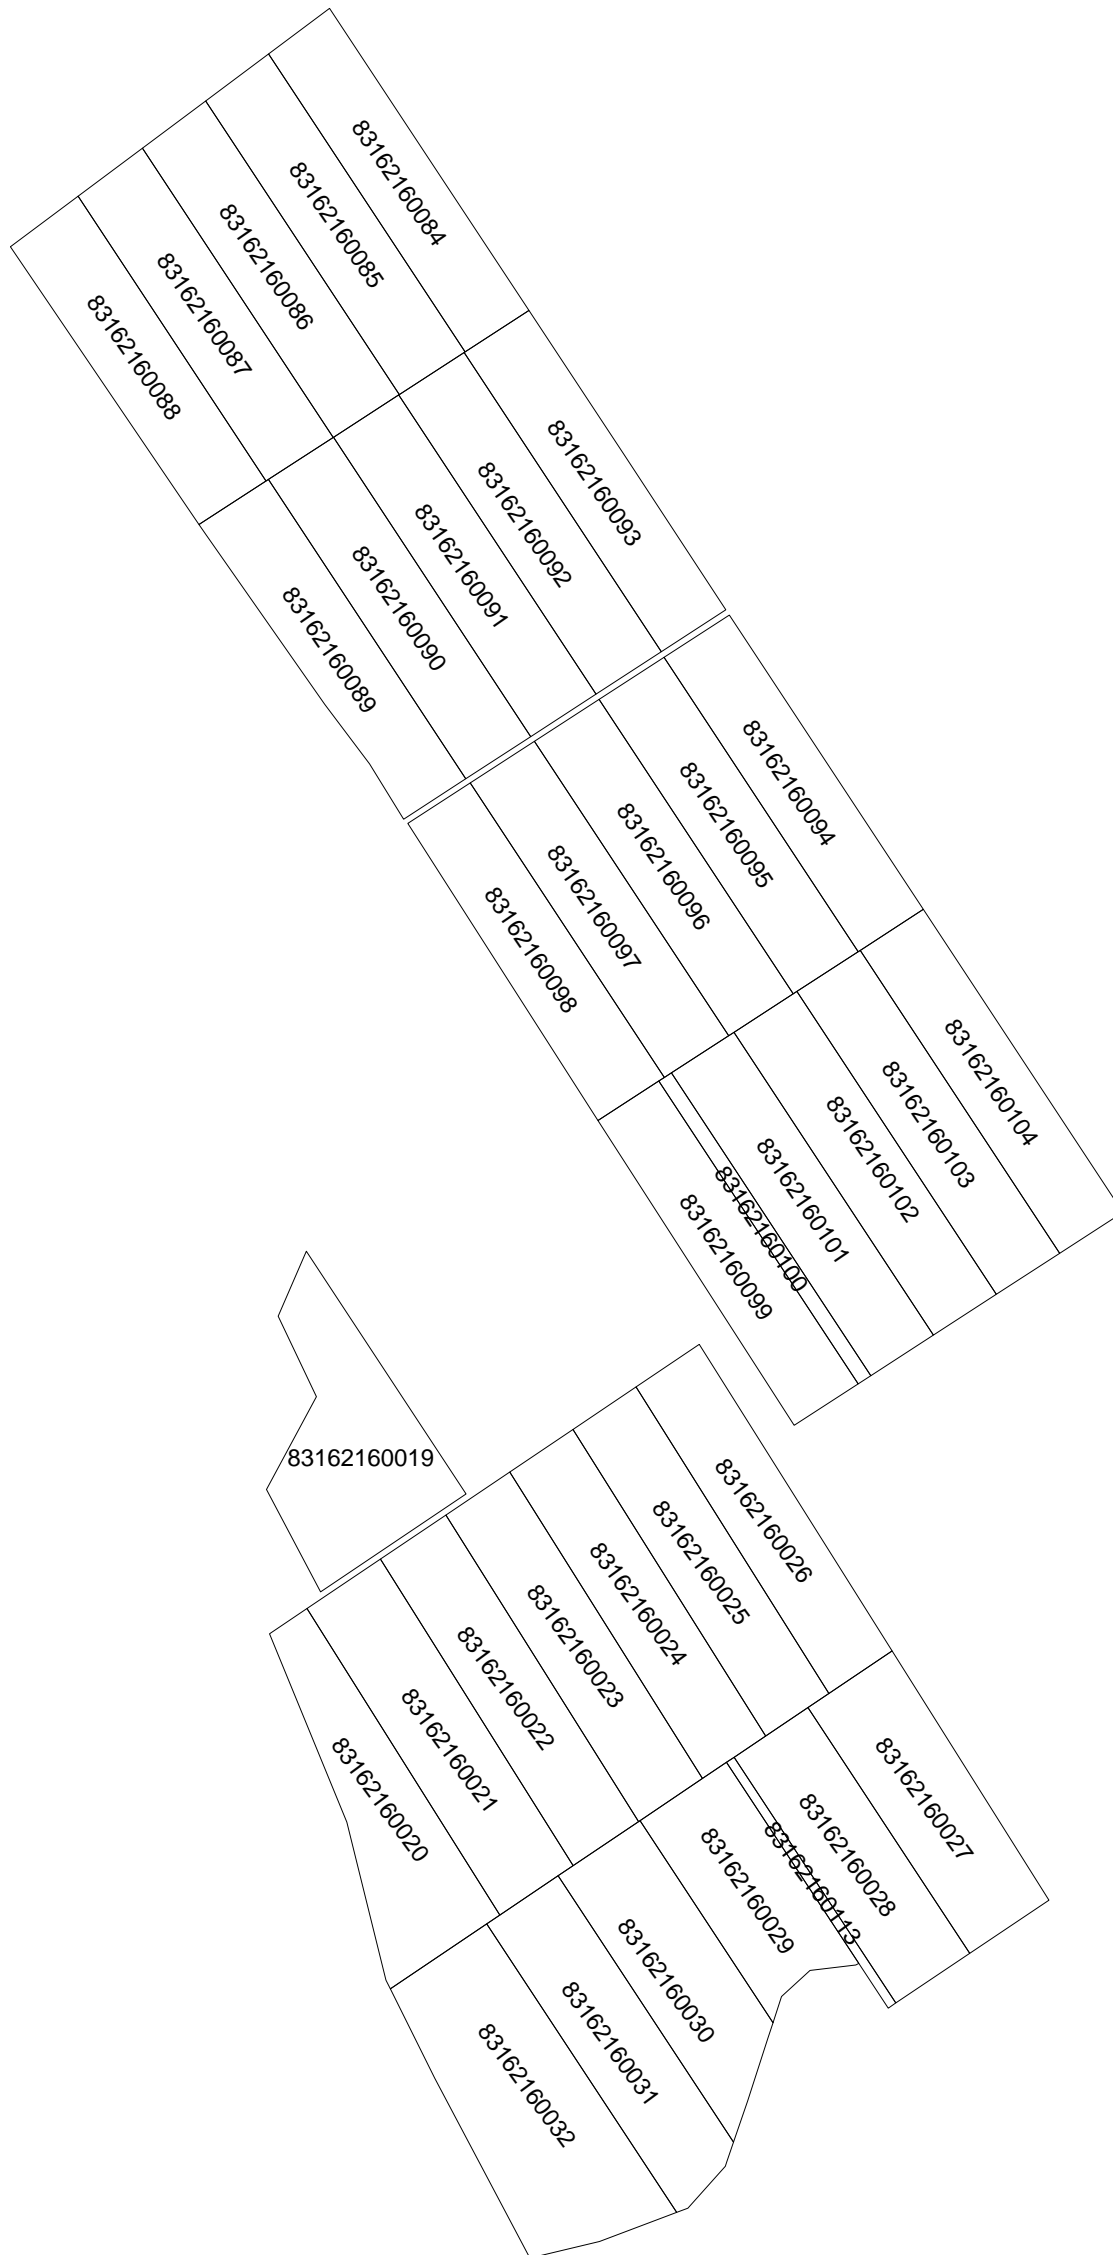

COORDONAT:	EXECUTANT		
	„COMERZAN-LATIFUNDIAR” S.R.L.		
	Tipul lucrării: Corectarea erorilor		
	Amplasarea bunului: sat. Cobîlea, r-nul Șoldănești		
Primar sat. Cobîlea, r-nul Șoldănești	Conducător / Verificat	<hr/> semnătura	N.Comerzan Numele, prenumele
Specialist în reglementarea regimului proprietatii funciare	Executant: Certificat: seria/ nr./data	<hr/> semnătura	I.Comerzan nr.0063 din 31.05.2019
	Data elaborării: <hr/> data inspectării în teren	Sistem de coordonate: MOLDREF 99	SCARA: 1: 5000