


PLANUL GEOMETRIC
sector cadastral 8316201
satul Cobîlea, r-nul Șoldănești

APROBAT:
Decizia Consiliului Local Cobîlea
Nr. din 2023

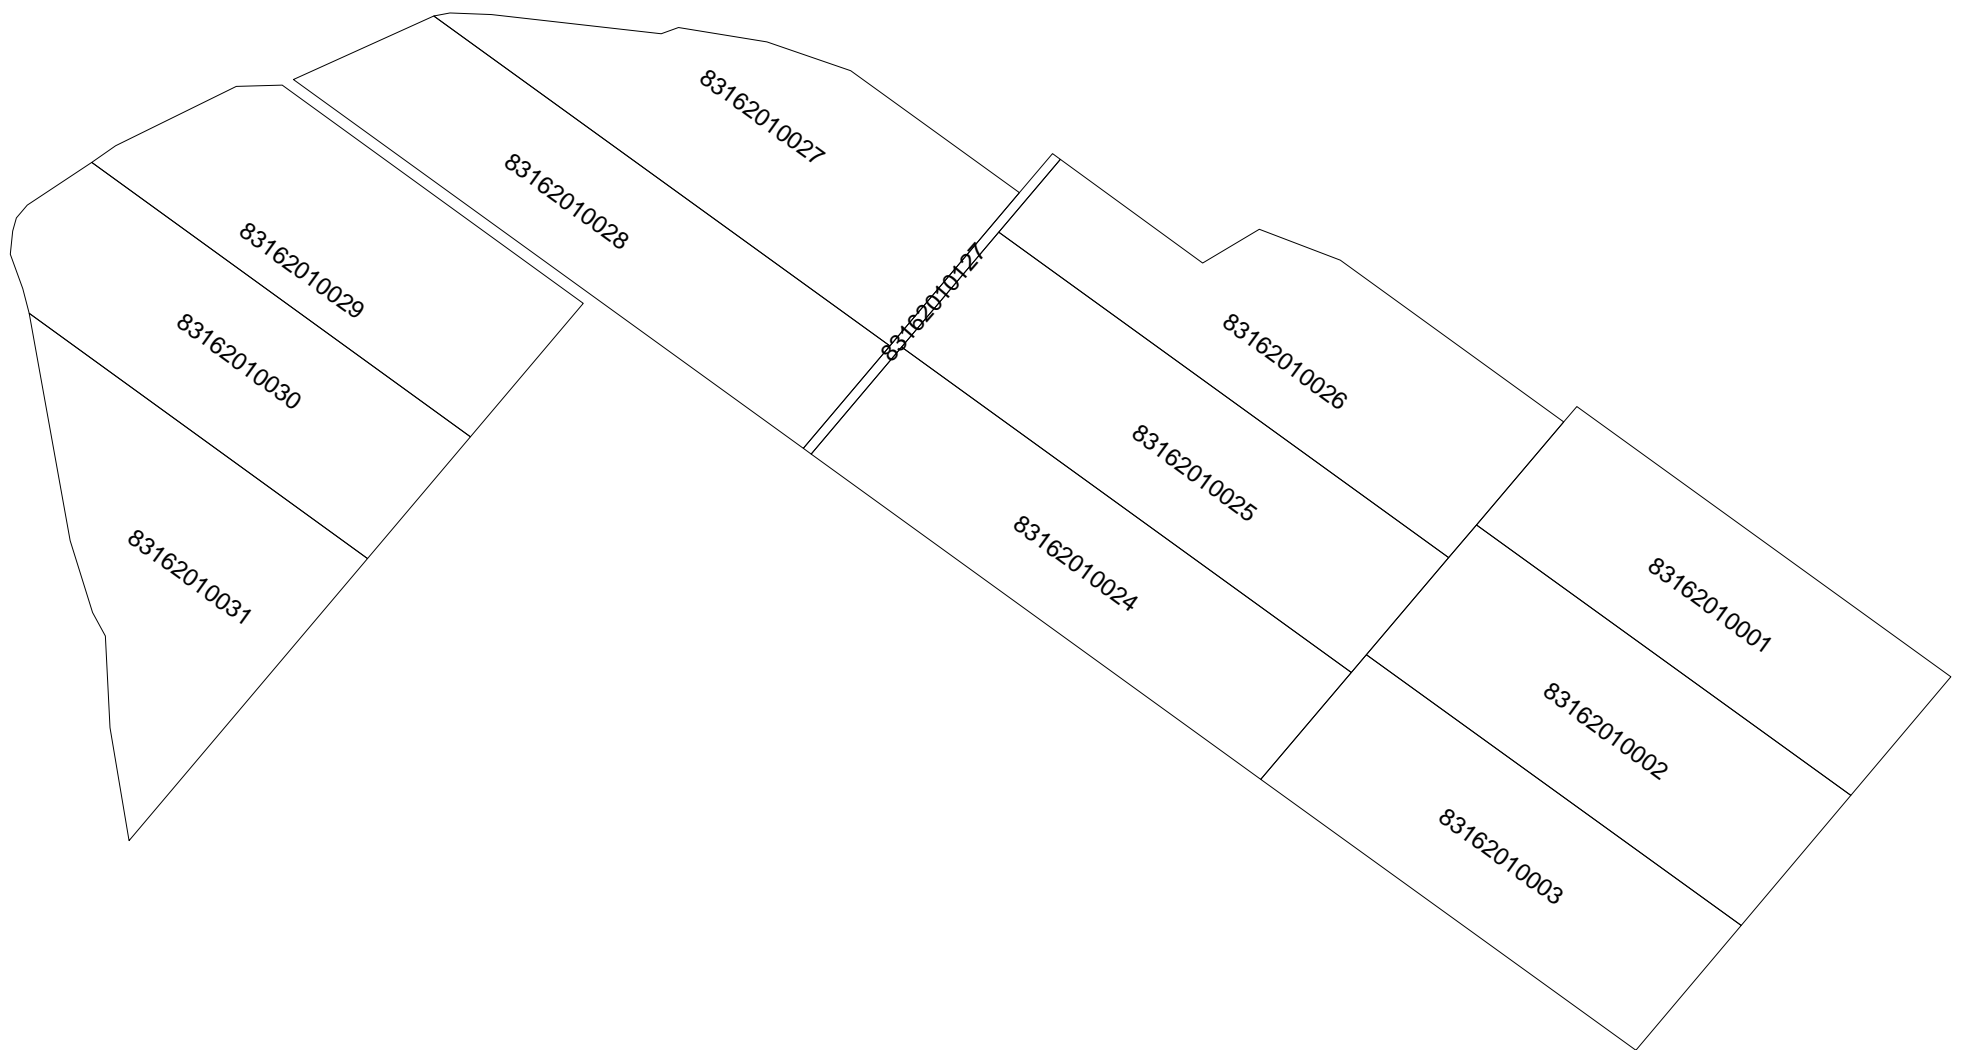

COORDONAT:	EXECUTANT		
	„COMERZAN-LATIFUNDIAR” S.R.L.		
	Tipul lucrării: Corectarea erorilor		
	Amplasarea bunului: sat. Cobîlea, r-nul Șoldănești		
Primar sat. Cobîlea, r-nul Șoldănești	Conducător / Verificat	_____	N.Comerzan Numele, prenumele
		semnătura	
Specialist în reglementarea regimului proprietatii funciare	Executant: Certificat: seria/ nr./data	_____	I.Comerzan nr.0063 din 31.05.2019
		semnătura	
	Data elaborării:	Sistem de coordonate:	SCARA:
		MOLDREF 99	1: 3500
	data inspectării în teren		