


PLANUL GEOMETRIC

sector cadastral 8317215

satul Cotiujenii Mari, r-nul. Șoldănești

APROBAT:
Decizia Consiliului Local Cotiujenii Mari
Nr. din 2023

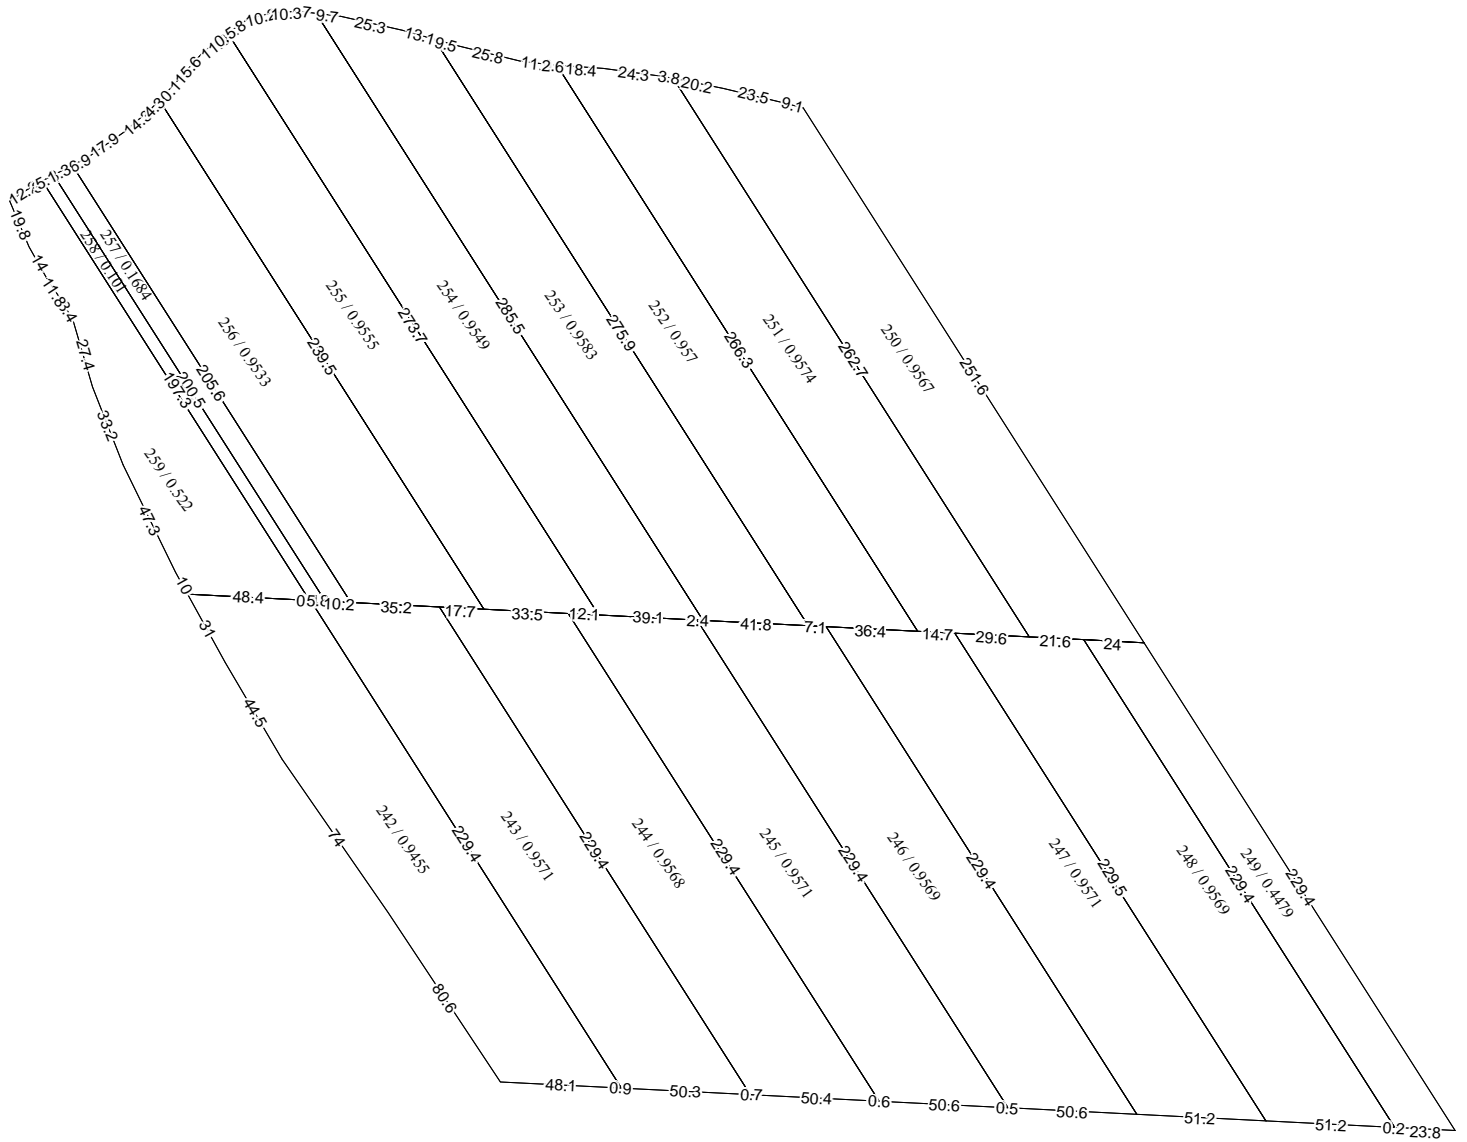

COORDONAT:	EXECUTANT		
	„COMERZAN-LATIFUNDIAR” S.R.L.		
	Tipul lucrării: Corectarea erorilor		
	Amplasarea bunului: sat. Cotiujenii Mari, r-nul. Șoldănești		
Primar sat. Cotiujenii Mari, r-nul. Șoldănești	Conducător / Verificat	_____	<u>N.Comerzan</u> Numele, prenumele
	Executant: Certificat: seria/ nr./data	_____	<u>I.Comerzan</u> nr.0063 din 31.05.2019
Specialist în reglementarea regimului proprietatii funciare	Data elaborării:	Sistem de coordonate: MOLDREF 99	SCARA: 1: 3000
	data inspectării în teren		