


PLANUL GEOMETRIC
sector cadastral 8320101
satul Fuzăuca, r-nul Șoldăneșt

APROBAT:
Decizia Consiliului Local Fuzăuca
Nr. din 2023

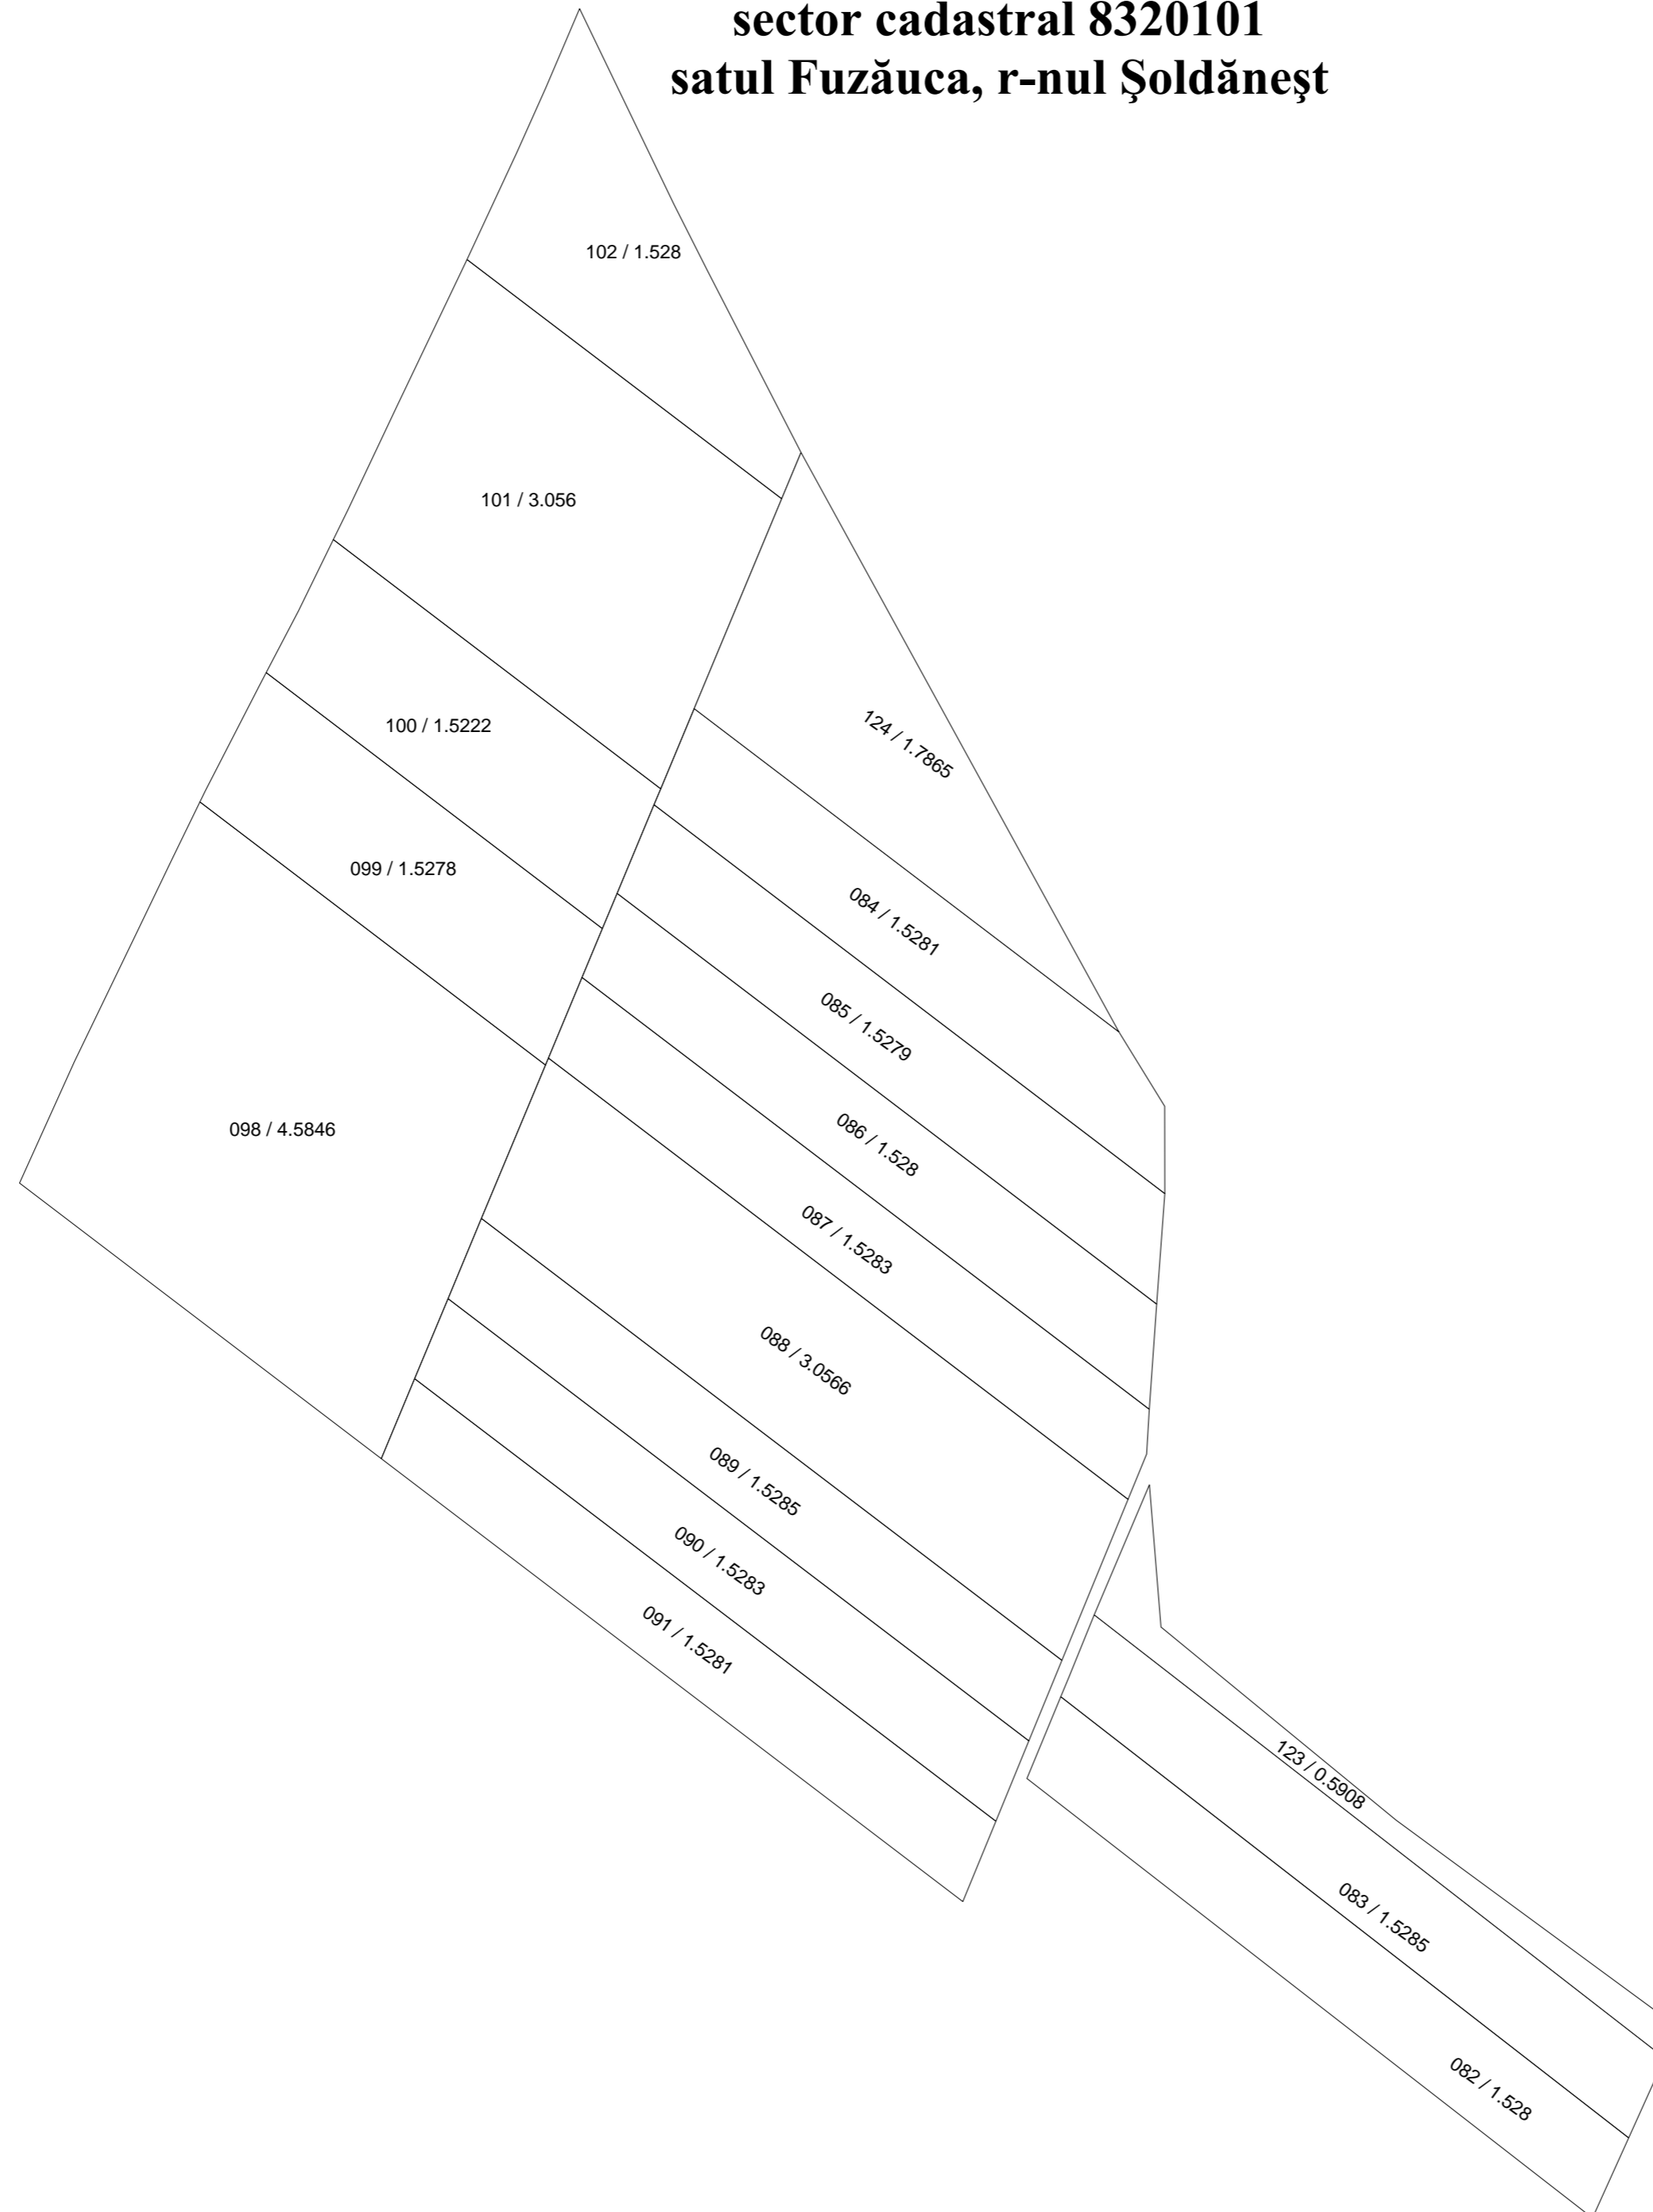

COORDONAT:	EXECUTANT		
	SRL "Cart Engineering", S.C. „IMOBIL STAR” S.R.L., „COMERZAN-LATIFUNDIAR” S.R.L.		
	Tipul lucrării: Corectarea erorilor		
	Amplasarea bunului: sat. Fuzăuca, r-nul Șoldănești		
Primar sat. Fuzăuca, r-nul Șoldănești	Conducător / Verificat	_____	N.Comerzan Numele, prenumele
	Executant: Certificat: seria/ nr./data	_____	L.Comerzan nr.0063 din 31.05.2019
Specialist în reglementarea regimului proprietatii funciare	Data elaborării:	Sistem de coordonate:	SCARA:
	_____	MOLDREF 99	1: 3000
	data inspectării în teren		