


Planul geometric al terenurilor
corectate din sat.Gauzeni , r-nul Soldanesti
sectorul cadastral 107, 108

Raionul cadastral 8321

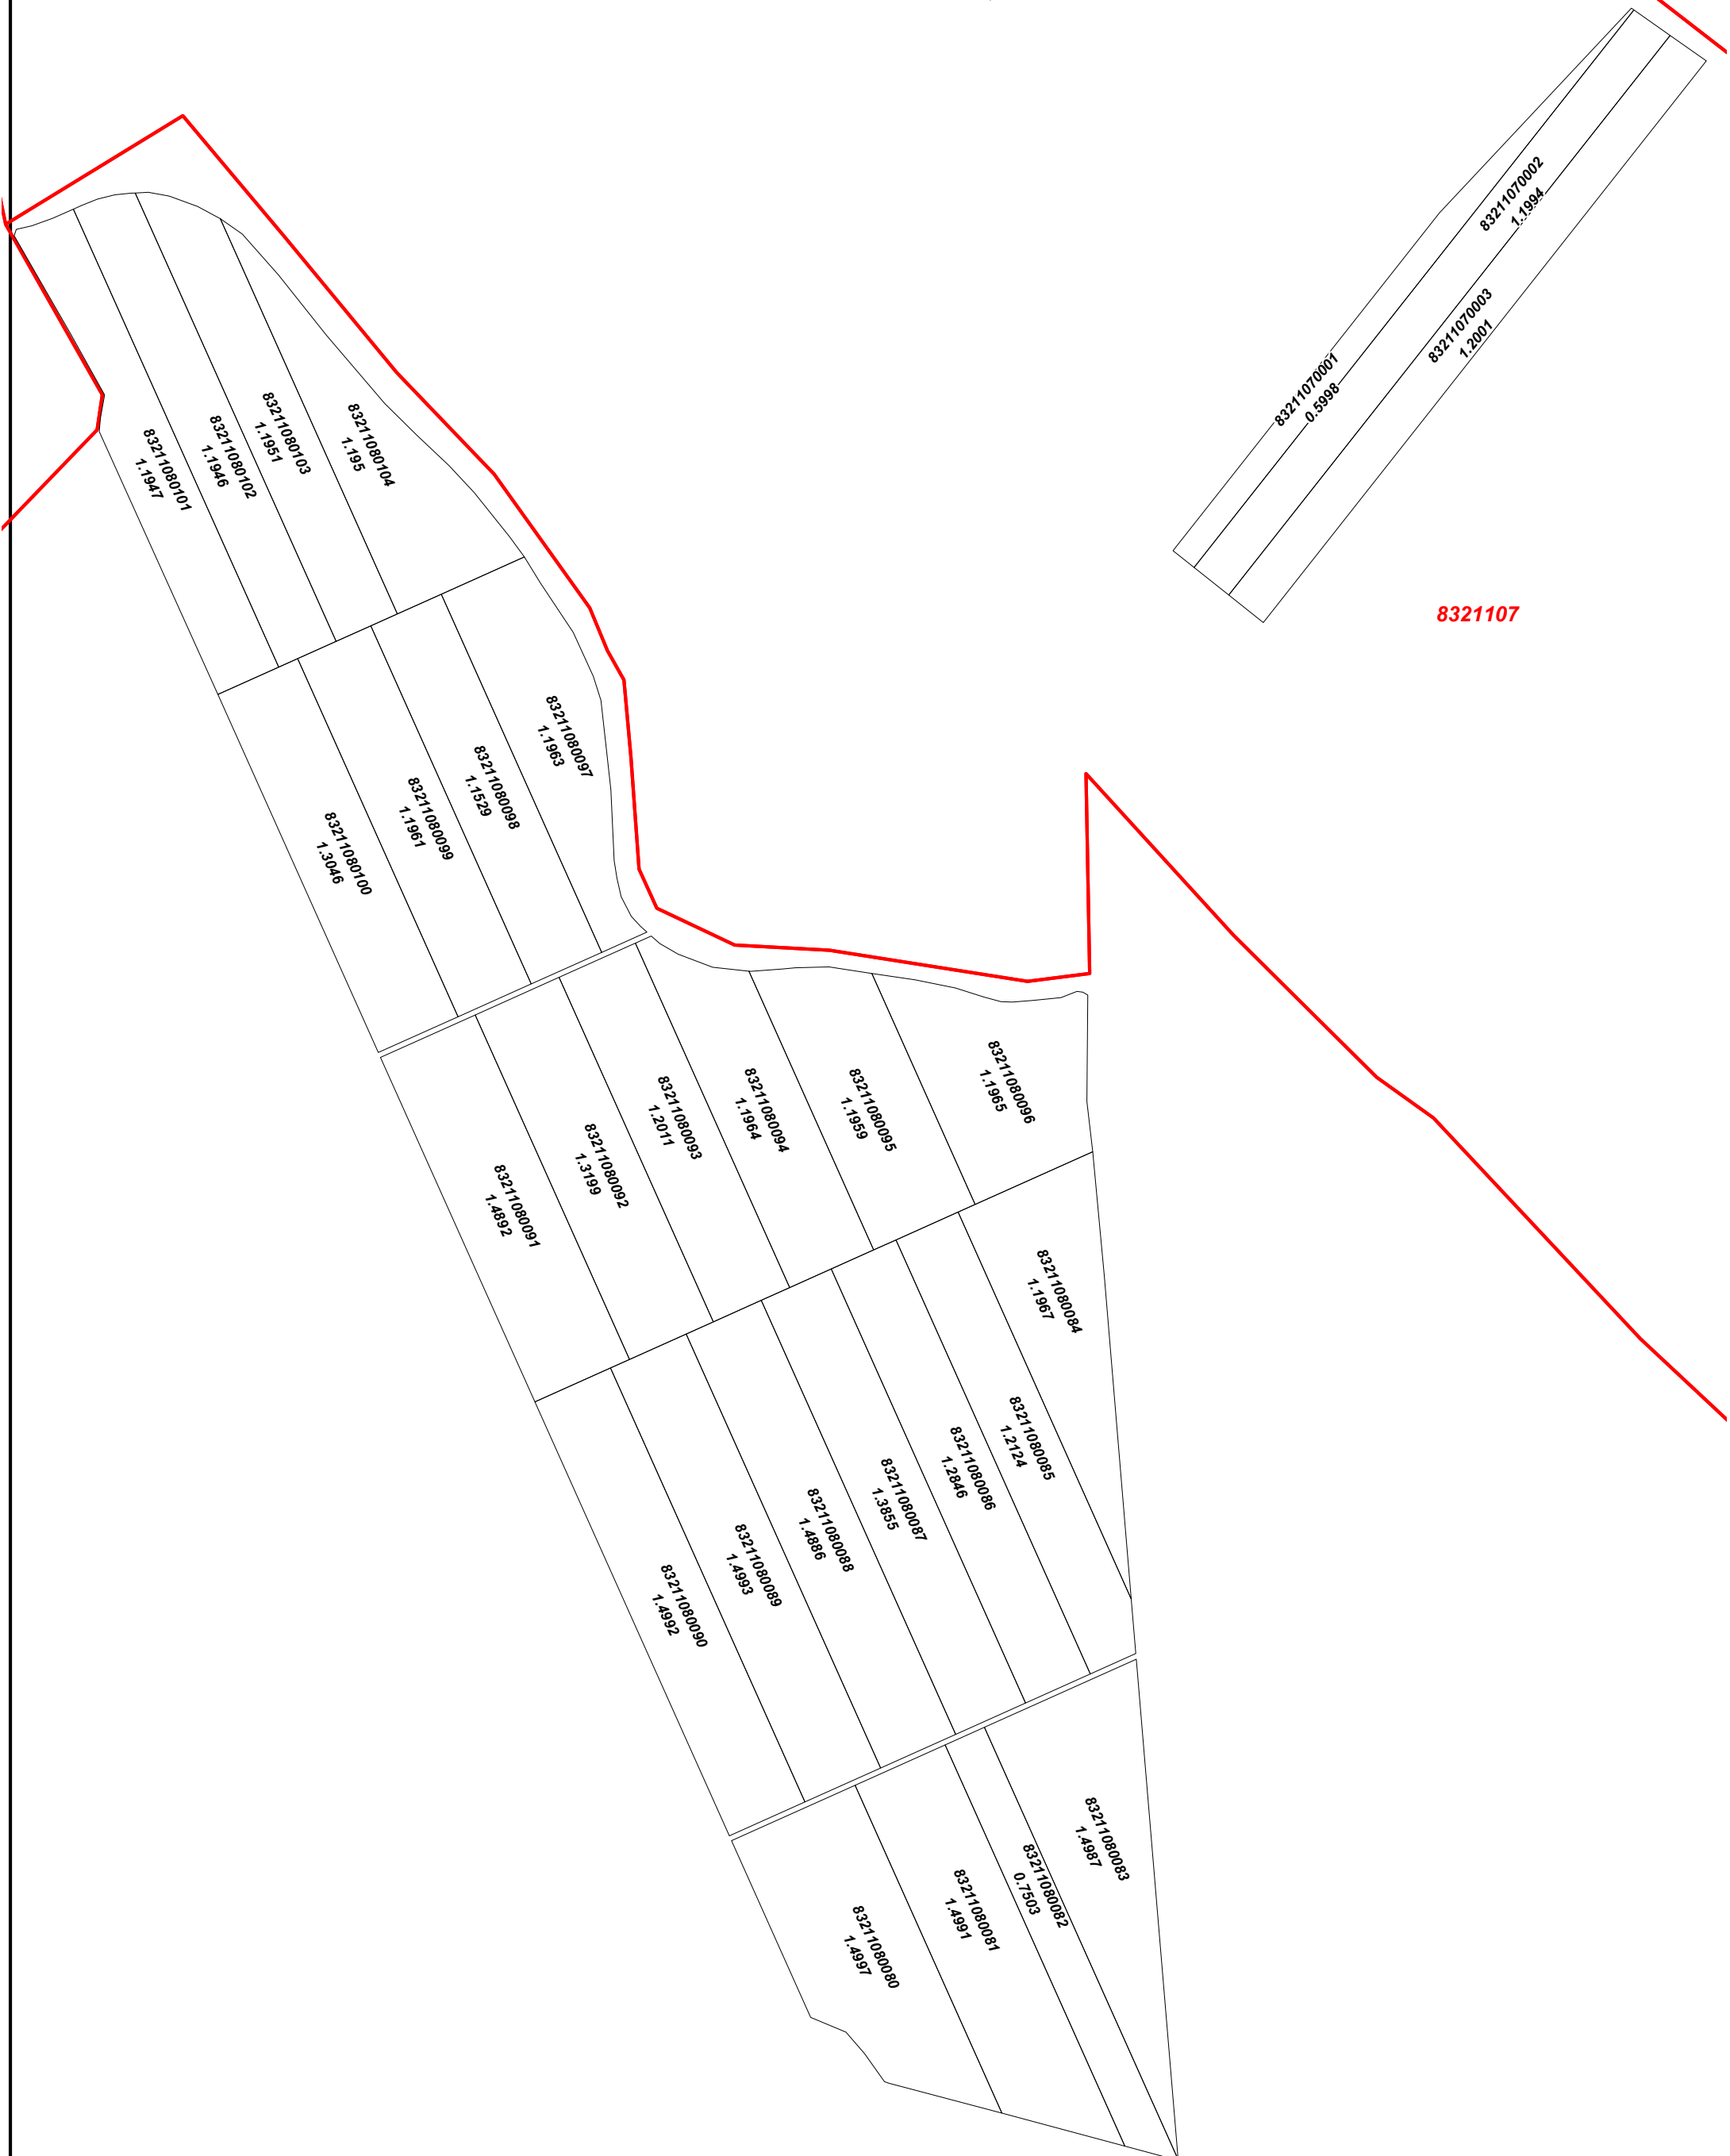

Semne Conventionale

83211080104
1.195 - teren corectat in urma lucrarilor cadastrale de
corectare a erorilor

8321108 - HCSectoare

Scara 1:3700

8321108