


Planul cadastral al terenurilor din
s. Mihuleni, r-nul Șoldănești

Raionul cadastral 8323

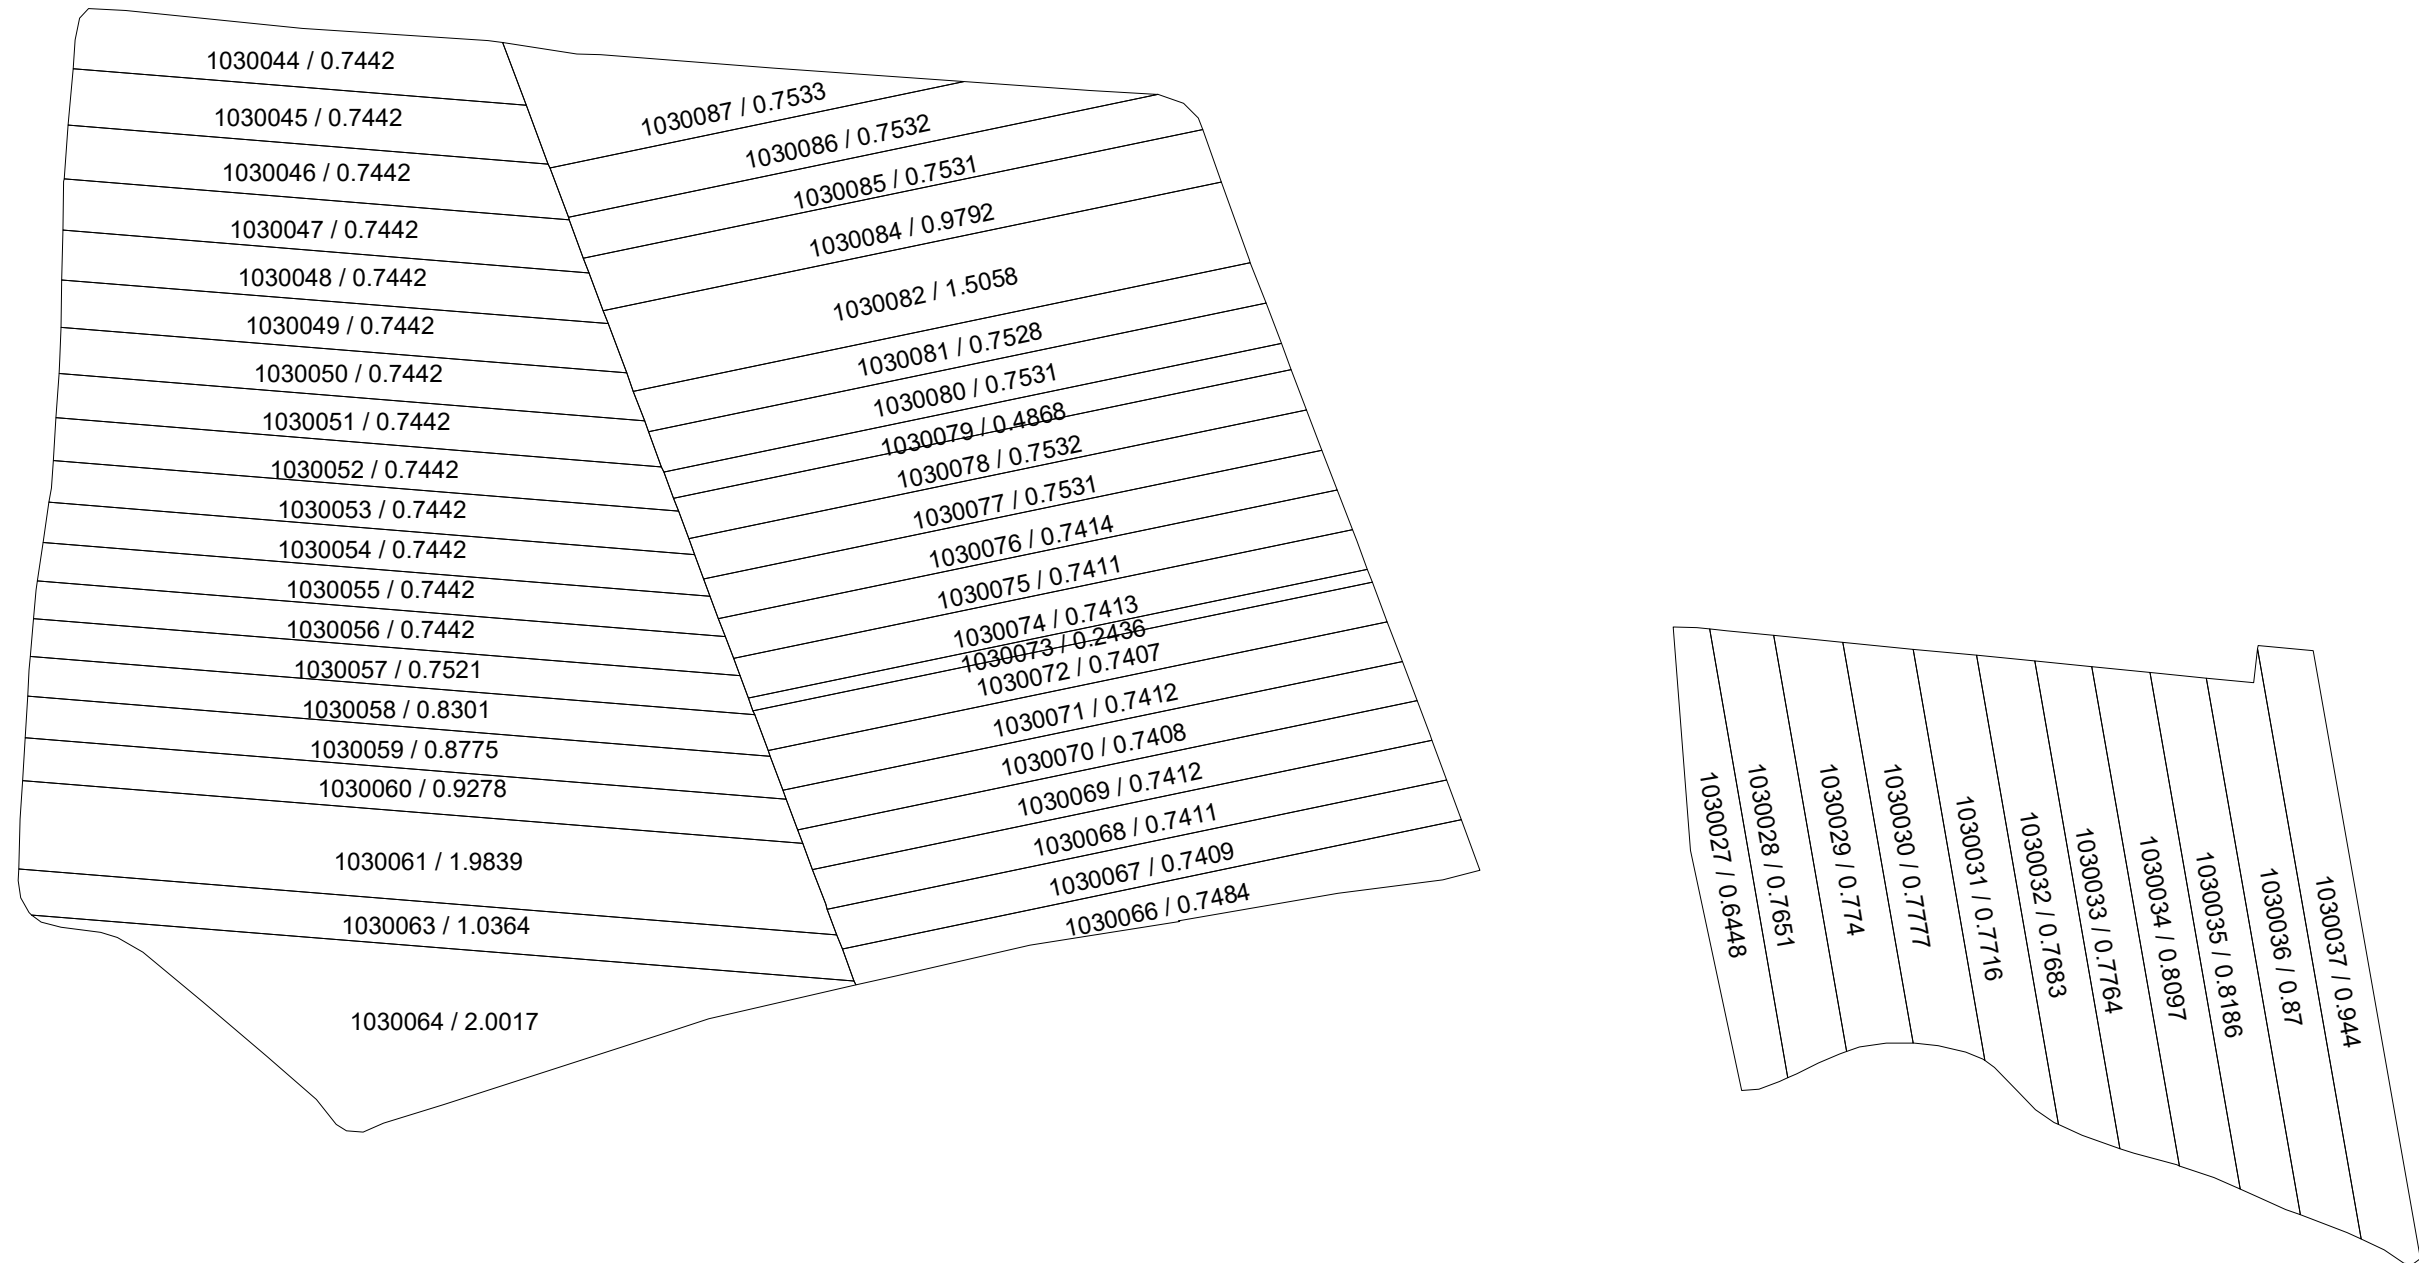

Scara 1:4000

Elaborat: ing. cadastral Natalia Comerzan

Verificat: ing. cadastral certificat Igor Comerzan