


PLANUL GEOMETRIC
sector cadastral 8324207
satul Olișcani, r-nul Șoldănești

APROBAT:
 Decizia Consiliului Local Olișcani
 Nr. din 2023

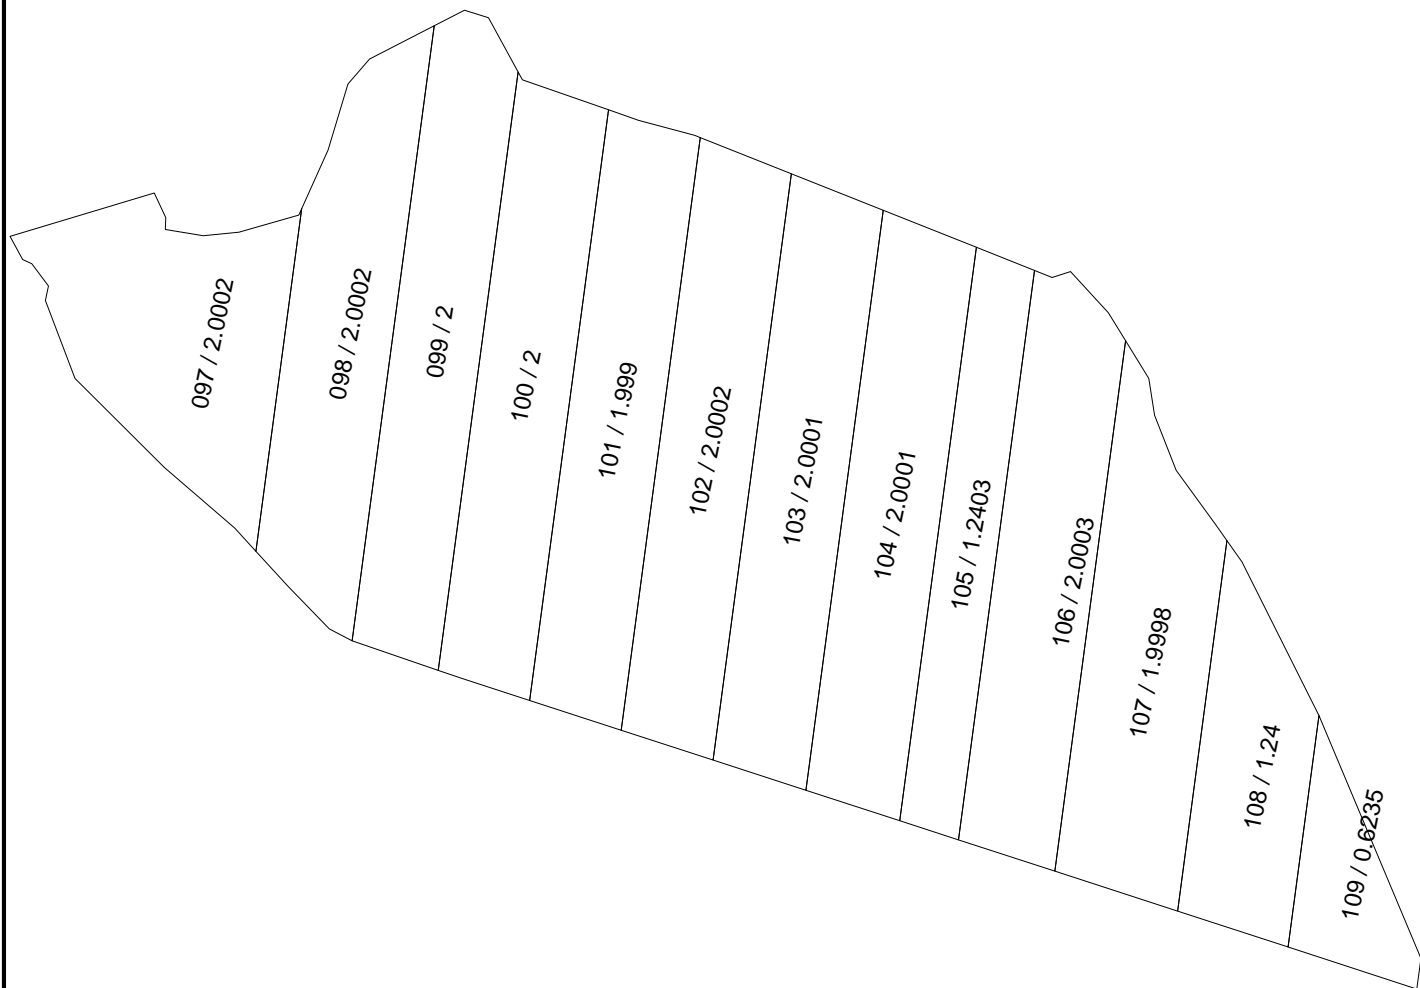

COORDONAT:		EXECUTANT	
		„COMERZAN-LATIFUNDIAR” S.R.L.	
		Tipul lucrării: Corectarea erorilor	
		Amplasarea bunului: sat. Olișcani, r-nul Șoldănești	
Primar sat. Olișcani, r-nul Șoldănești	Conducător / Verificat	_____	N.Comerzan Numele, prenumele
	Executant: Certificat: seria/ nr./data	_____	I.Comerzan nr.0063 din 31.05.2019
Specialist în reglementarea regimului proprietatii funciare	Data elaborării:	Sistem de coordonate:	SCARA:
	_____	MOLDREF 99	1: 4500
data inspectării în teren			