


**PLANUL GEOMETRIC**  
**sector cadastral 8324216**  
**satul Olișcani, r-nul Șoldănești**

APROBAT:  
 Decizia Consiliului Local Olișcani  
 Nr.     din     2023

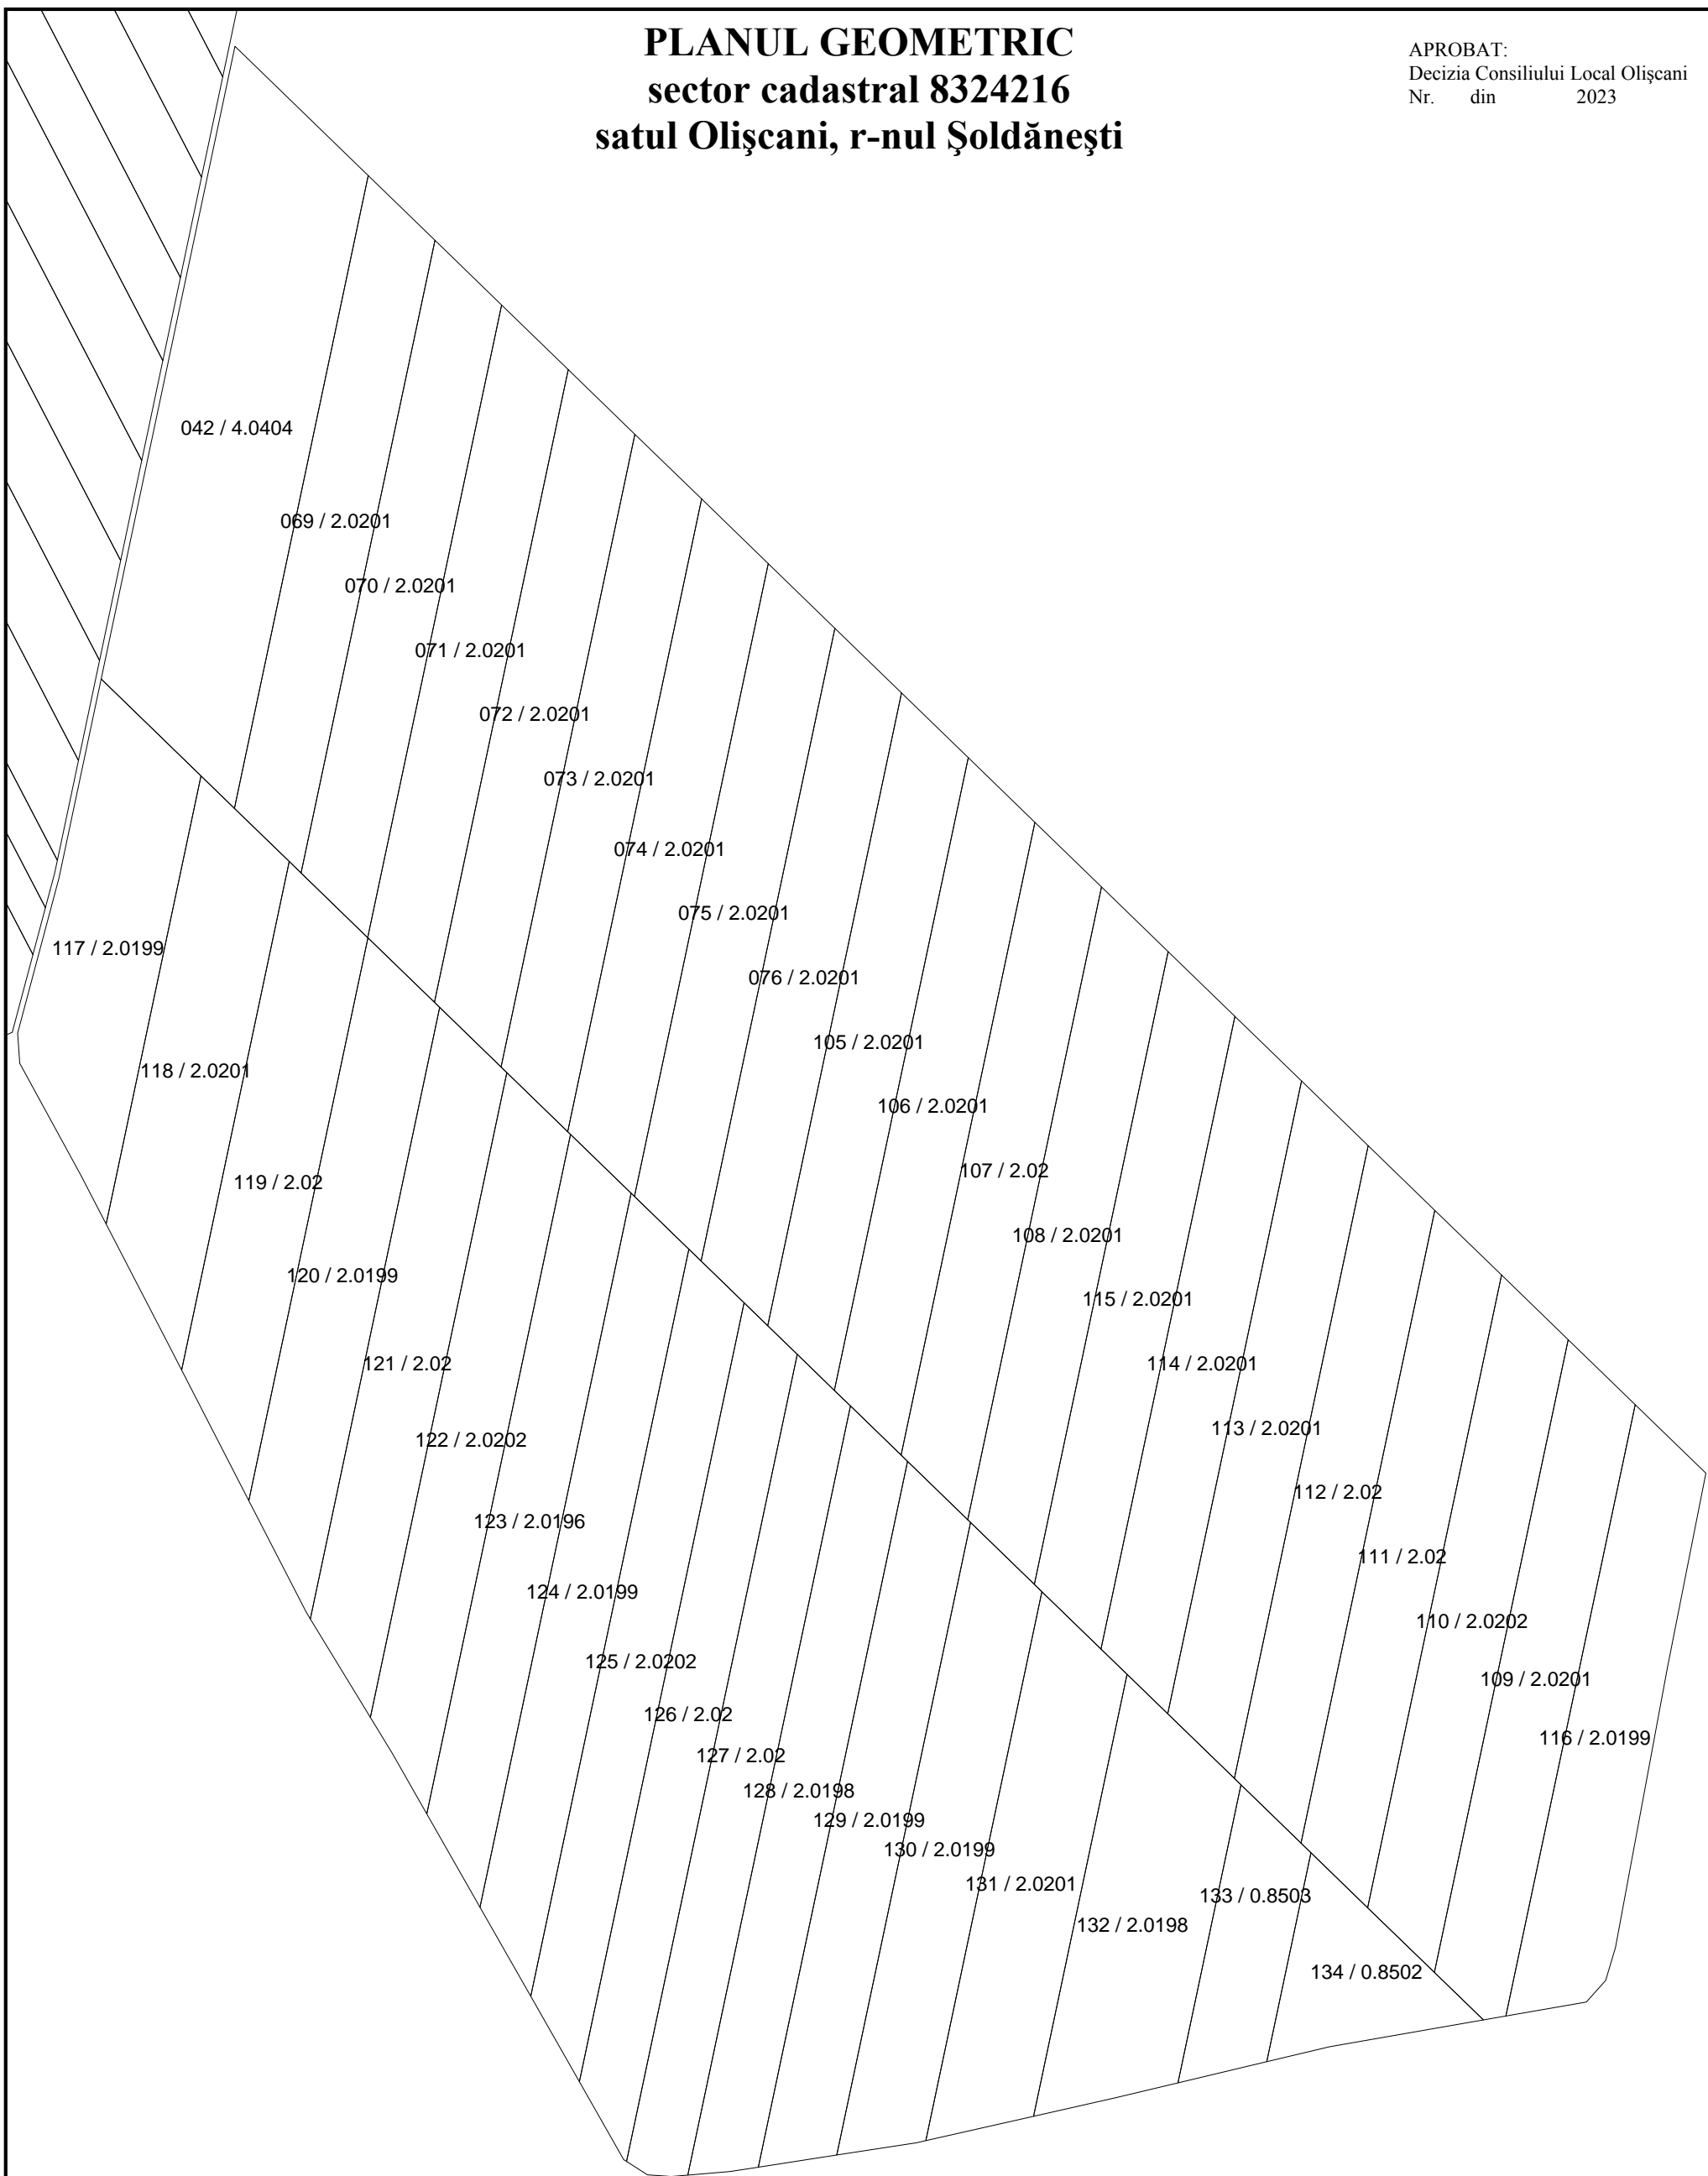

| COORDONAT:  | EXECUTANT   |                                     |   |
|---|---|-------------------------------------|---|
|   | „COMERZAN-LATIFUNDIAR” S.R.L.                       |                                     |   |
|   | Tipul lucrării: Sistematizare                       |                                     |   |
|   | Amplasarea bunului: sat. Olișcani, r-nul Șoldănești |                                     |   |
| Primar sat. Olișcani, r-nul Șoldănești                      | Conducător / Verificat                              | <hr/> semnătura                     | <b>N.Comerzan</b><br>Numele, prenumele      |
| Specialist în reglementarea regimului proprietatii funciare | Executant:<br>Certificat: seria/ nr./data           | <hr/> semnătura                     | <b>I.Comerzan</b><br>nr.0063 din 31.05.2019 |
|   | Data elaborării:                                    | Sistem de coordonate:<br>MOLDREF 99 | SCARA:<br>1: 4000                           |
|   | <hr/> data inspectării în teren                     |                                     |   |