


PLANUL GEOMETRIC
sector cadastral 8324217
satul Olișcani, r-nul Șoldănești

APROBAT:
Decizia Consiliului Local Olișcani
Nr. din 2023

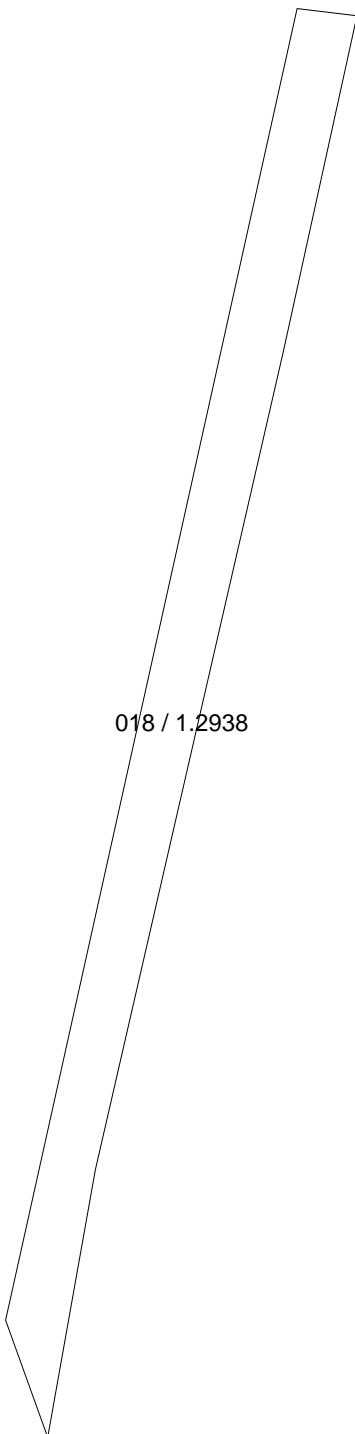

018 / 1.2938

COORDONAT:		EXECUTANT	
		„COMERZAN-LATIFUNDIAR” S.R.L.	
		Tipul lucrării: Corectarea erorilor	
		Amplasarea bunului: sat. Olișcani, r-nul Șoldănești	
Primar sat. Olișcani, r-nul Șoldănești	Conducător / Verificat	_____	<u>N.Comerzan</u> Numele, prenumele

Specialist în reglementarea regimului proprietatii funciare	Executant: Certificat: seria/ nr./data	_____	<u>I.Comerzan</u> nr.0063 din 31.05.2019

	Data elaborării: _____	Sistem de coordonate: MOLDREF 99	SCARA: 1: 3000
	data inspectării în teren		