


PLANUL GEOMETRIC
sector cadastral 8325109
satul Parcani, r-nul Șoldănești


APROBAT:
Decizia Consiliului Local Parcani
Nr. din 2023

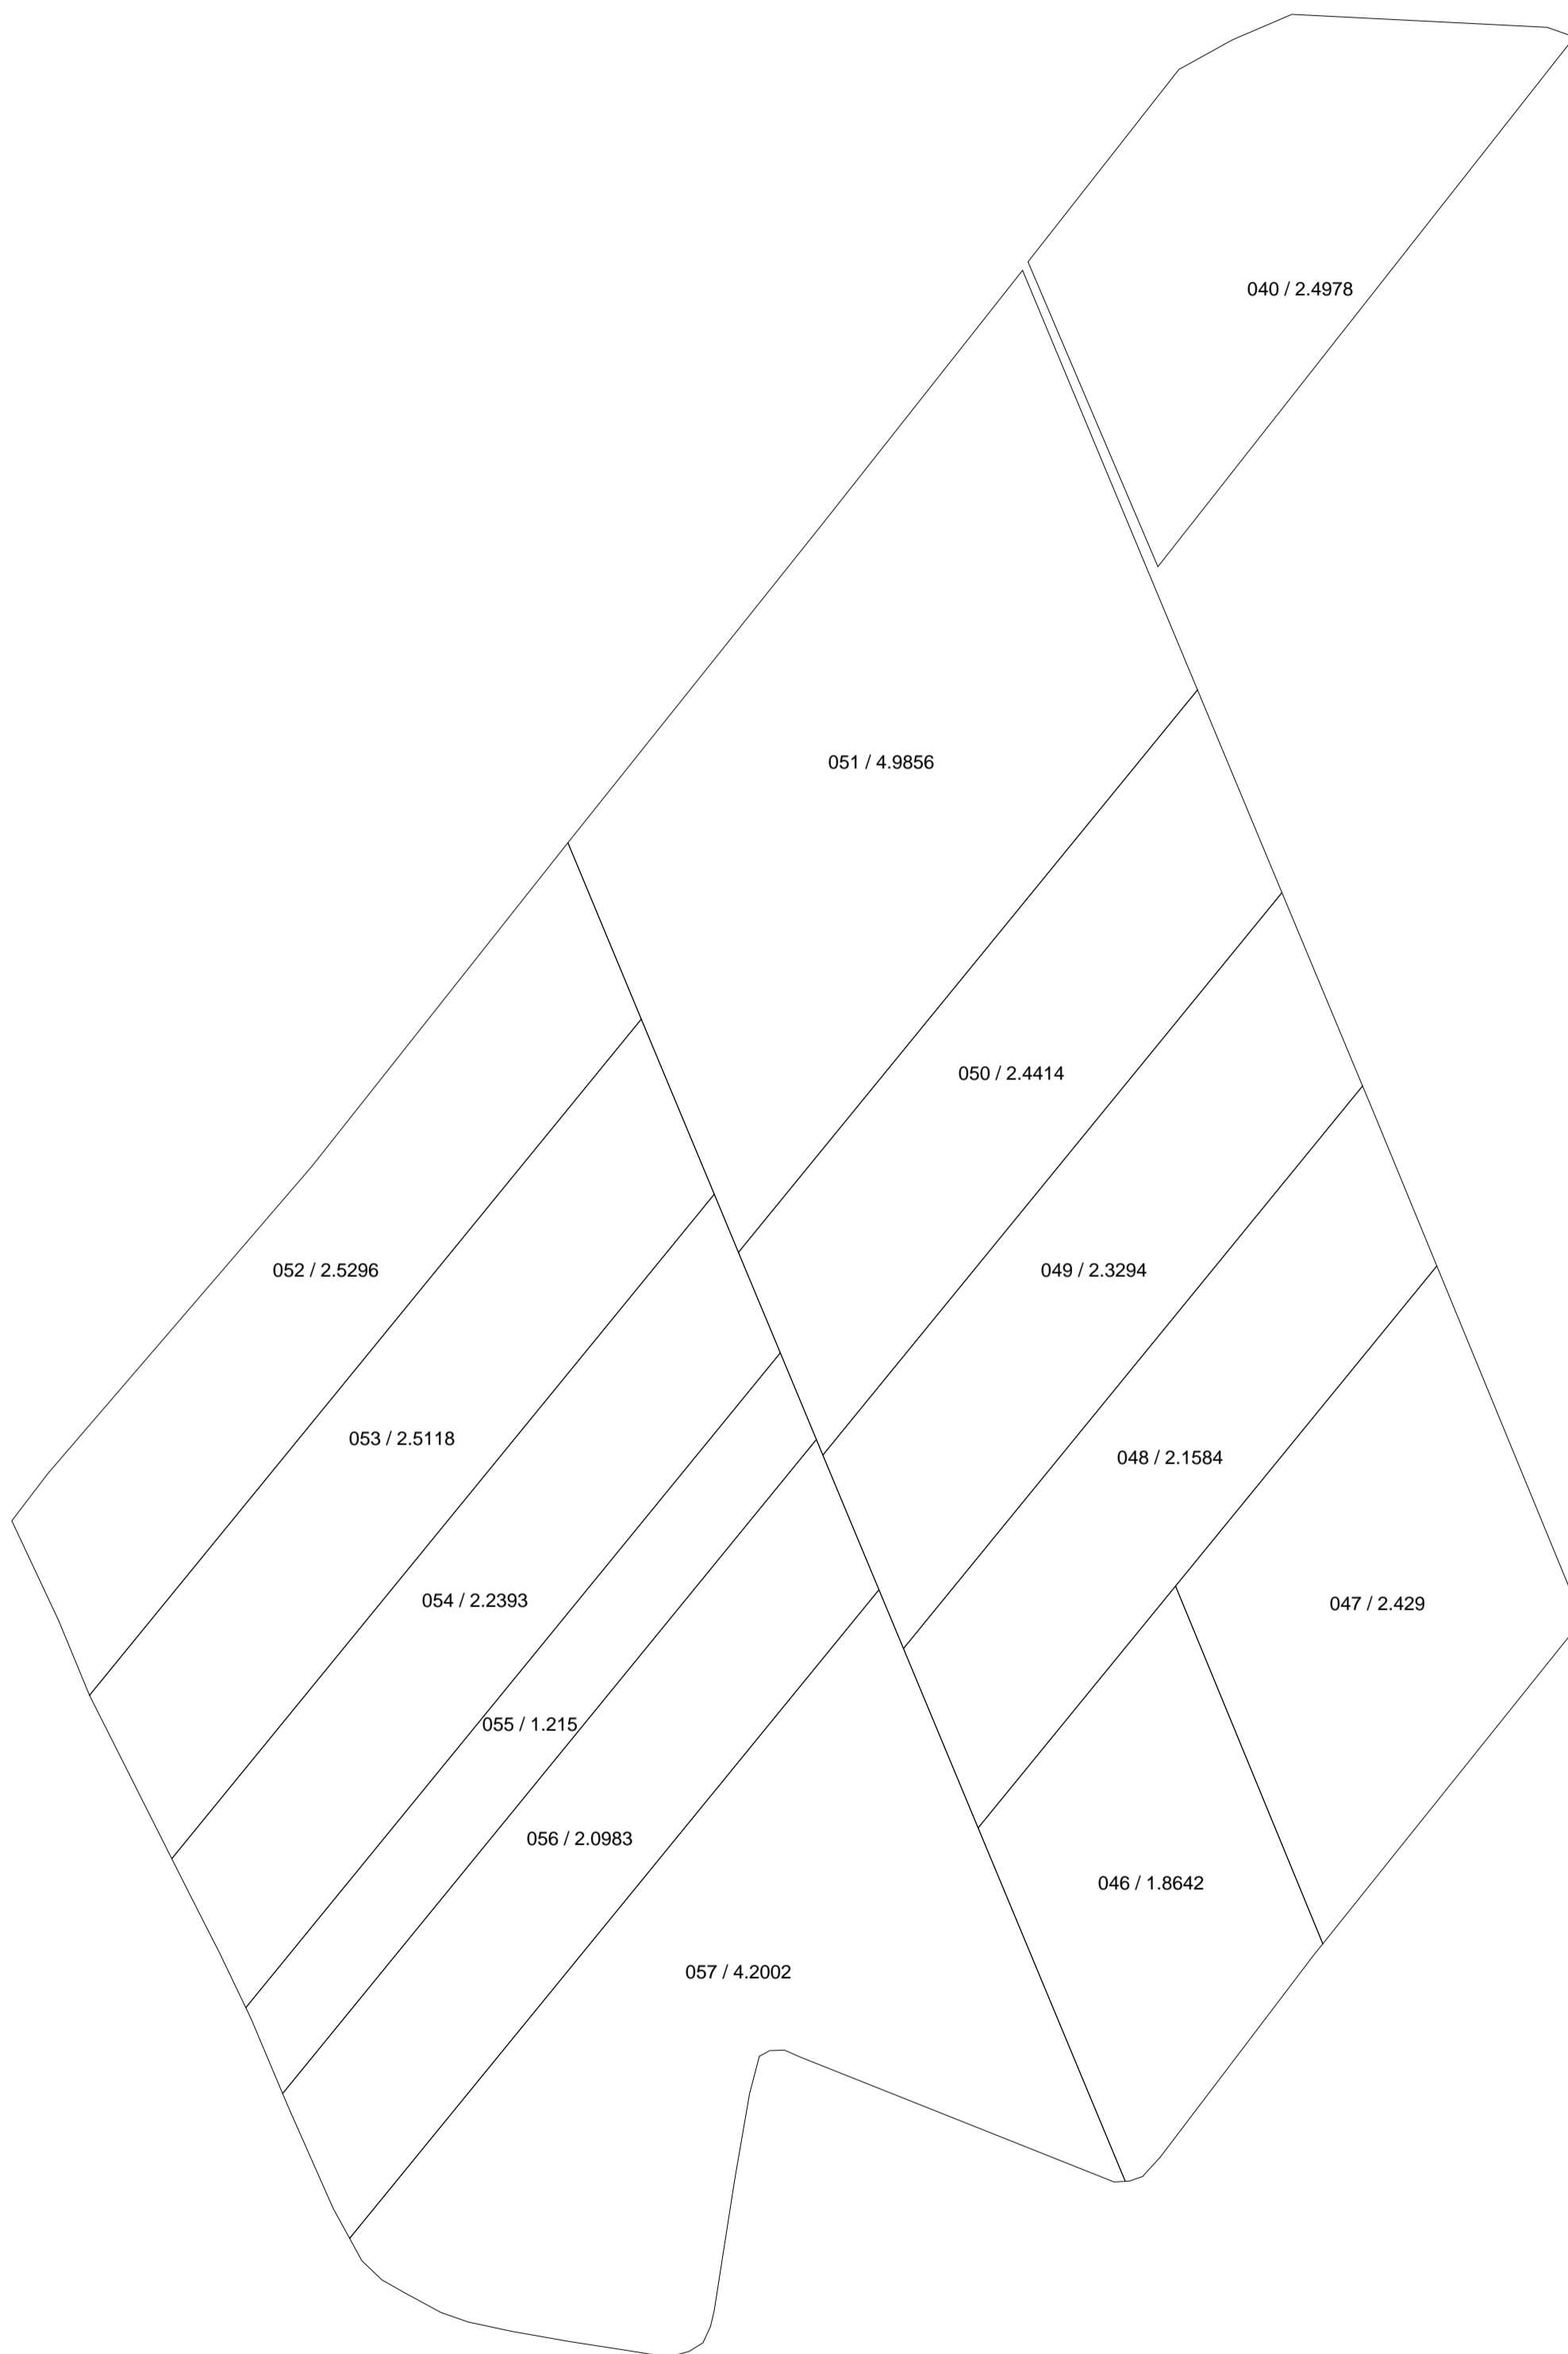

Semne convenționale:



Linia de hotar al intravilanului

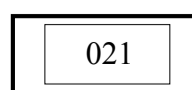

Linia de hotar al bunului imobil
Numarul cadastral

COORDONAT:	EXECUTANT	
	S.R.L. „Cart Engineering”, S.C. „IMOBIL STAR” S.R.L., „COMERZAN-LATIFUNDIAR” S.R.L.	
	Tipul lucrării: Corectarea erorilor	
	Amplasarea bunului: sat. Parcani, r-nul Șoldănești	
Primar sat. Parcani, r-nul Șoldănești	Conducător / Verificat	<u>N. Comerzan</u> Numele, prenumele
	Executant:	<u>I. Comerzan</u> nr.0063 din 31.05.2019
Specialist în reglementarea regimului proprietății funciare	Certificat: seria/ nr./data	
	Data elaborării:	Sistem de coordonate: SCARA:
	data inspectării în teren	MOLDREF 99 1: 2500