

SC "IMOBIL STAR" S.R.L

Planul geometric al terenurilor corectate din satul Pohoarna, raionul old ne ti


APROBAT:

prin decizia consiliului local sat. Pohoarna

Nr. _____ din ____ / ____ / _____

Sistemul de coordonate
Moldref 99

Sectorul cadastral 8326106

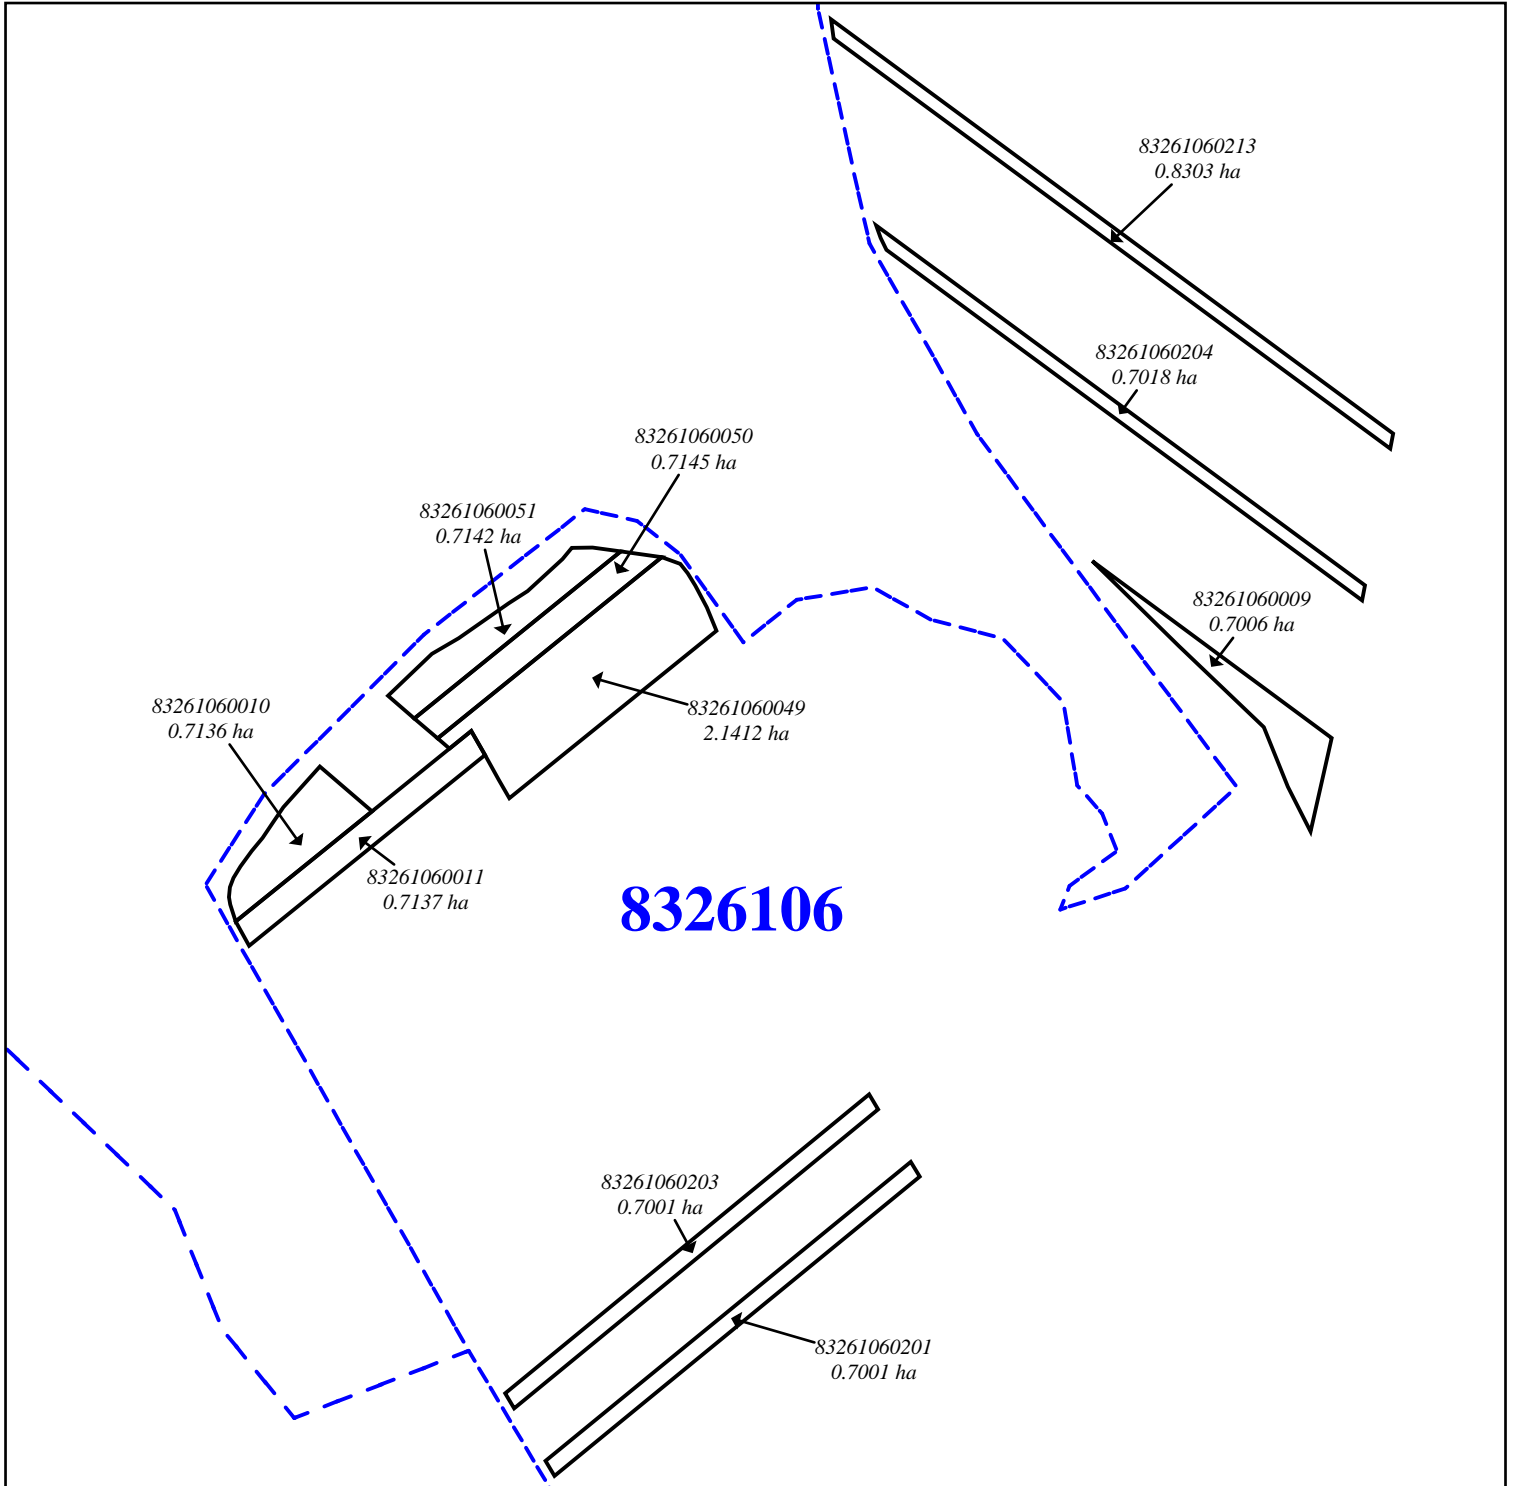

Semne conven ionale:

83261060051-nr. cadastral
0.256 ha- aria

-terenuri corectate

8326106

-limita sectorului cadastral

Coordonat:

Reprezentantul APL: _____

Bulat Andrei

Specialistul în reglementarea
regimului propriet ii funciare: _____

Bancu Margareta