


**SC "IMOBIL STAR" S.R.L**

*Planul geometric al terenurilor corectate din satul Pohoarna, raionul Old Neți*

**APROBAT:**  
prin decizia consiliului local sat. Pohoarna  
Nr. \_\_\_\_\_ din \_\_\_\_ / \_\_\_\_ / \_\_\_\_


Sistemul de coordonate  
Moldref 99

**Sectorul cadastral 8326201**

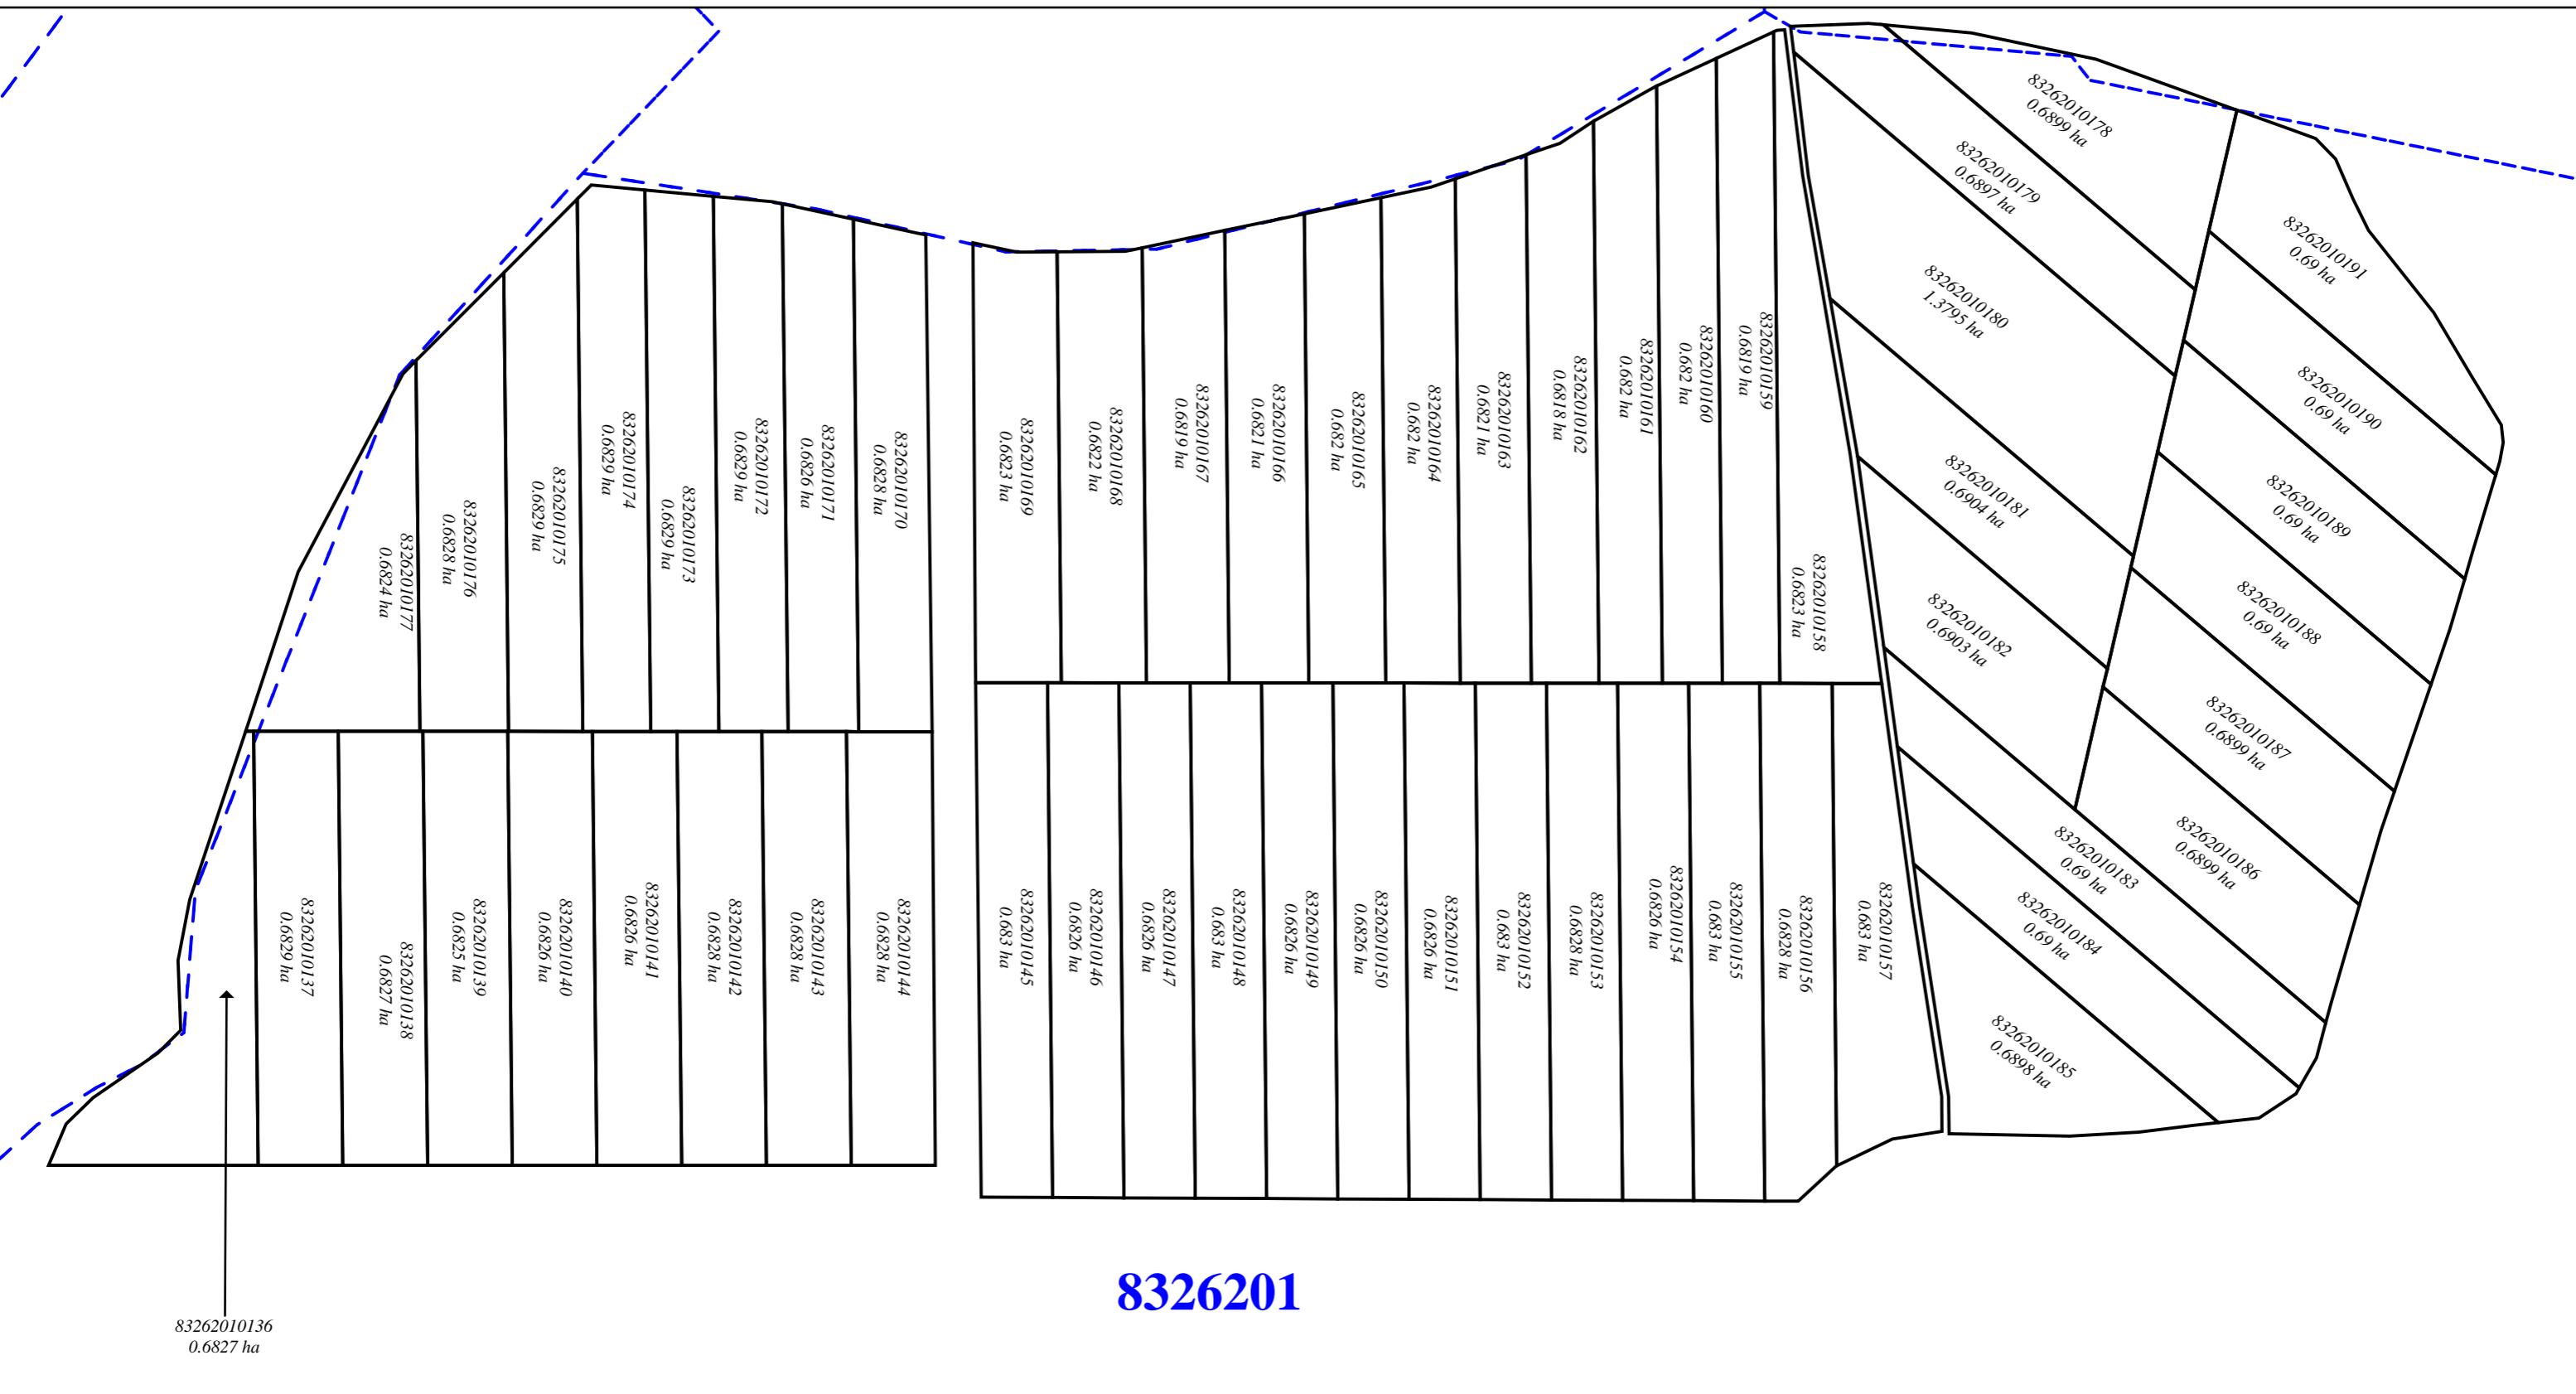

**Coordonat:**

Semne conven ionale:

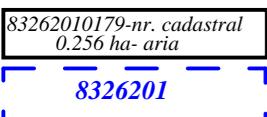

-terenuri corectate

-limita sectorului cadastral

**Reprezentantul APL:**

Specialistul în reglementarea  
regimului proprietății funciare:

Bulat Andrei

Bancu Margareta