


**Planul cadastral al terenurilor din  
s. Salcia, r-nul Șoldănești  
sectorul cadastral 8333107**

Raionul cadastral **8333**

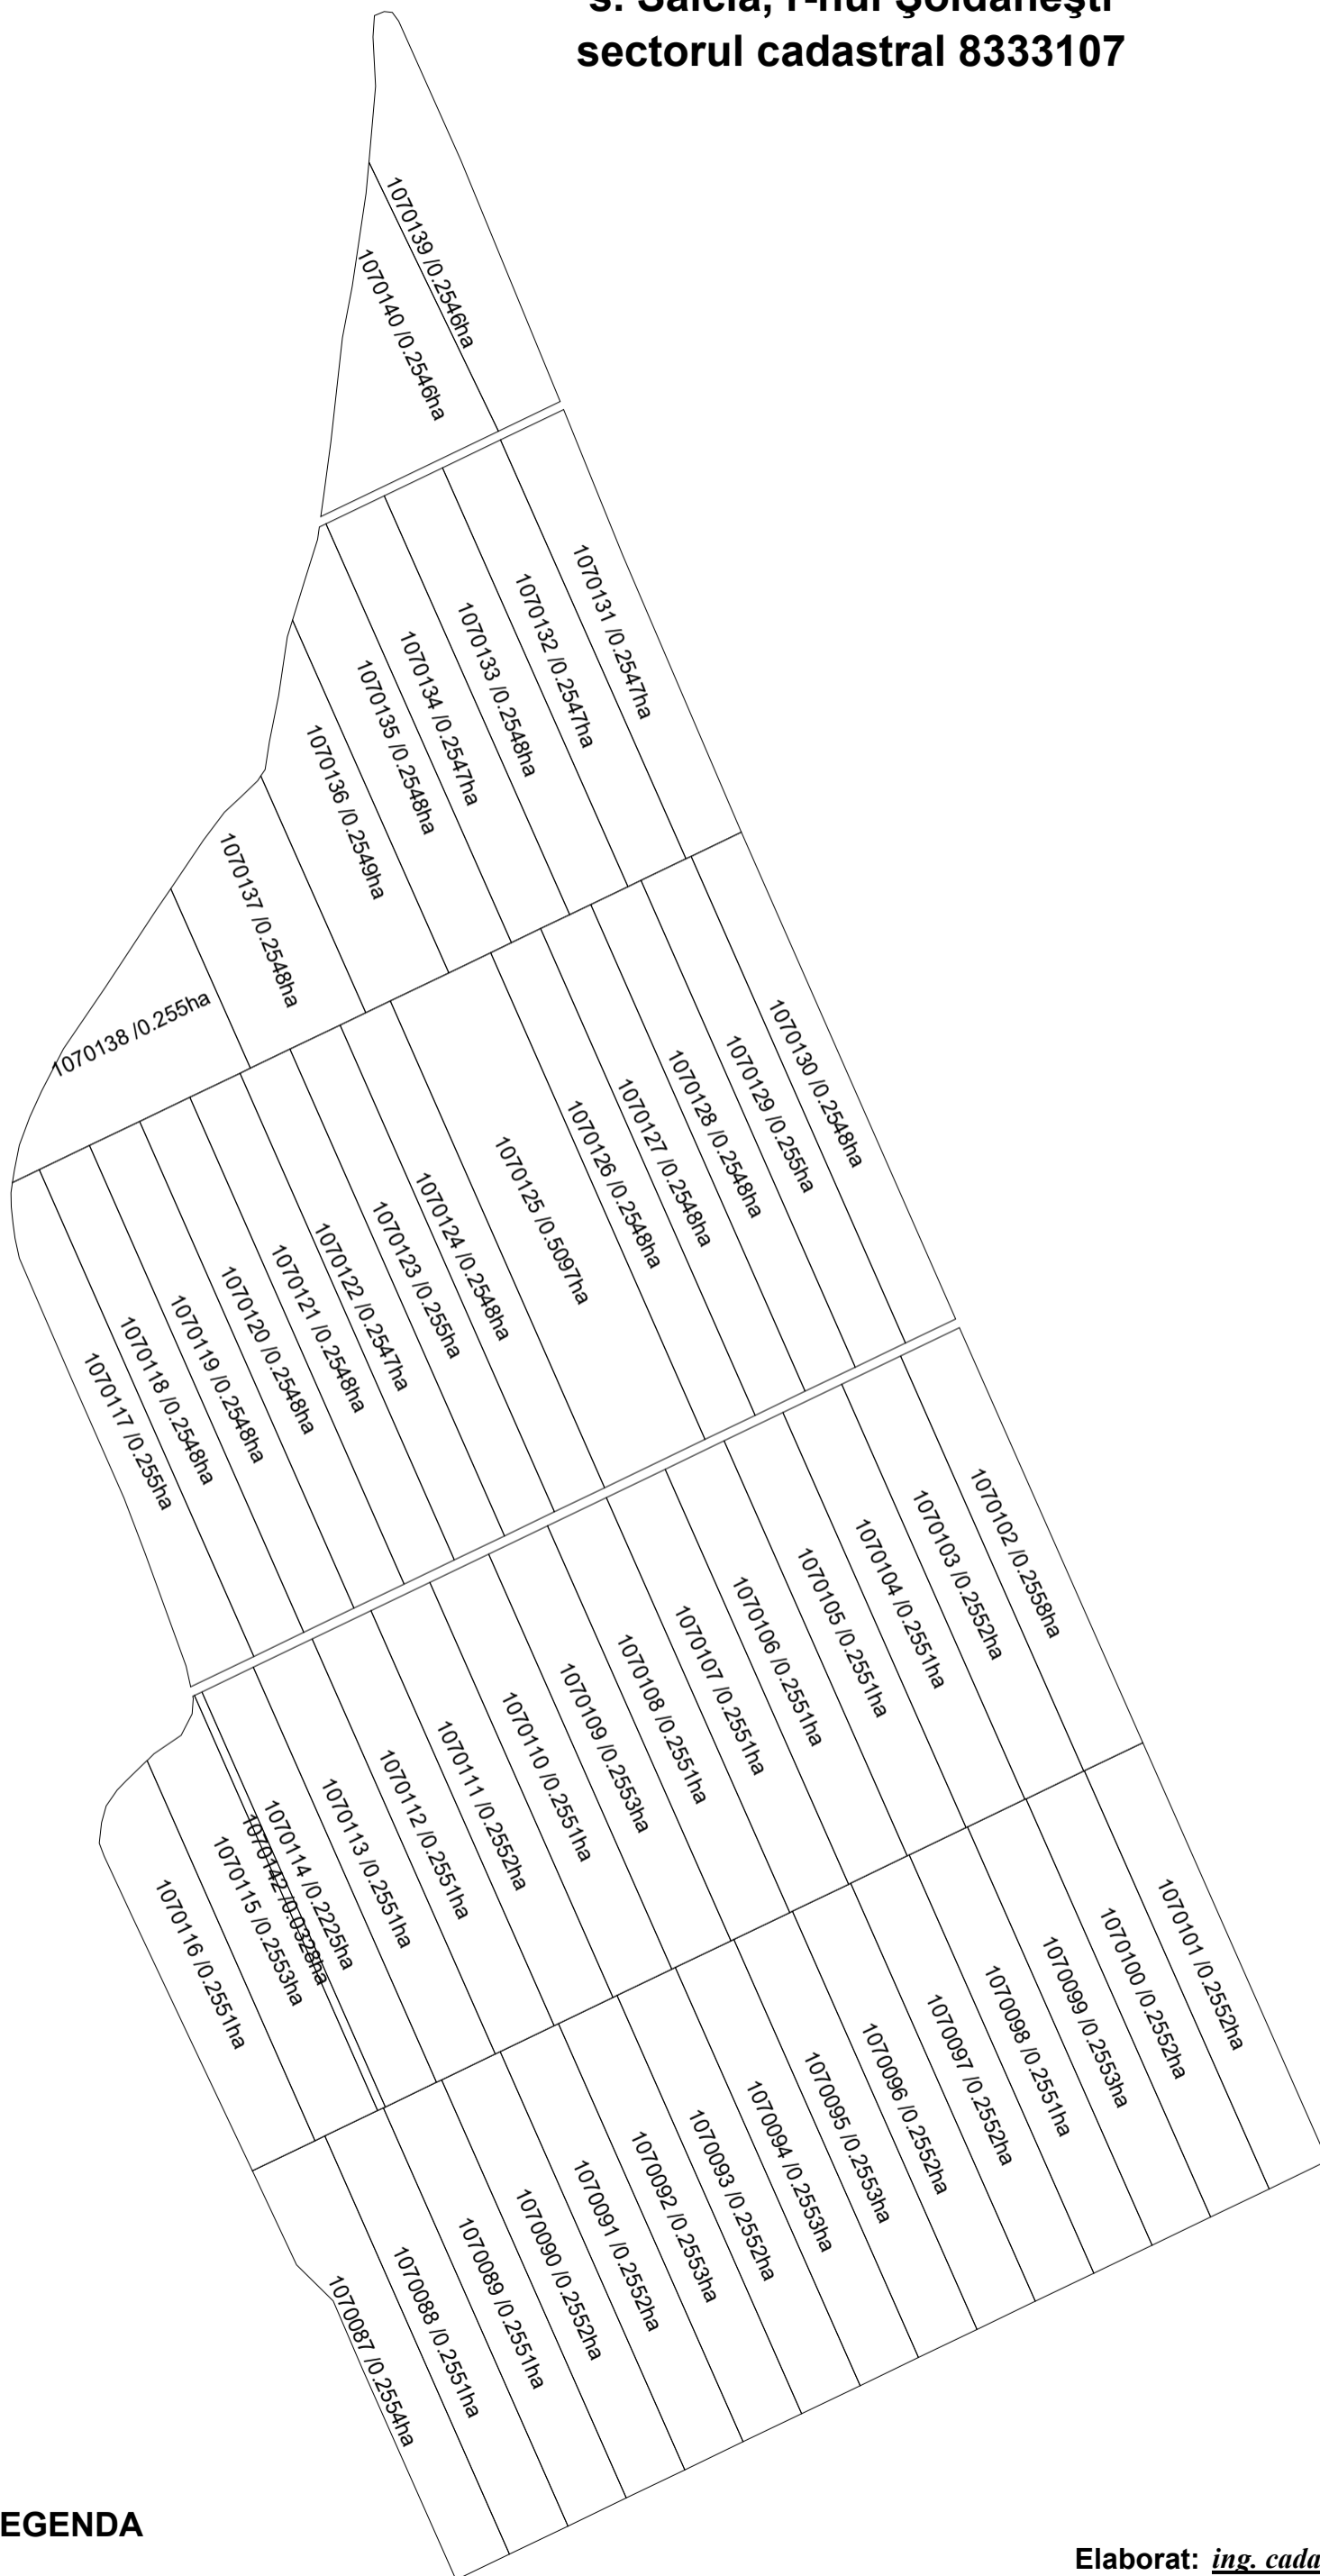

**LEGENDA**

1010235  
0.2111 ha

- teren corectat în urma lucrărilor cadastrale

Scara 1:2000

Elaborat: ing. cadastral Vrabie Ecaterina

Verificat: administrator Adrian Iepure