


8335103

PLANUL GEOMETRIC
sector cadastral 8335106, 8335116
satul Sămășcani, r-nul Soldănești

APROBAT:
 Decizia Consiliului Local Sămășcani
 Nr. din 2023

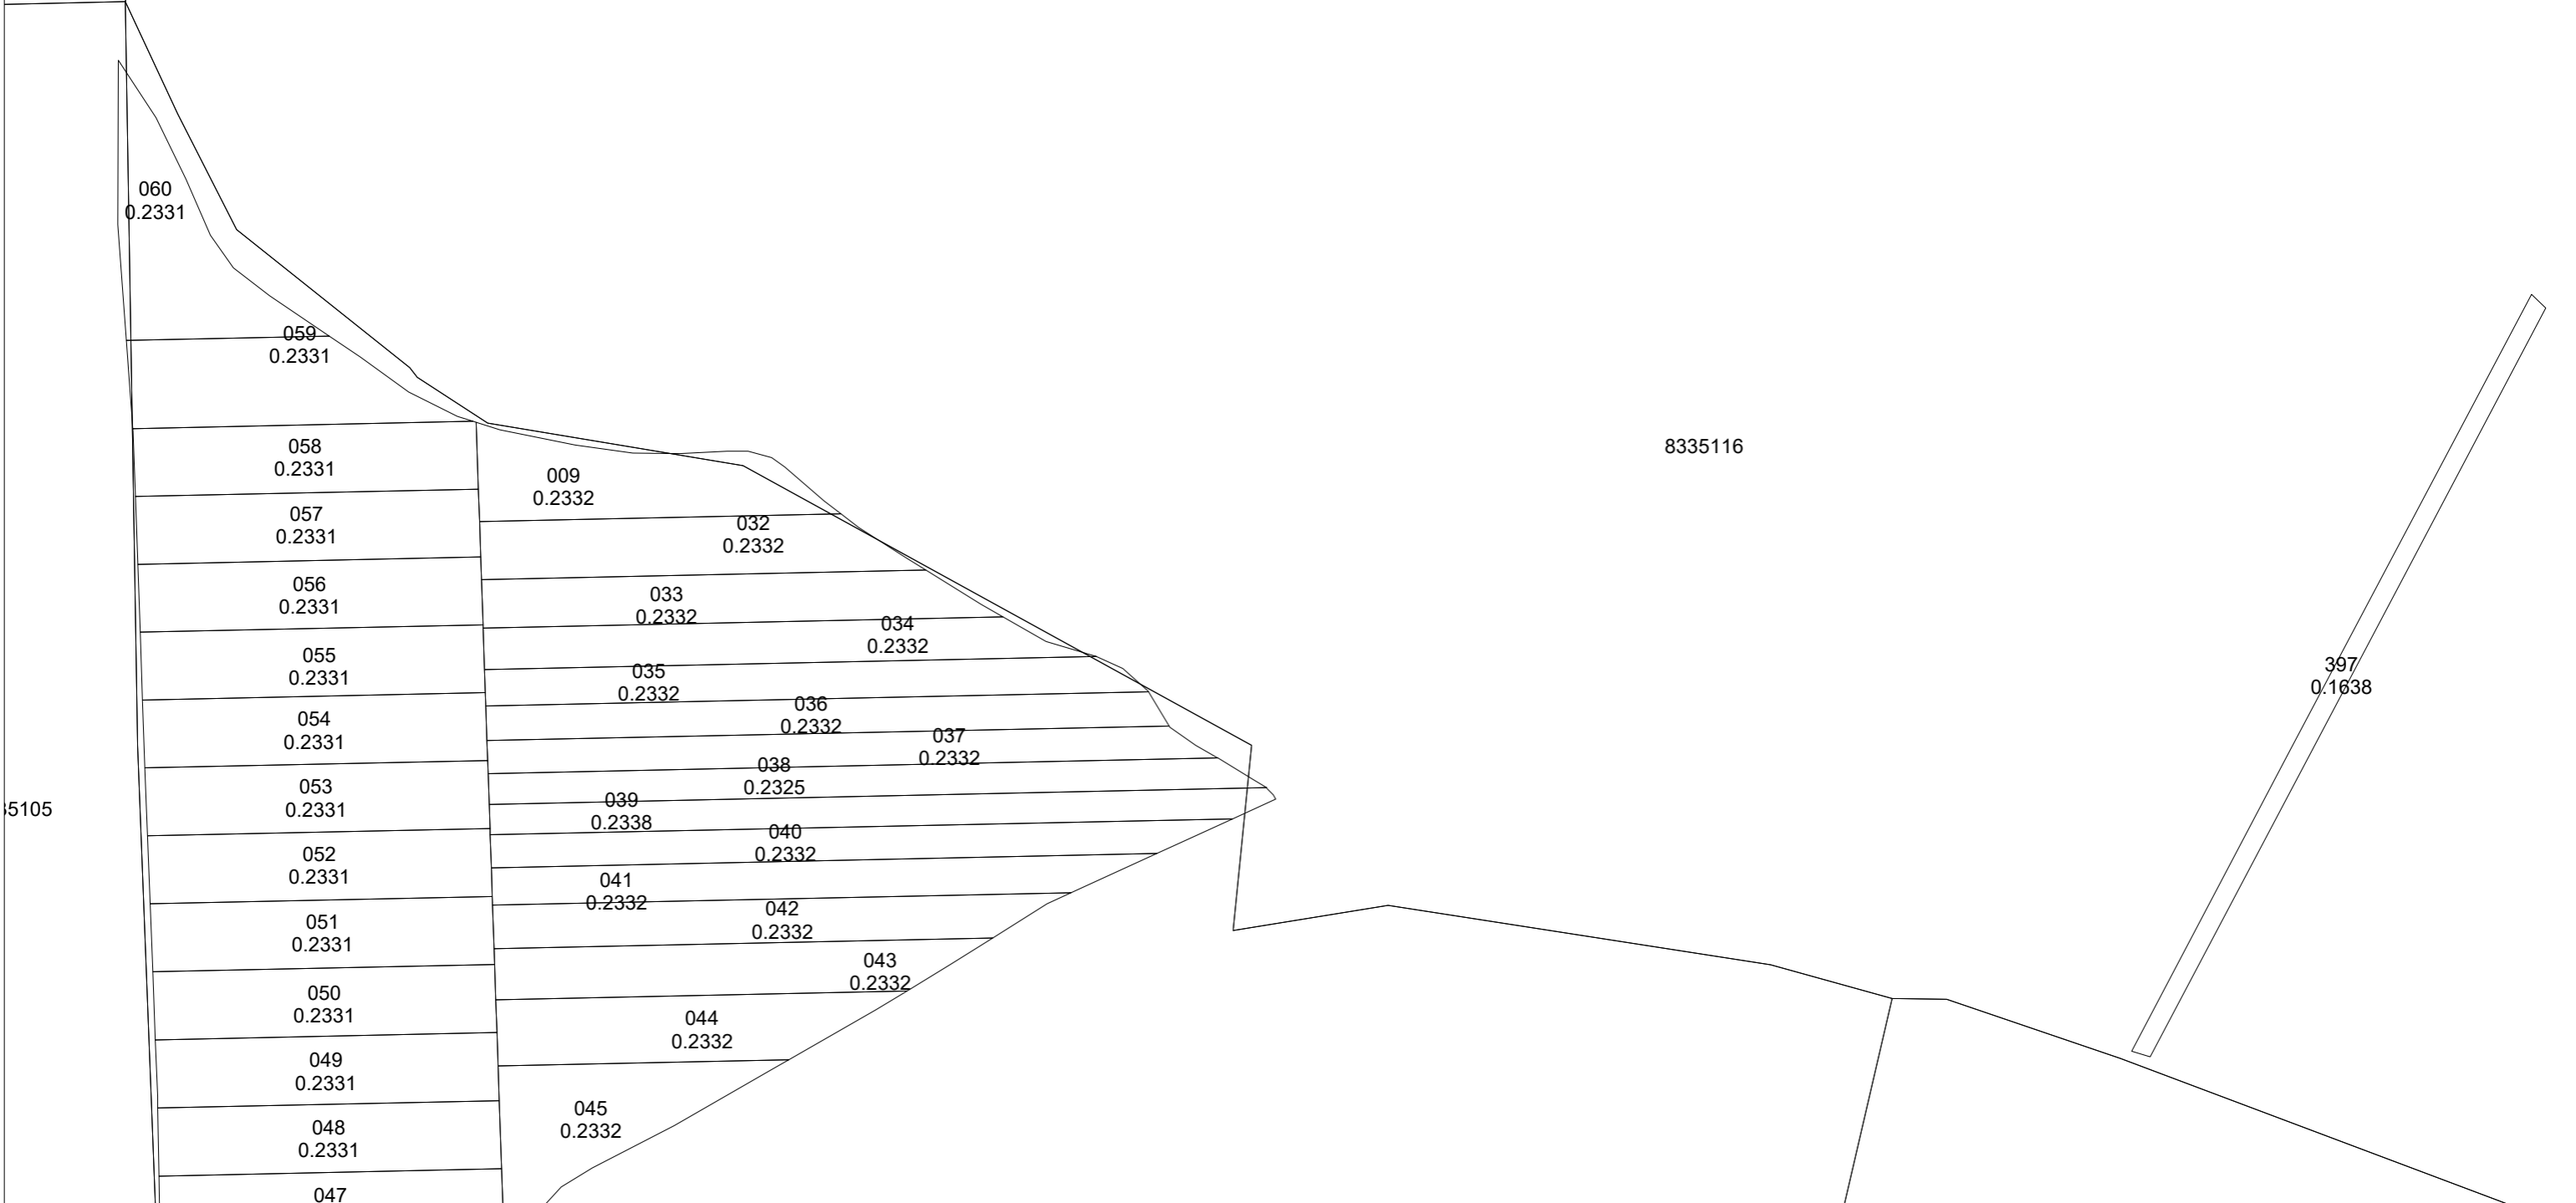

5105

8335116

8335106

COORDONAT:		EXECUTANT	
		SRL "Cart Engineering", S.C., IMOBIL STAR" S.R.L., „COMERZAN-LATIFUNDIAR” S.R.L.	
		Tipul lucrării: Corectarea erorilor	
		Amplasarea bunului: sat.Sămășcani, r-nul Soldănești	
Primar sat. Sămășcani, r-nul Soldănești	Conducător / Verificat	_____	N.Comerzan Numele, prenumele
	Executant: Certificat: seria/ nr./data	_____	I.Comerzan nr.0063 din 31.05.2019
Specialist în reglementarea regimului proprietatii funciare	Data elaborării:	Sistem de coordonate: MOLDREF 99	SCARA: 1: 2000
