


**PLANUL GEOMETRIC**  
**sector cadastral 8335109**  
**satul Sămășcani, r-nul Soldănești**

APROBAT:  
 Decizia Consiliului Local Sămășcani  
 Nr.     din             2023

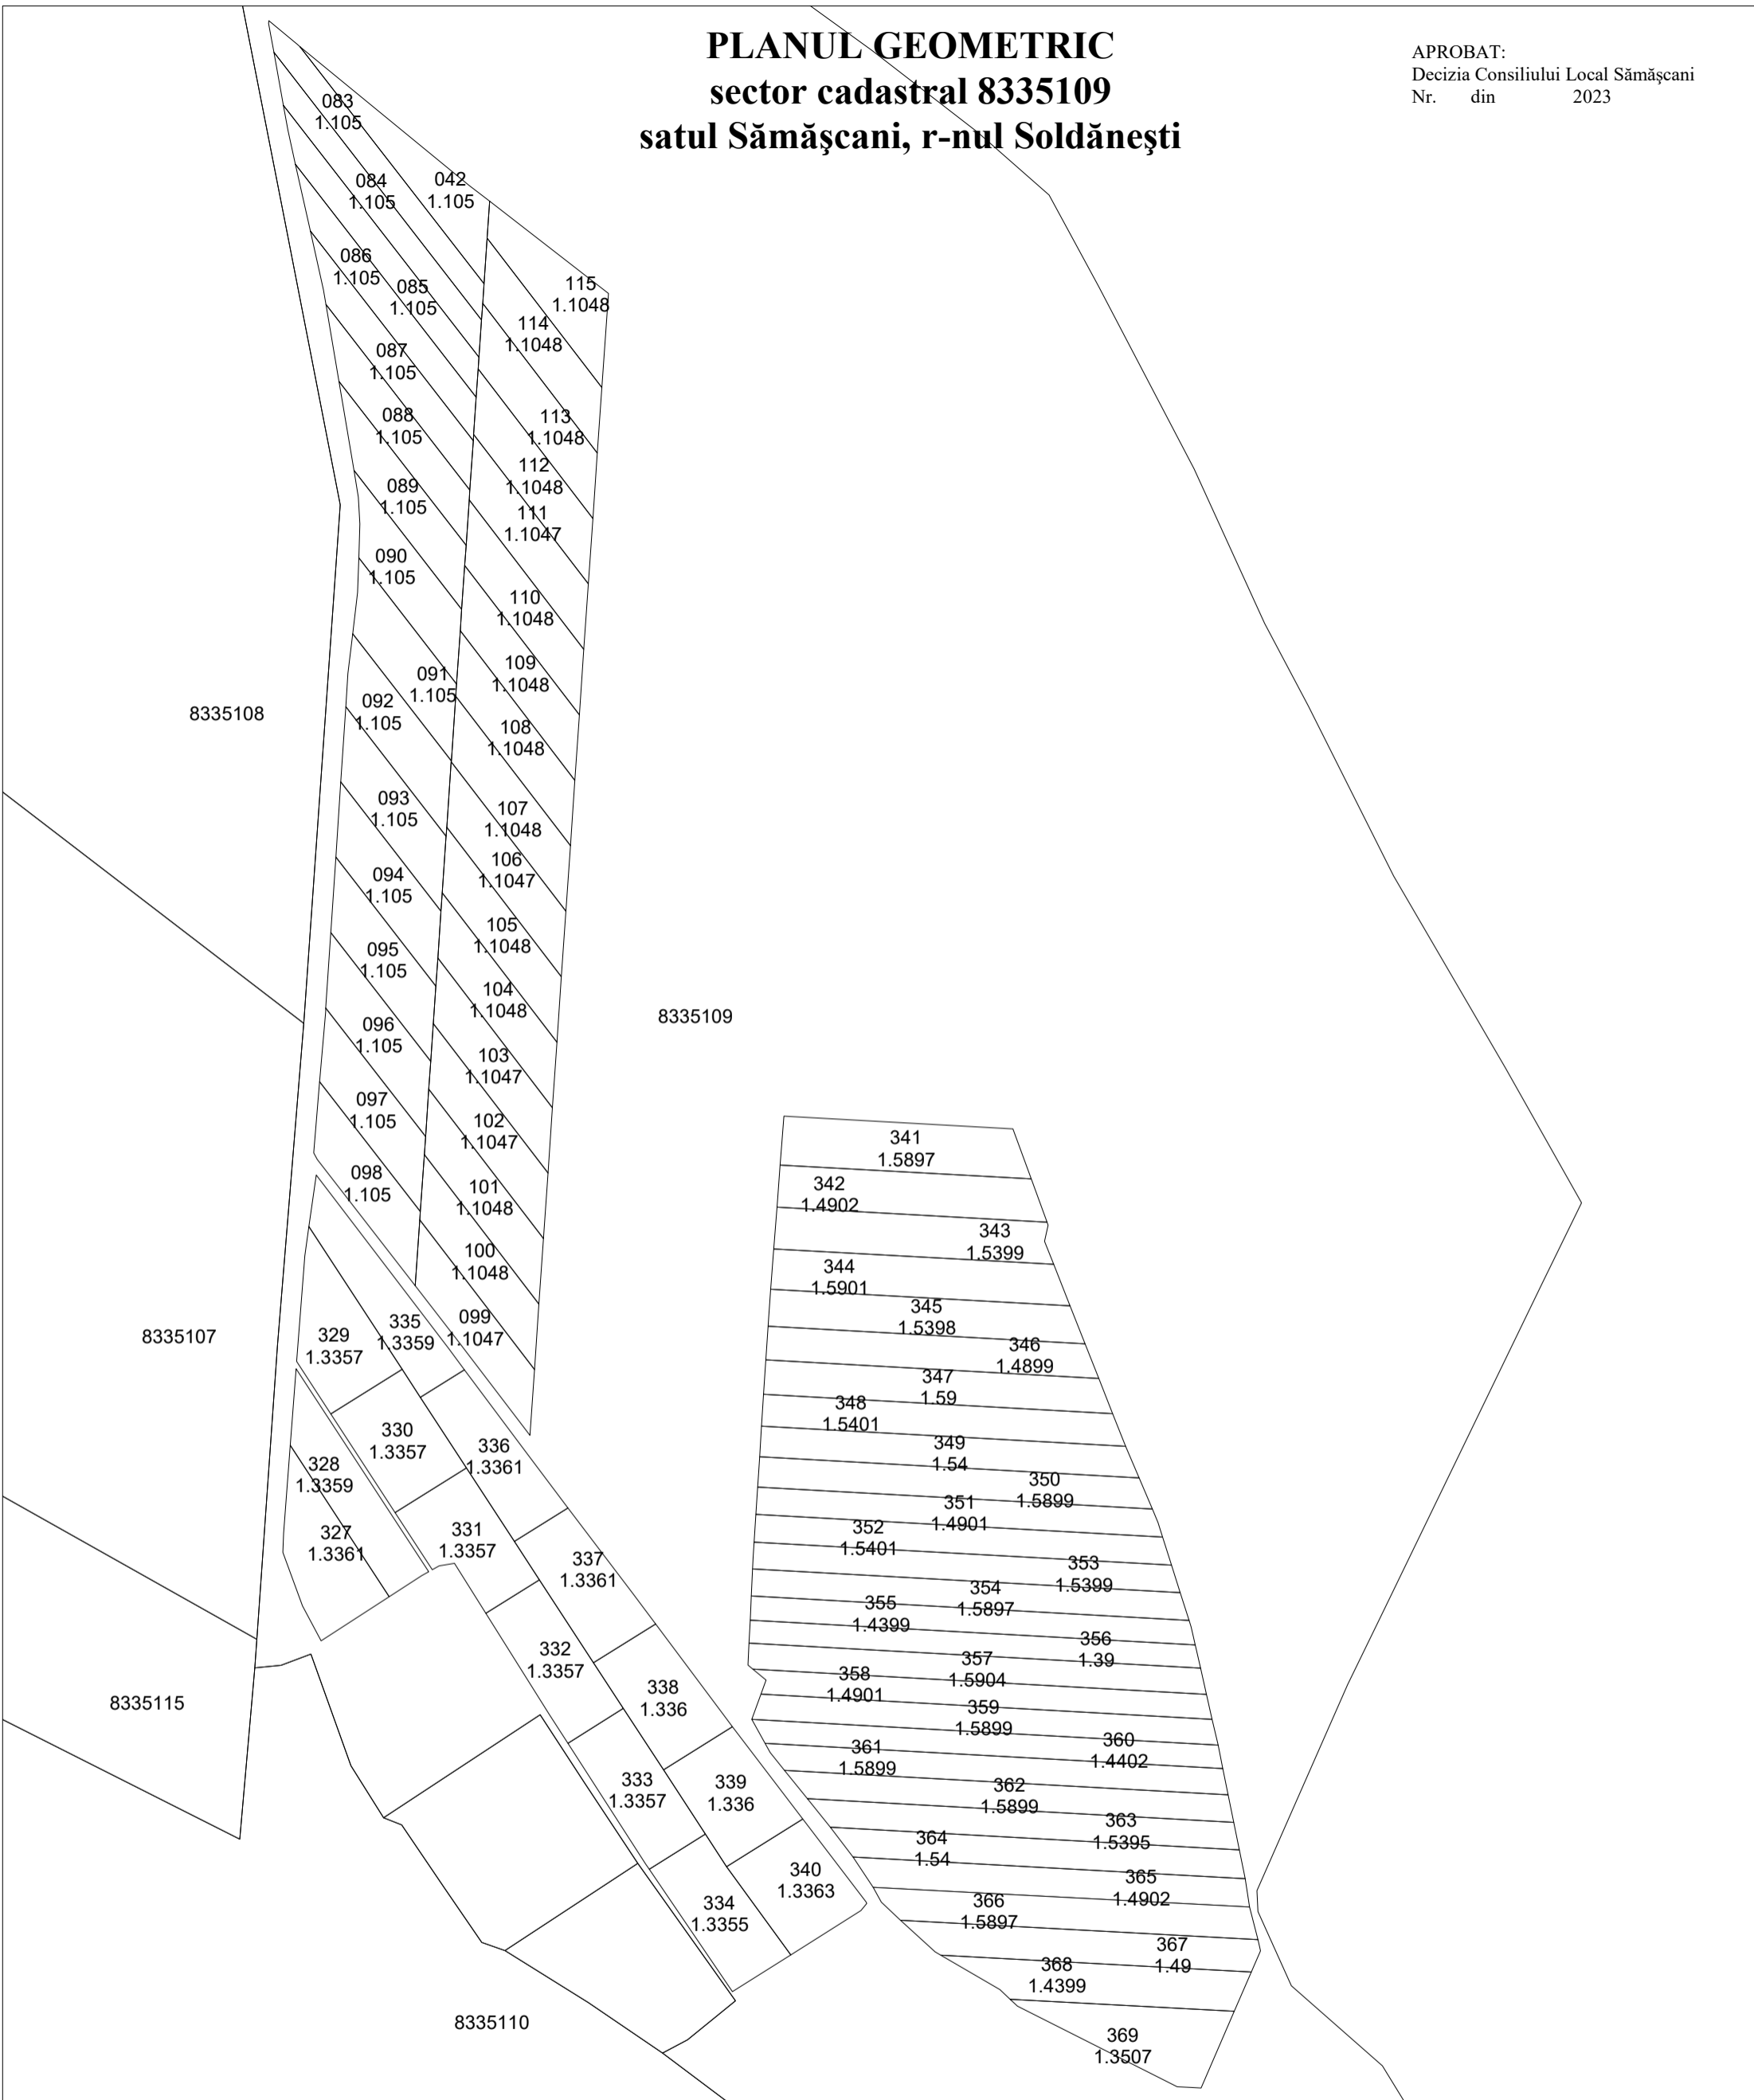

COORDONAT:		EXECUTANT	
		SRL "Cart Engineering", S.C., "IMOBIL STAR" S.R.L., "COMERZAN-LATIFUNDIAR" S.R.L.	
		Tipul lucrării: Corectarea erorilor	
		Amplasarea bunului: sat. Sămășcani, r-nul Soldănești	
Primar sat. Sămășcani, r-nul Soldănești	Conducător / Verificat	<hr/> semnătura	<b>N.Comerzan</b> Numele, prenumele
Specialist în reglamentearea regimului proprietatii funciare	Executant: Certificat: seria/ nr./data	<hr/> semnătura	<b>I.Comerzan</b> nr.0063 din 31.05.2019
	Data elaborării:	Sistem de coordonate: <b>MOLDREF 99</b>	<b>SCARA:</b> <b>1: 7000</b>
	data inspectării în teren		