


SC "IMOBIL STAR" S.R.L.

Planul geometric al terenurilor corectate din satul estaci, raionul old ne ti

Sistemul de coordonate
MR99

Sectorul cadastral 8336102

APROBAT:
prin decizia consiliului local sat. estaci
Nr. _____ din ____/____/____

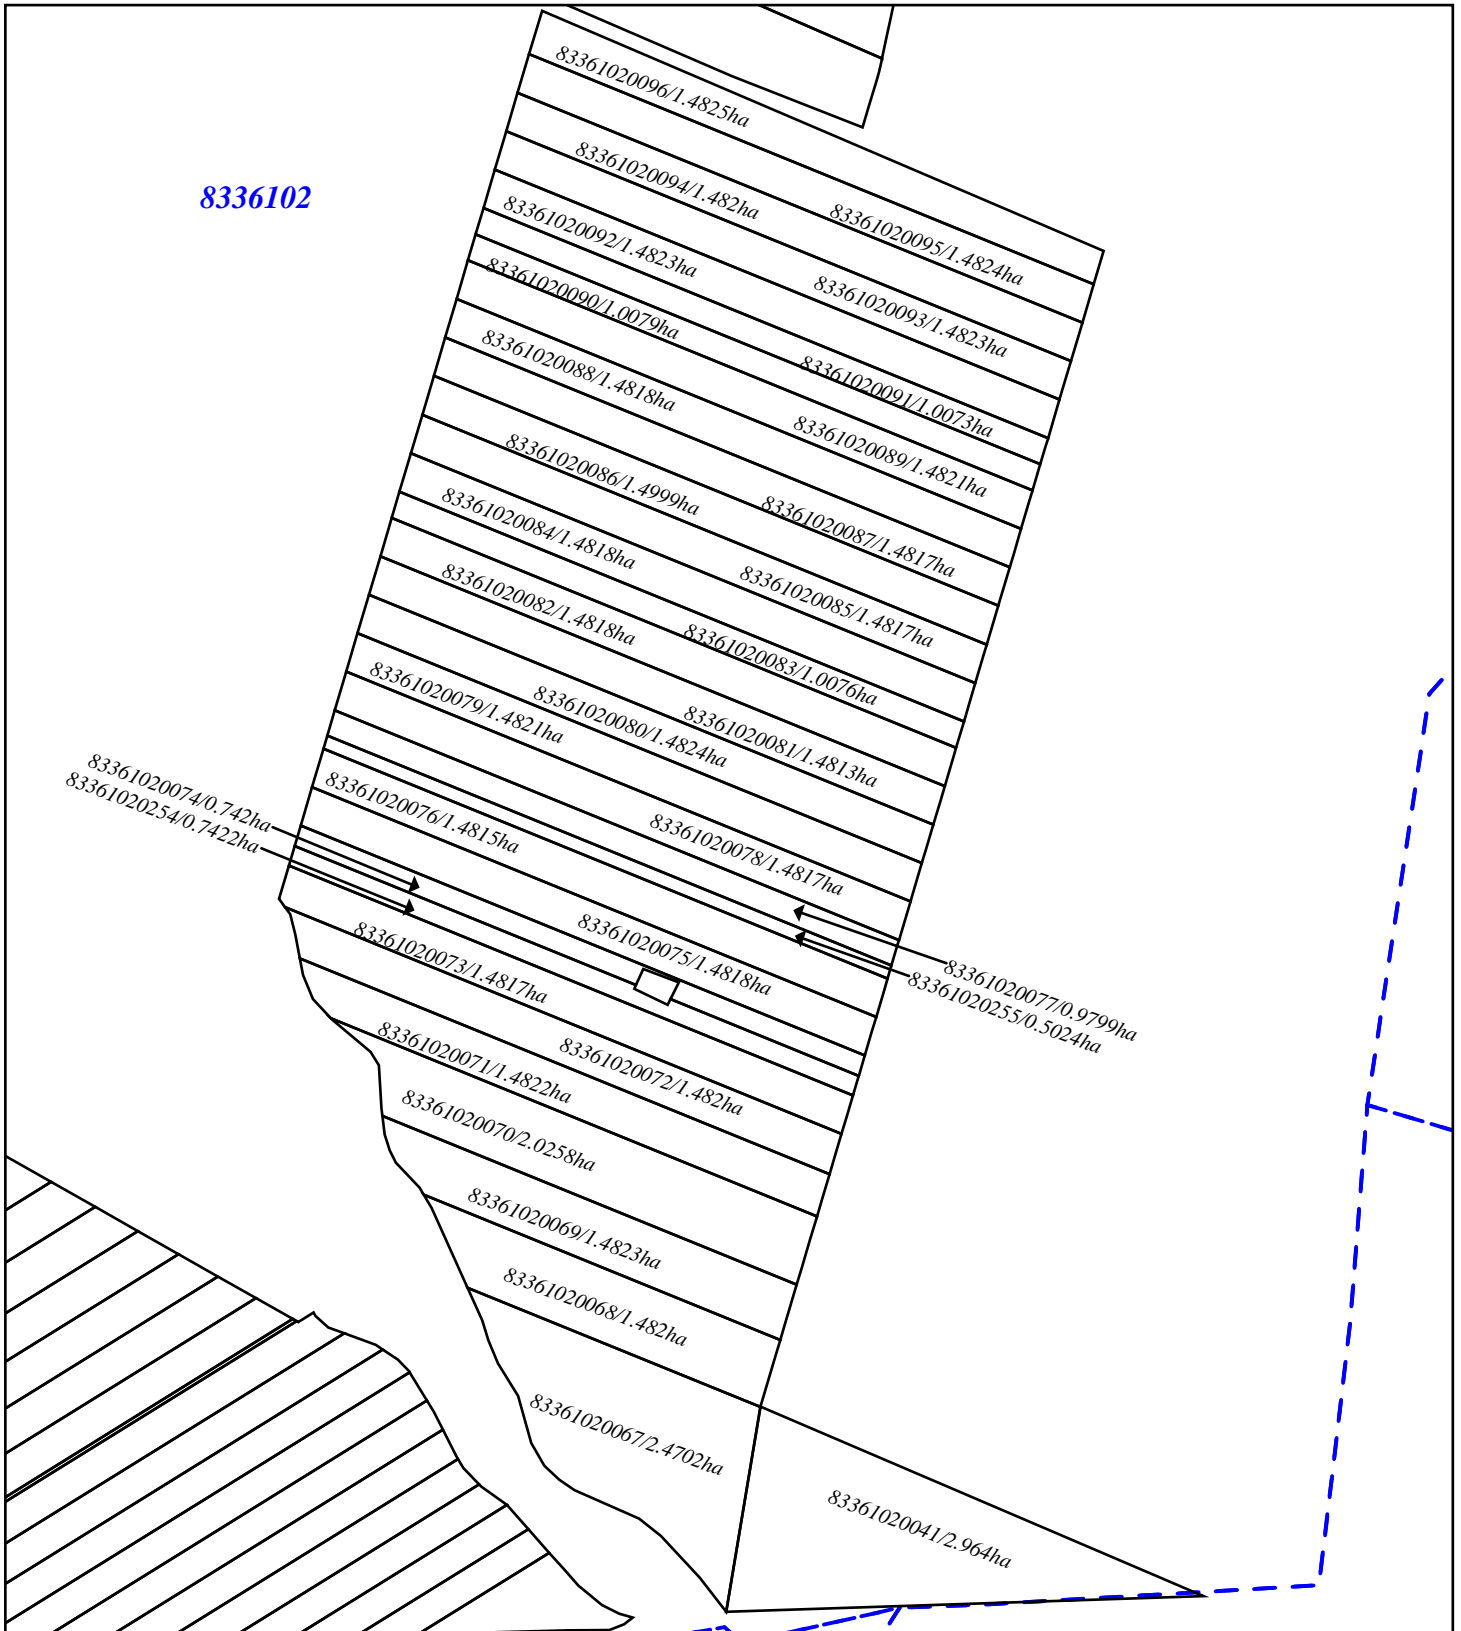

Scara 1 : 5900

Semne conven ionale:

83361020077/0.9799ha

num rul cadastral al terenului,
suprafa a terenului

8336102

hotarul i num rul
sectorului cadastral

hotarul sectorului
de teren

Directorul executiv

(numele,prenumele,semn tura)

Inginer
cadastral certificat

(numele,prenumele,semn tura)

Executor

(numele,prenumele,semn tura)

Data întocmirii: 14.12.2022