


SC "IMOBIL STAR" S.R.L.

Planul geometric al terenurilor corectate din satul estaci, raionul old ne ti

Sistemul de coordonate
MR99

Sectorul cadastral 8336101

APROBAT:
prin decizia consiliului local sat. estaci
Nr. _____ din ____ / ____ / _____

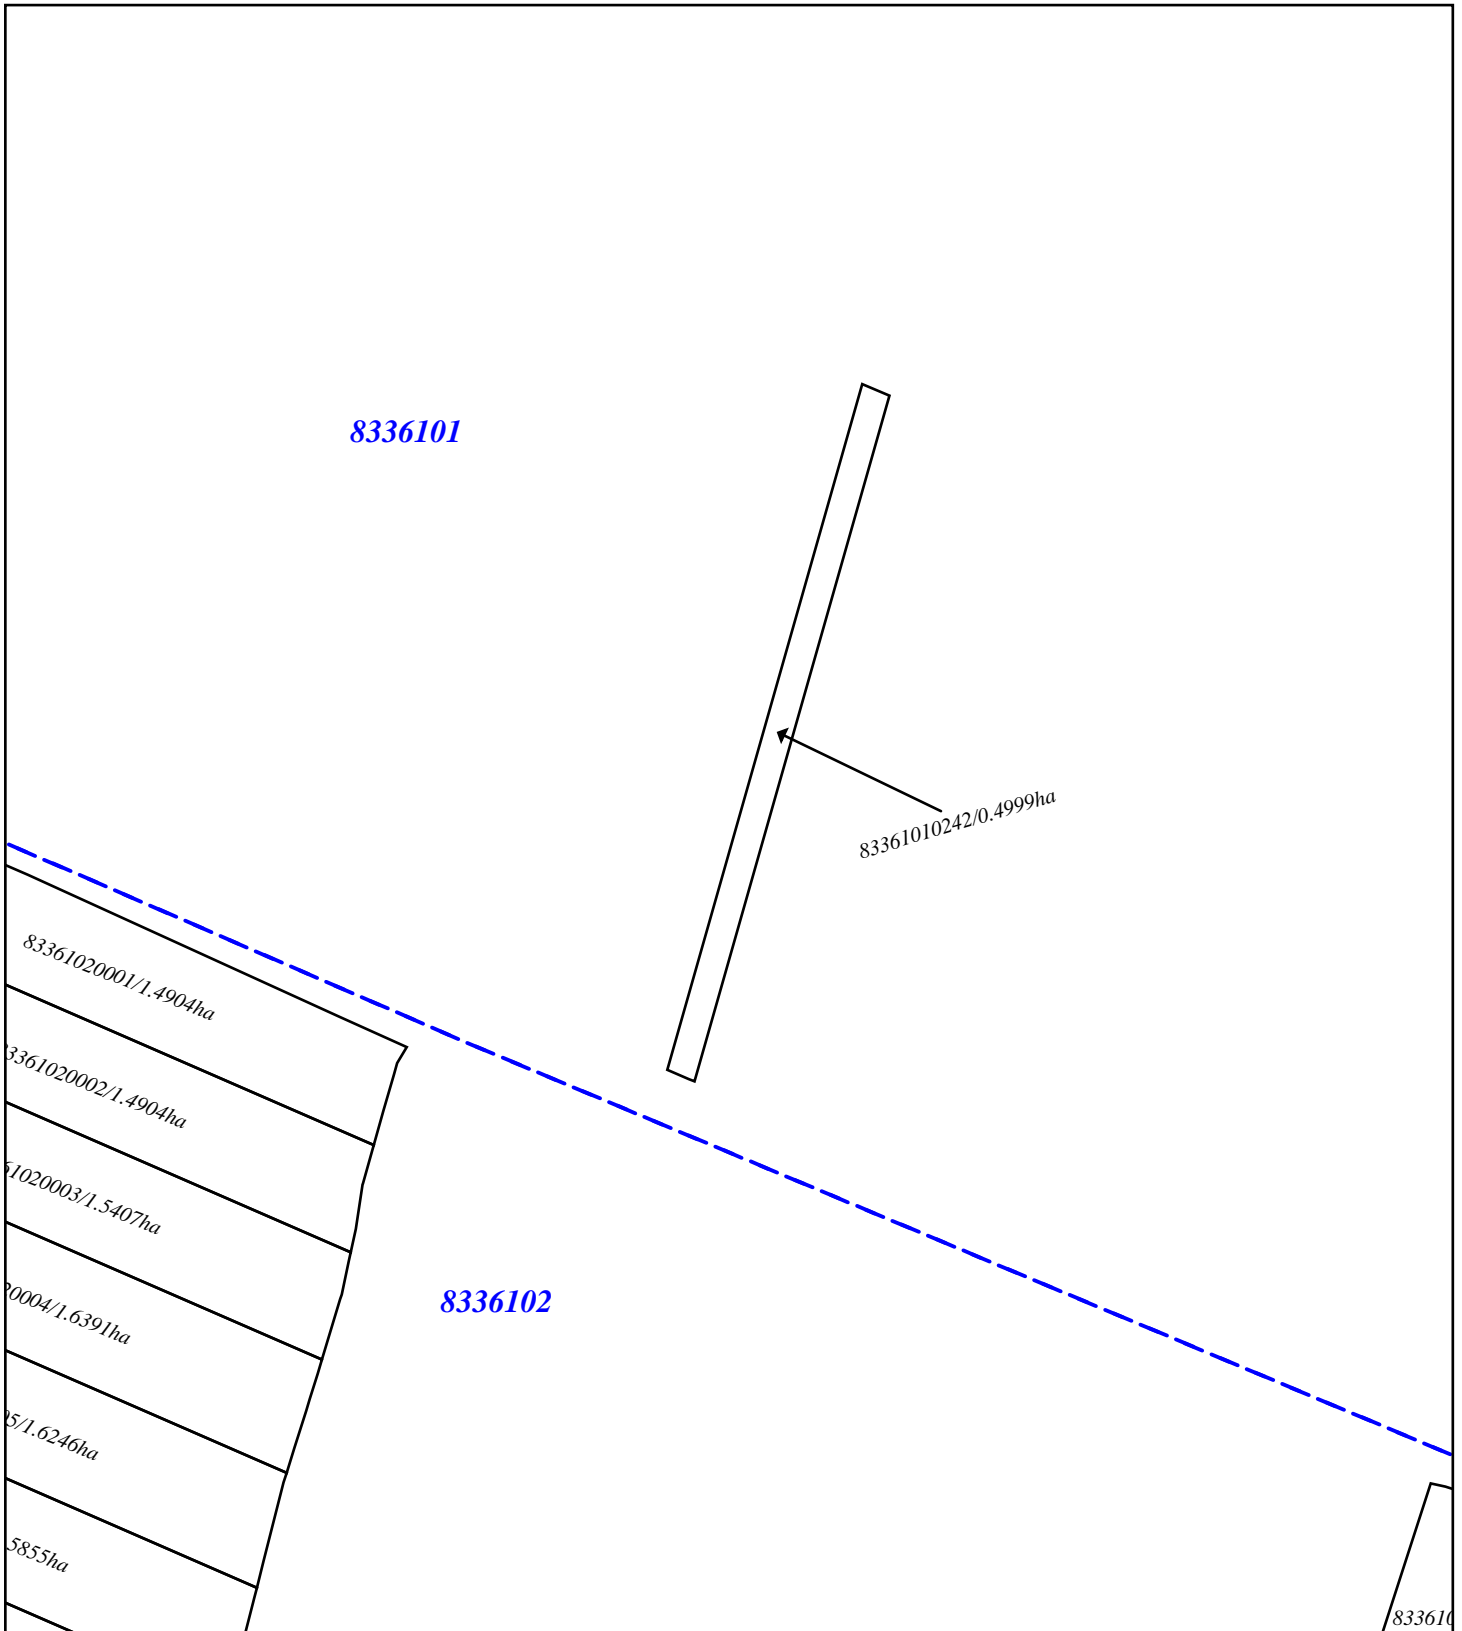

Scara 1 : 3300

Semne conven ionale:

83361010242/0.4999ha

num rul cadastral al terenului,
suprafa a terenului

8336101

hotarul i num rul
sectorului cadastral

hotarul sectorului
de teren

Directorul executiv

(numele,prenumele,semn tura)

Inginer
cadastral certificat

(numele,prenumele,semn tura)

Executor

(numele,prenumele,semn tura)

Data întocmirii: 14.12.2022


SC "IMOBIL STAR" S.R.L.

Planul geometric al terenurilor corectate din satul estaci, raionul old ne ti

Sistemul de coordonate
MR99

Sectorul cadastral 8336101,8336102

APROBAT:
prin decizia consiliului local sat. estaci
Nr. _____ din ____ / ____ / _____

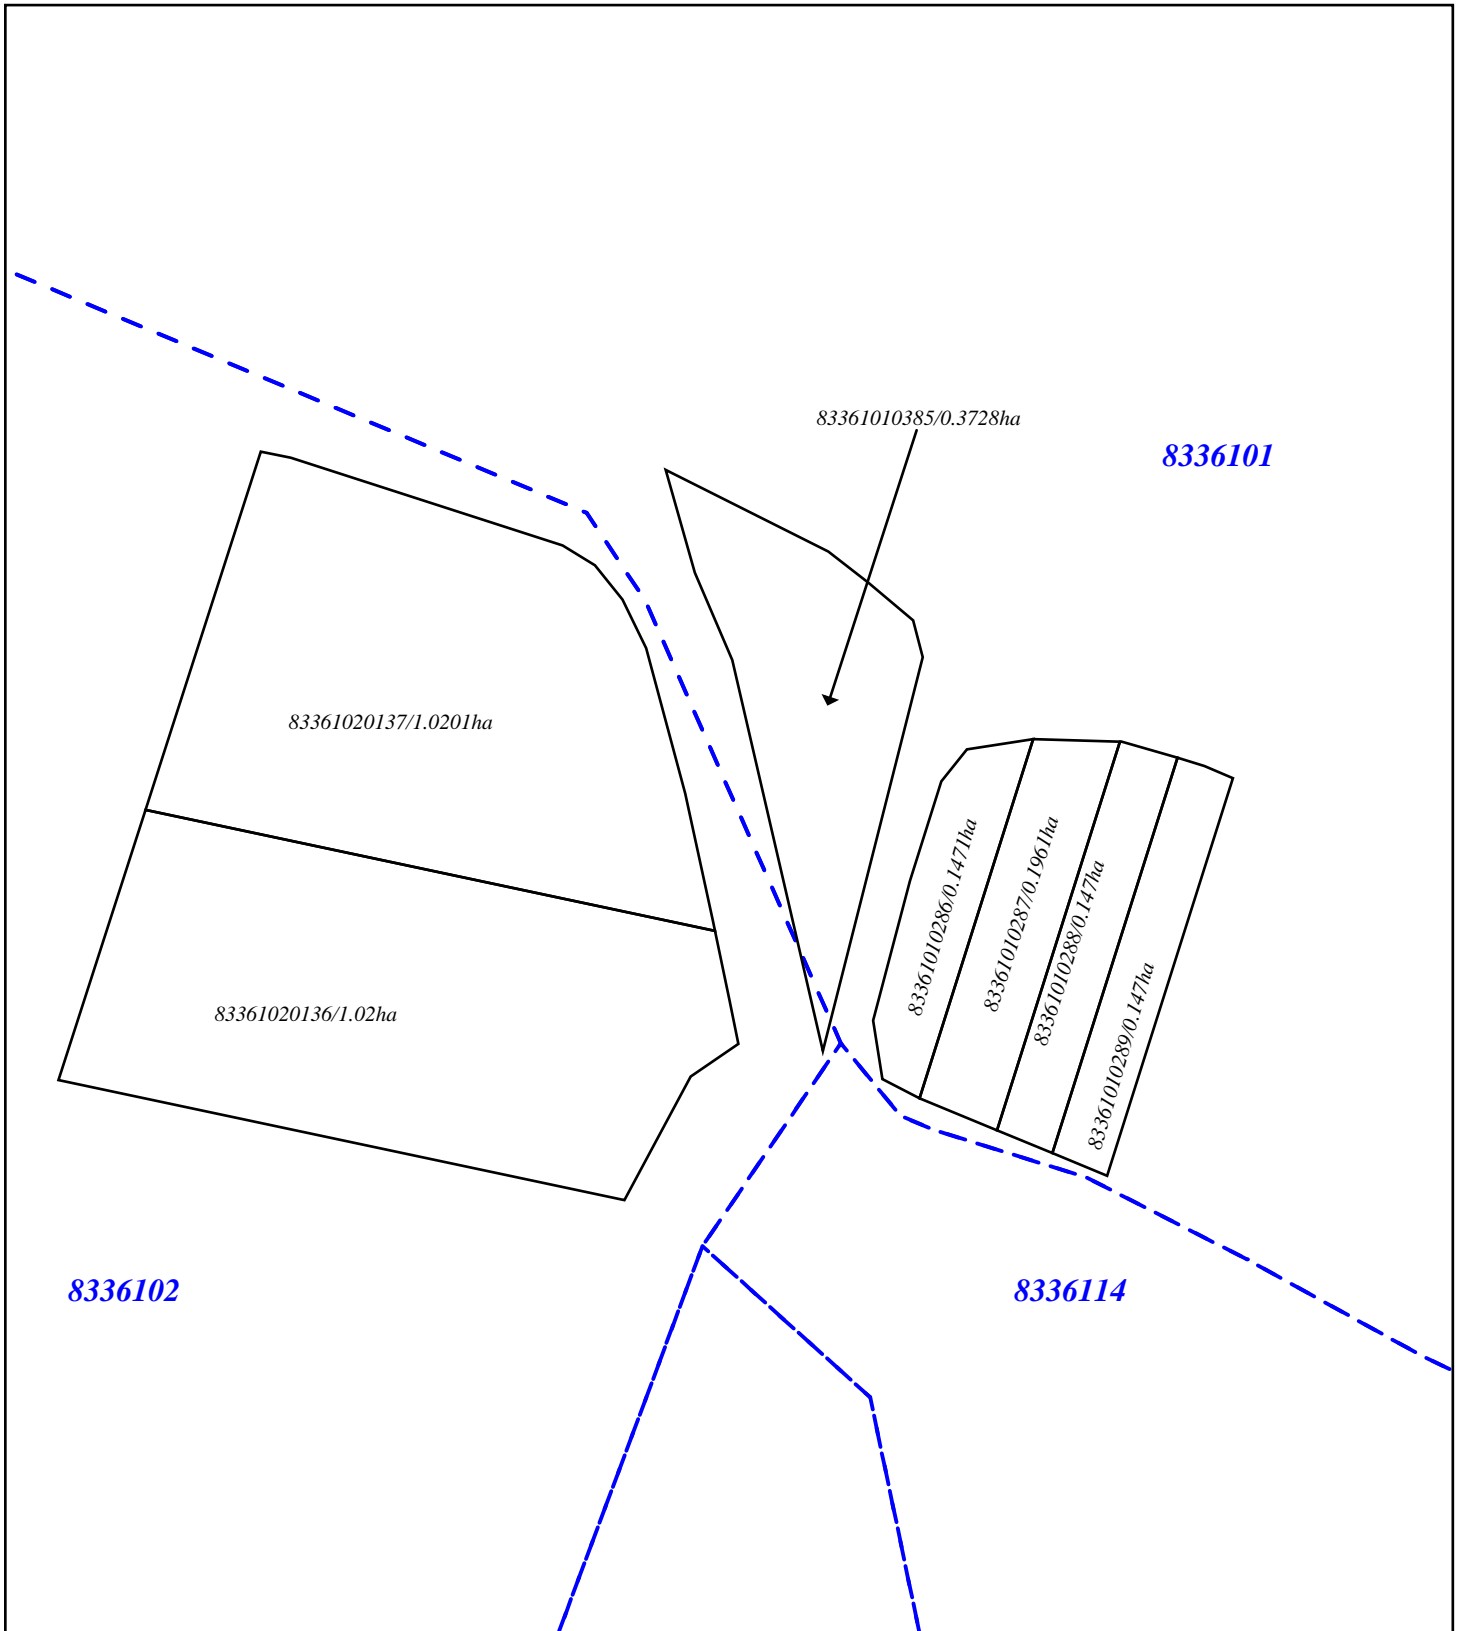

Scara 1 : 3300

Semne conven ionale:

83361010385/0.3728ha

num rul cadastral al terenului,
suprafa a terenului

8336102

hotarul i num rul
sectorului cadastral

hotarul sectorului
de teren

Directorul executiv

(numele,prenumele,semn tura)

**Inginer
cadastral certificat**

(numele,prenumele,semn tura)

Executor

(numele,prenumele,semn tura)

Data întocmirii: 14.12.2022


SC "IMOBIL STAR" S.R.L.

Planul geometric al terenurilor corectate din satul estaci, raionul old ne ti

APROBAT:
 prin decizia consiliului local sat. estaci
 Nr. _____ din ____ / ____ / _____

Sistemul de coordonate MR99

Sectorul cadastral 8336102

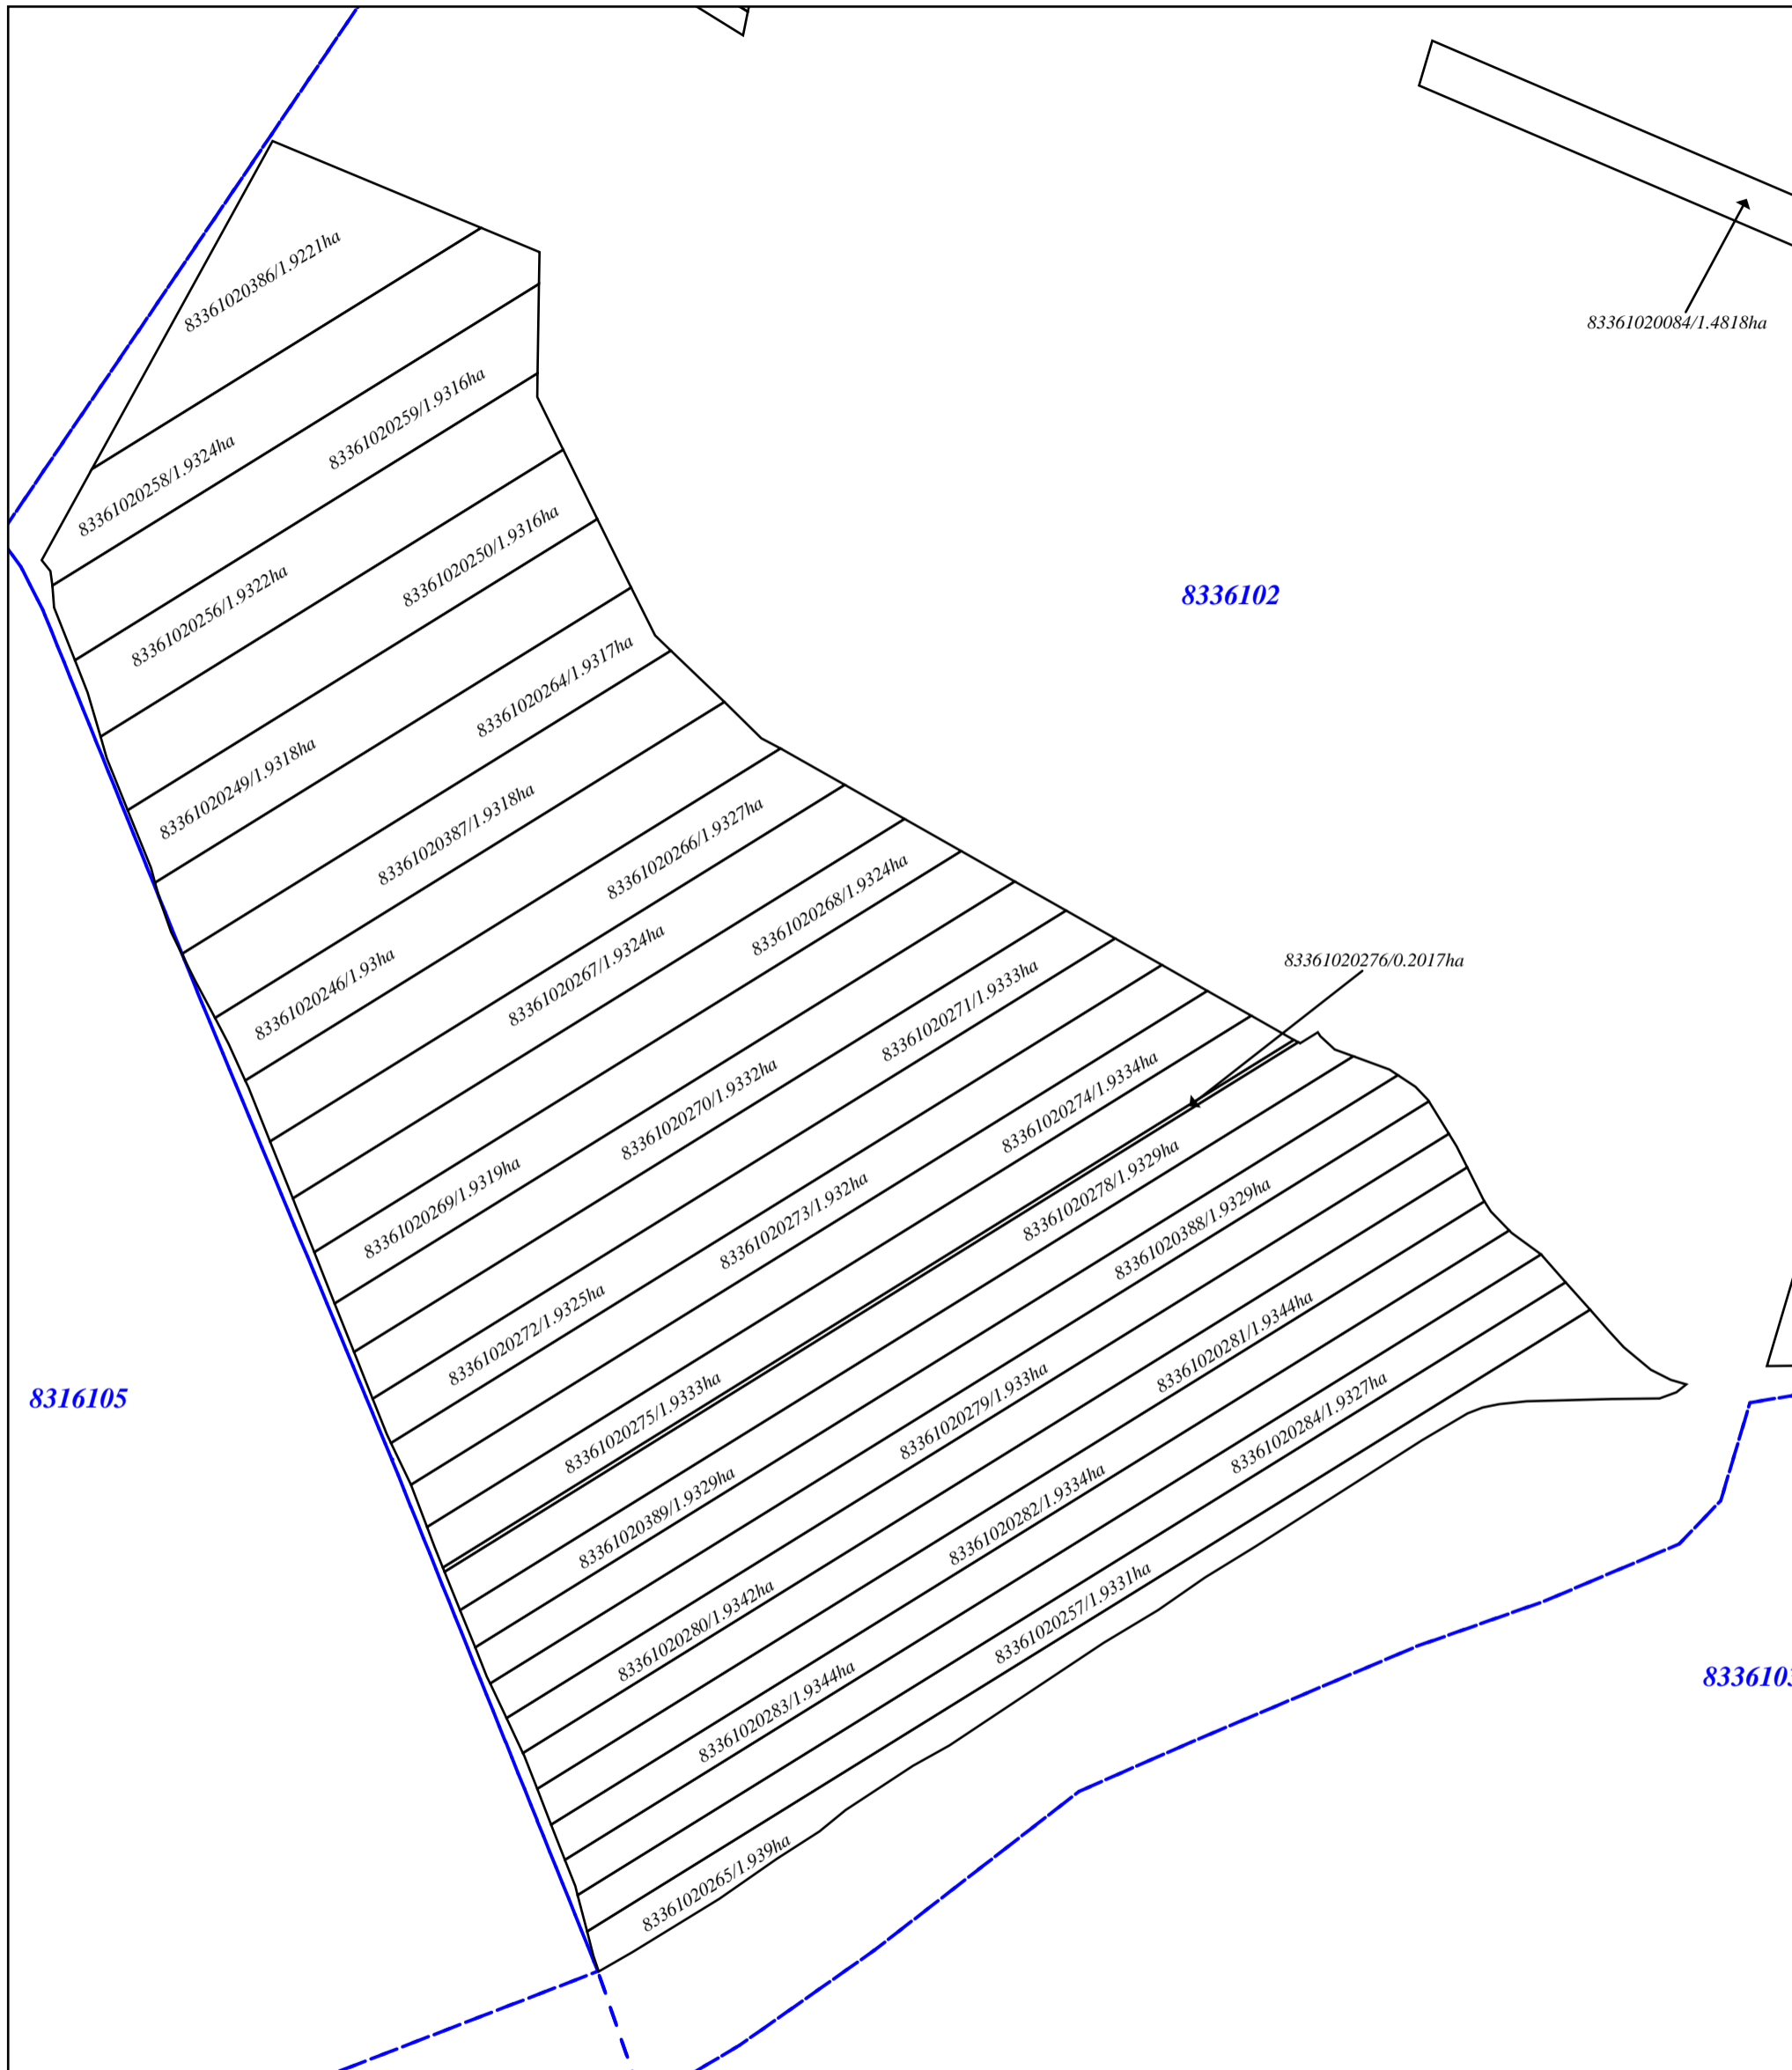

Scara 1 : 4500

Semne conven ionale:

- 83361020276/0.2017ha num rul cadastral al terenului, suprafata terenului
- 8336102 hotarul i num rul sectorului cadastral
- hotarul sectorului de teren

Directorul executiv _____
 (numele,prenumele) (semn tura)

Inginer cadastral certificat _____
 (numele,prenumele) (semn tura)

Executor _____
 (numele,prenumele) (semn tura)

Data întocmirii: 14.12.2022

SC "IMOBIL STAR" S.R.L.

Planul geometric al terenurilor corectate din satul estaci, raionul old ne ti


APROBAT:

prin decizia consiliului local sat. estaci

Nr. _____ din ____ / ____ / _____

Sistemul de coordonate MR99

Sectorul cadastral 8336102

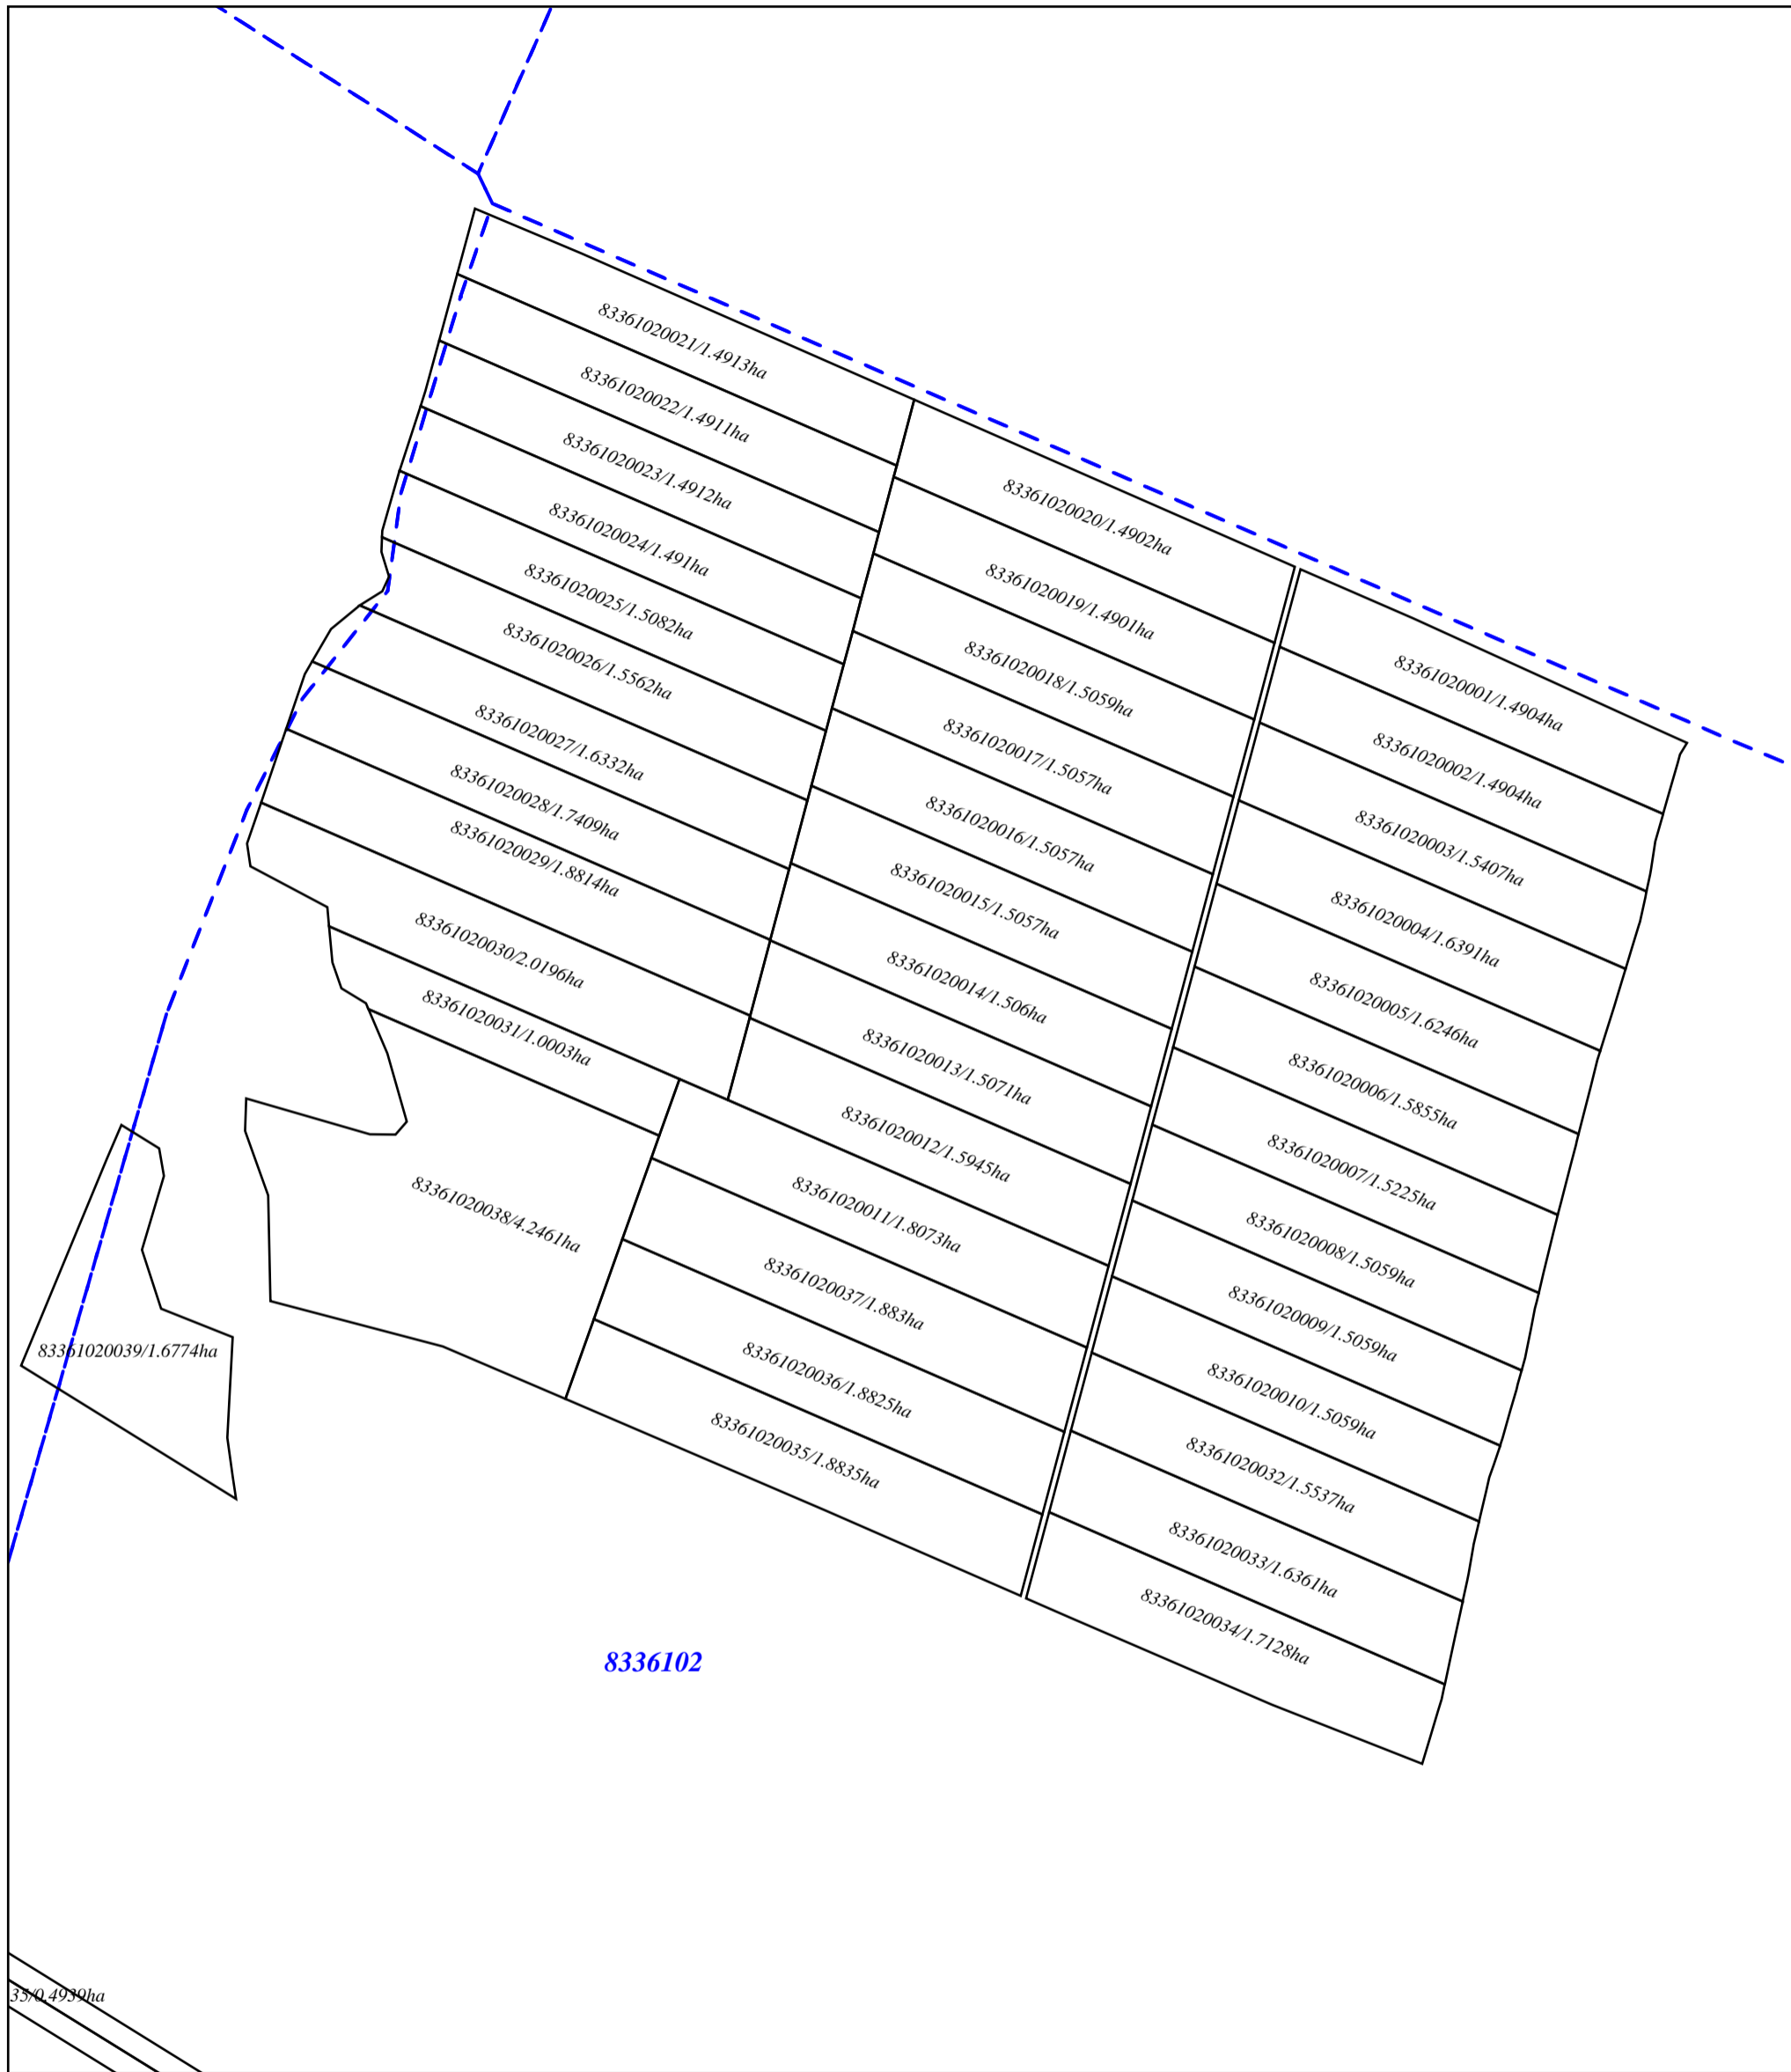

Scara 1 : 4500

Semne conven ionale:

83361020276/0.2017ha

num rul cadastral al terenului, suprafata terenului

8336102

hotarul i num rul sectorului cadastral

hotarul sectorului de teren

Directorul executiv

(numele,prenumele)

(semn tura)

Inginer cadastral certificat

(numele,prenumele)

(semn tura)

Executor

(numele,prenumele)

(semn tura)

Data întocmirii: 14.12.2022


SC "IMOBIL STAR" S.R.L.

Planul geometric al terenurilor corectate din satul estaci, raionul old ne ti

Sistemul de coordonate
MR99

Sectorul cadastral 8336102

APROBAT:
prin decizia consiliului local sat. estaci
Nr. _____ din ____ / ____ / _____

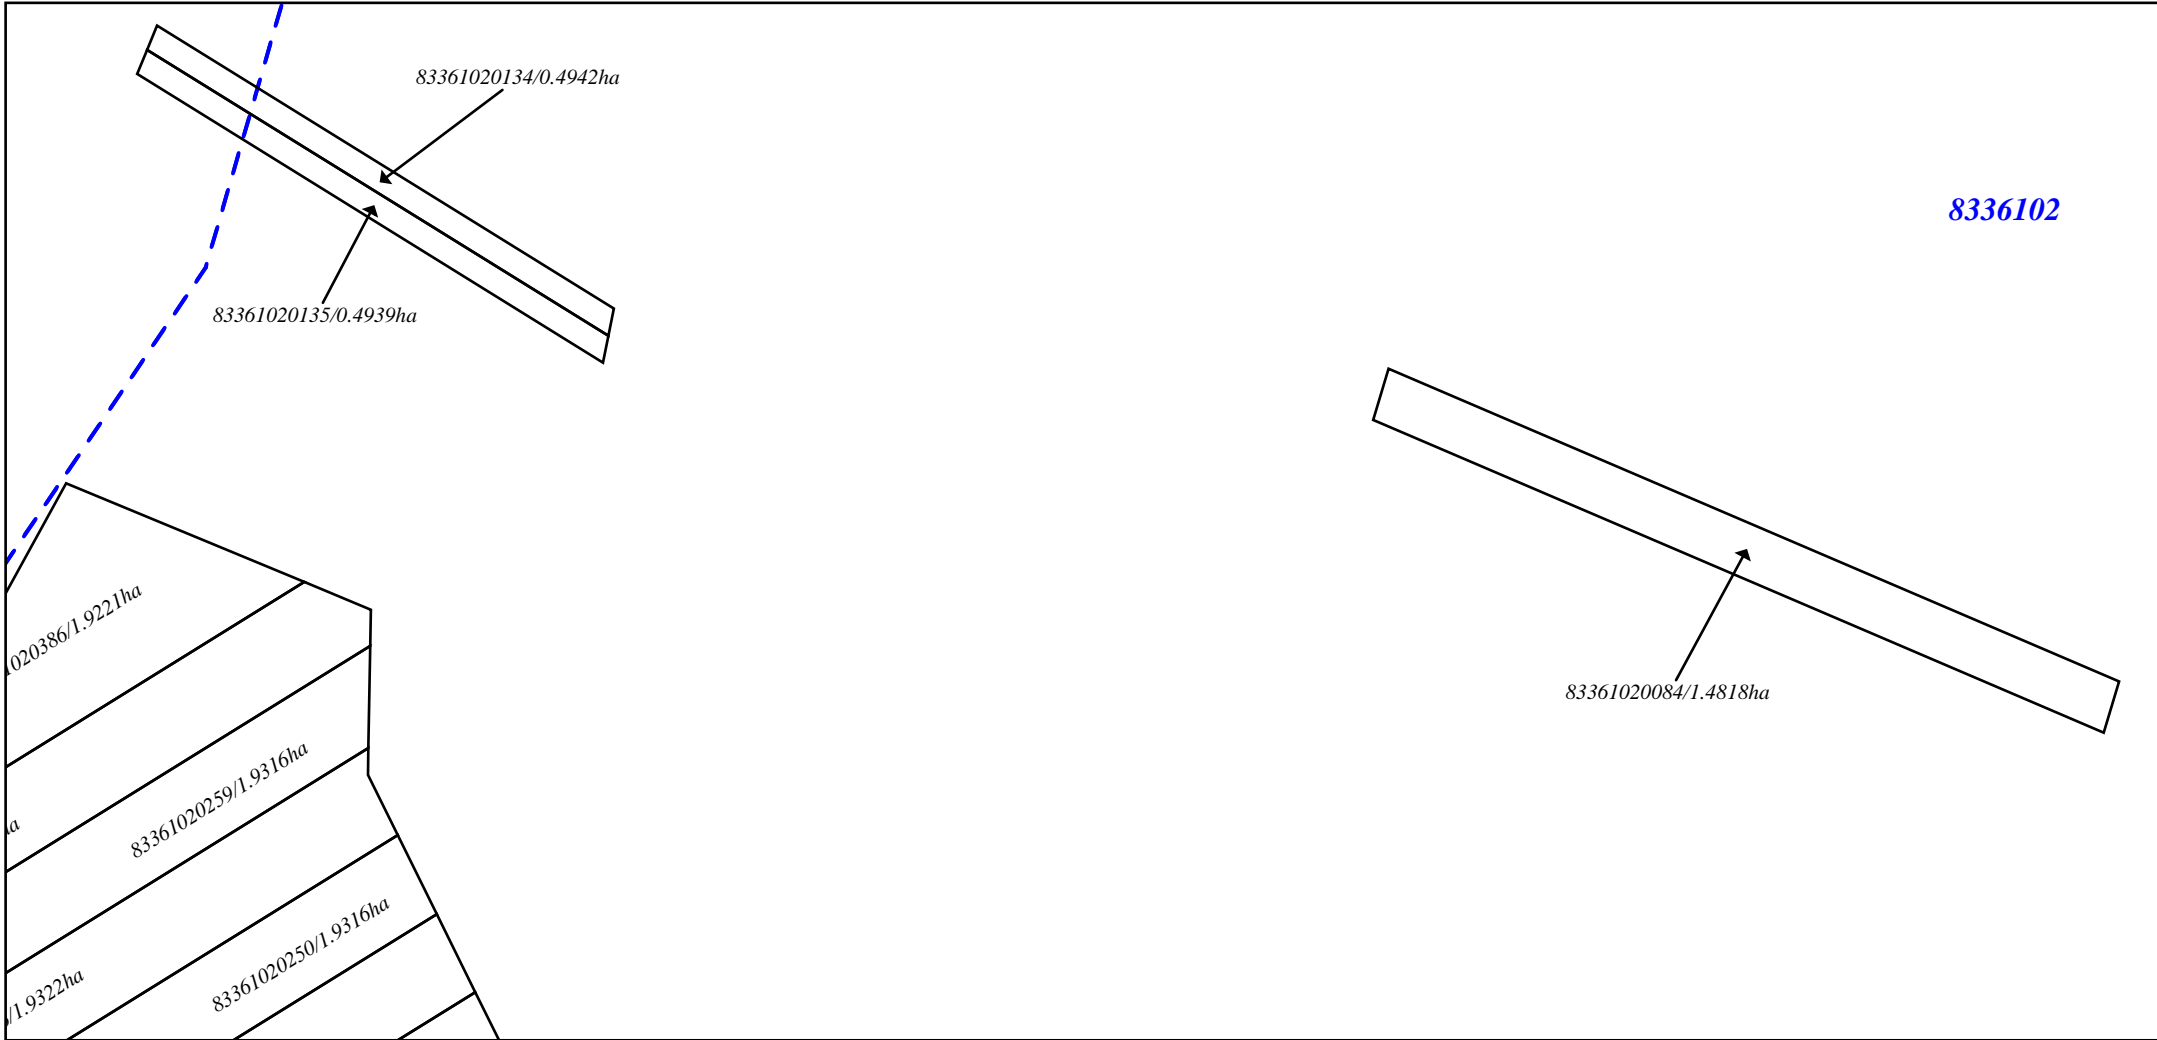

Semne convenionale:

83361020084/1.4818ha

numrul cadastral al terenului,
suprafata terenului

8336102

hotarul i numrul
sectorului cadastral

hotarul sectorului
de teren

Scara 1 : 4500

Directorul executiv

(numele,prenumele,semn tura)

**Inginer
cadastral certificat**

(numele,prenumele,semn tura)

Executor

(numele,prenumele,semn tura)

Data întocmirii: 14.12.2022


SC "IMOBIL STAR" S.R.L.

Planul geometric al terenurilor corectate din satul estaci, raionul old ne ti

Sistemul de coordonate
MR99

Sectorul cadastral 8336102

APROBAT:
prin decizia consiliului local sat. estaci
Nr. _____ din ____ / ____ / _____

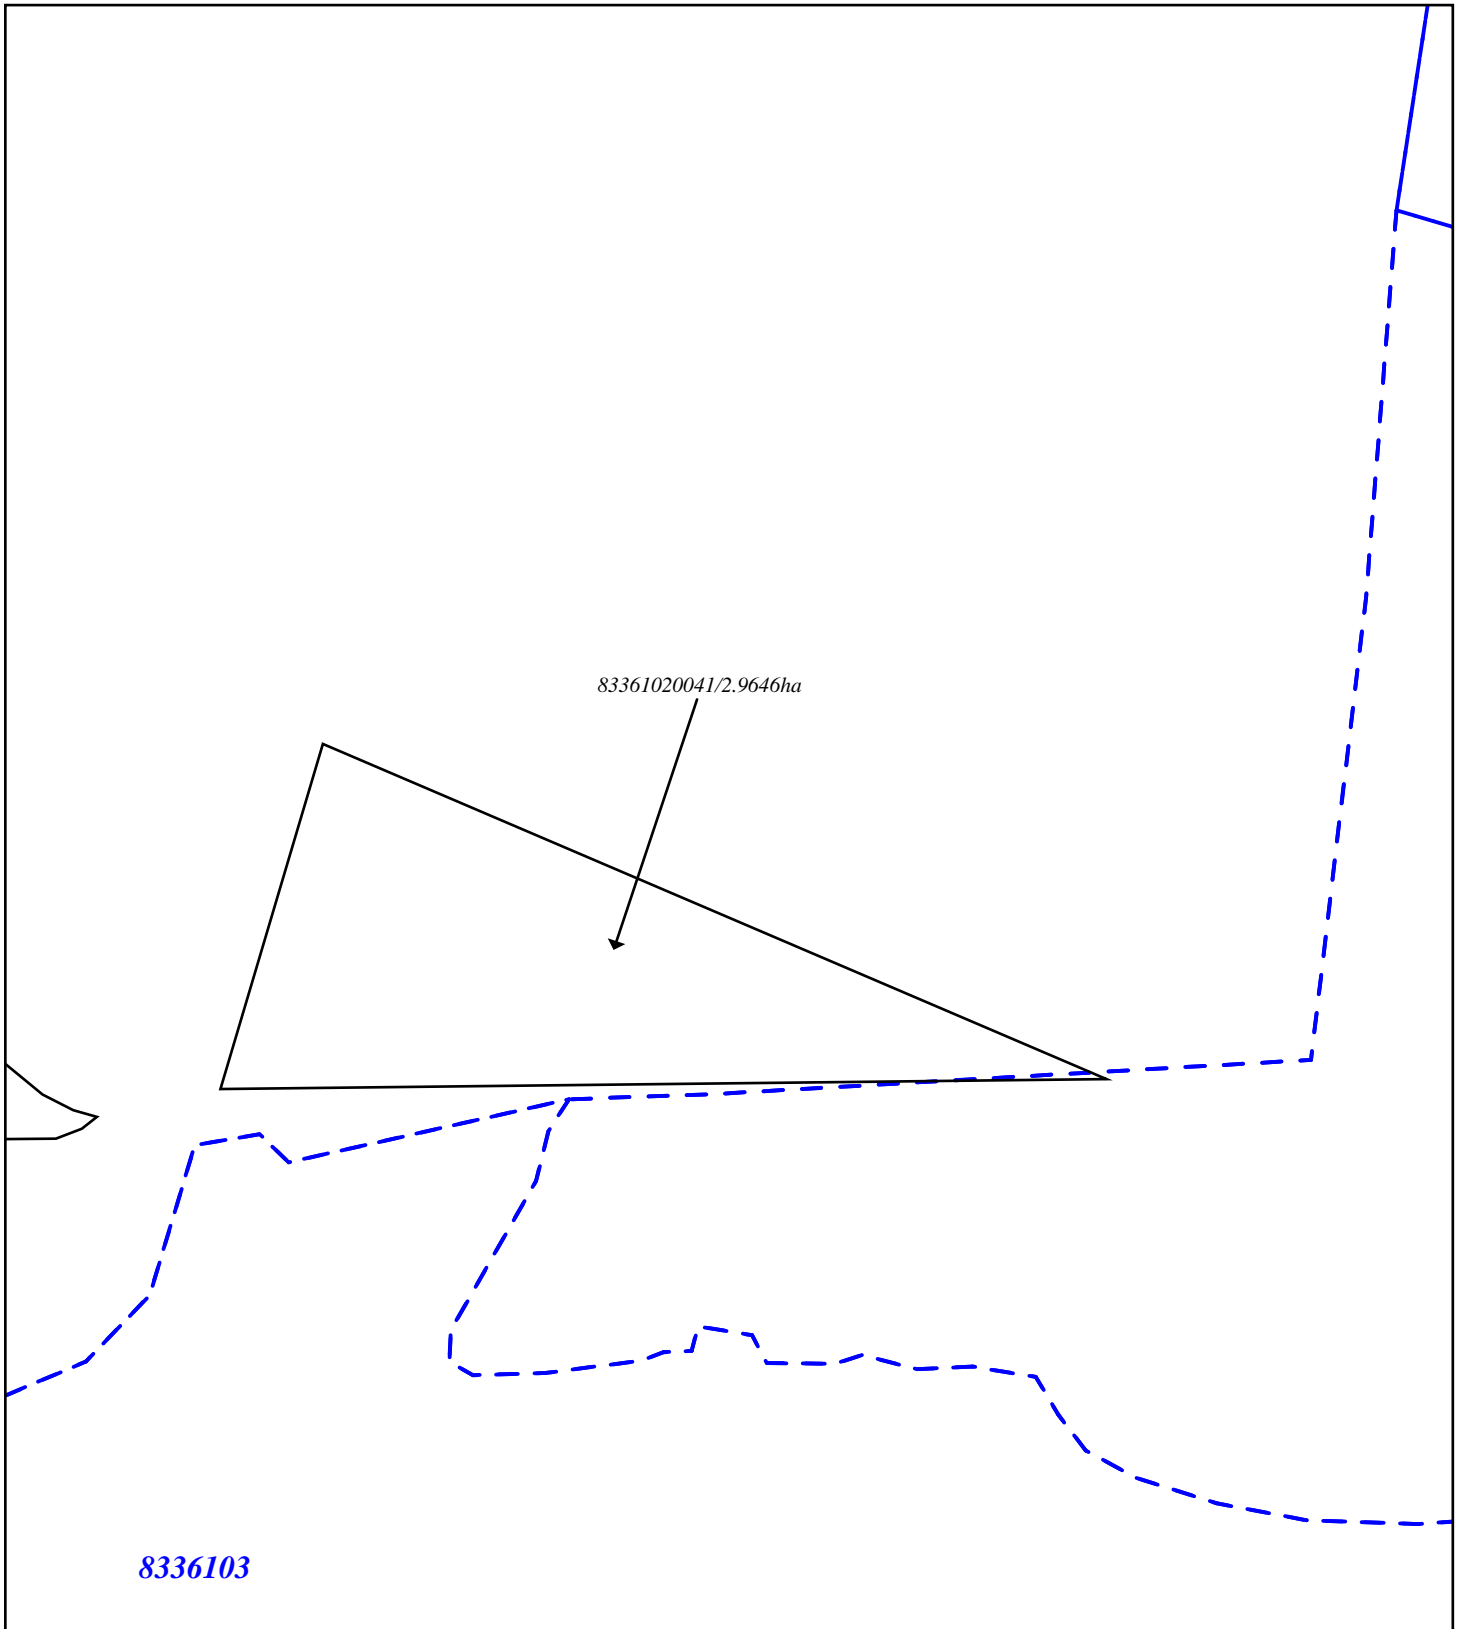

Scara 1 : 3300

Semne conven ionale:

83361020041/2.9646ha

num rul cadastral al terenului,
suprafa a terenului

8336102

hotarul i num rul
sectorului cadastral

hotarul sectorului
de teren

Directorul executiv

_____ (numele,prenumele,semn tura)

**Inginer
cadastral certificat**

_____ (numele,prenumele,semn tura)

Executor

_____ (numele,prenumele,semn tura)

Data întocmirii: 14.12.2022


SC "IMOBIL STAR" S.R.L.

Planul geometric al terenurilor corectate din satul estaci, raionul old ne ti

APROBAT:
prin decizia consiliului local sat. estaci
Nr. _____ din ____ / ____ / _____

Sistemul de coordonate MR99

Sectorul cadastral 8336107

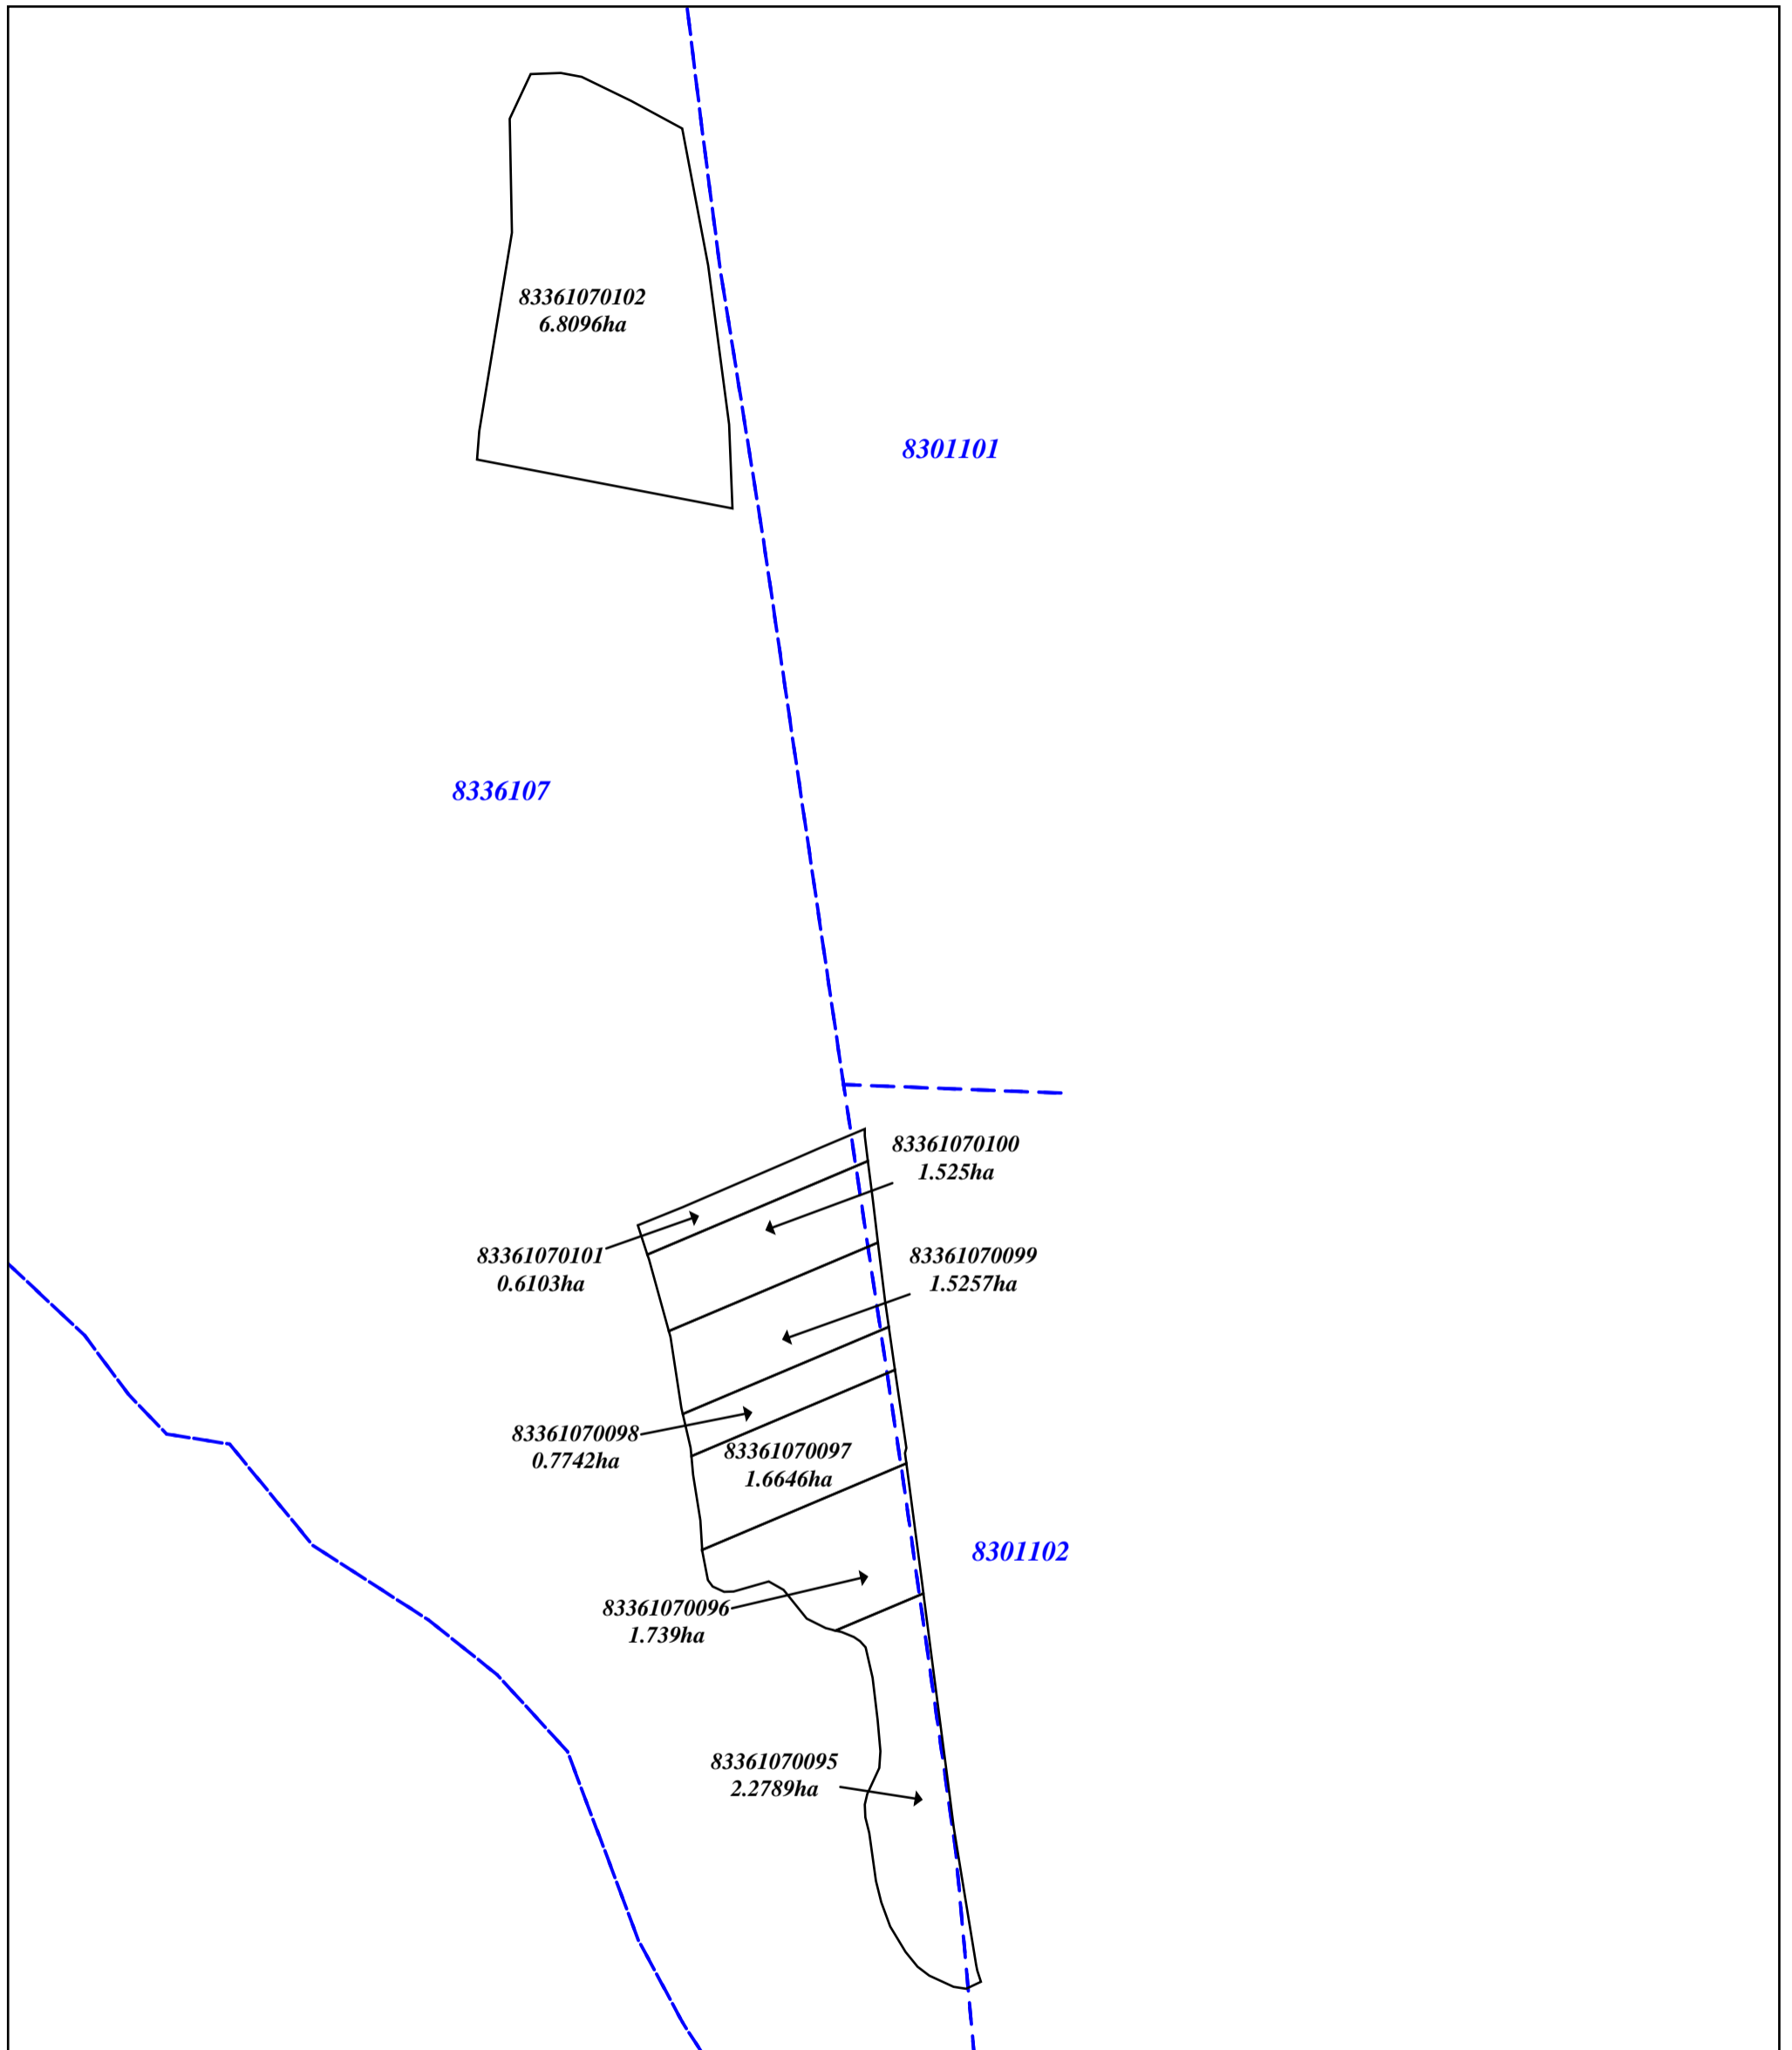

Scara 1 : 6000

Semne conven ionale:

83361070100 1.525ha	num rul cadastral al terenului, suprafata terenului
8336107	hotarul i num rul sectorului cadastral
	hotarul sectorului de teren

Directorul executiv _____
(numele,prenumele) (semn tura)

Inginer cadastral certificat _____
(numele,prenumele) (semn tura)

Executor _____
(numele,prenumele) (semn tura)

Data întocmirii: 14.12.2022


SC "IMOBIL STAR" S.R.L.

Planul geometric al terenurilor corectate din satul estaci, raionul old ne ti

Sistemul de coordonate MR99

Sectorul cadastral 8336107, 8336111

APROBAT:
 prin decizia consiliului local sat. estaci
 Nr. _____ din ____ / ____ / _____

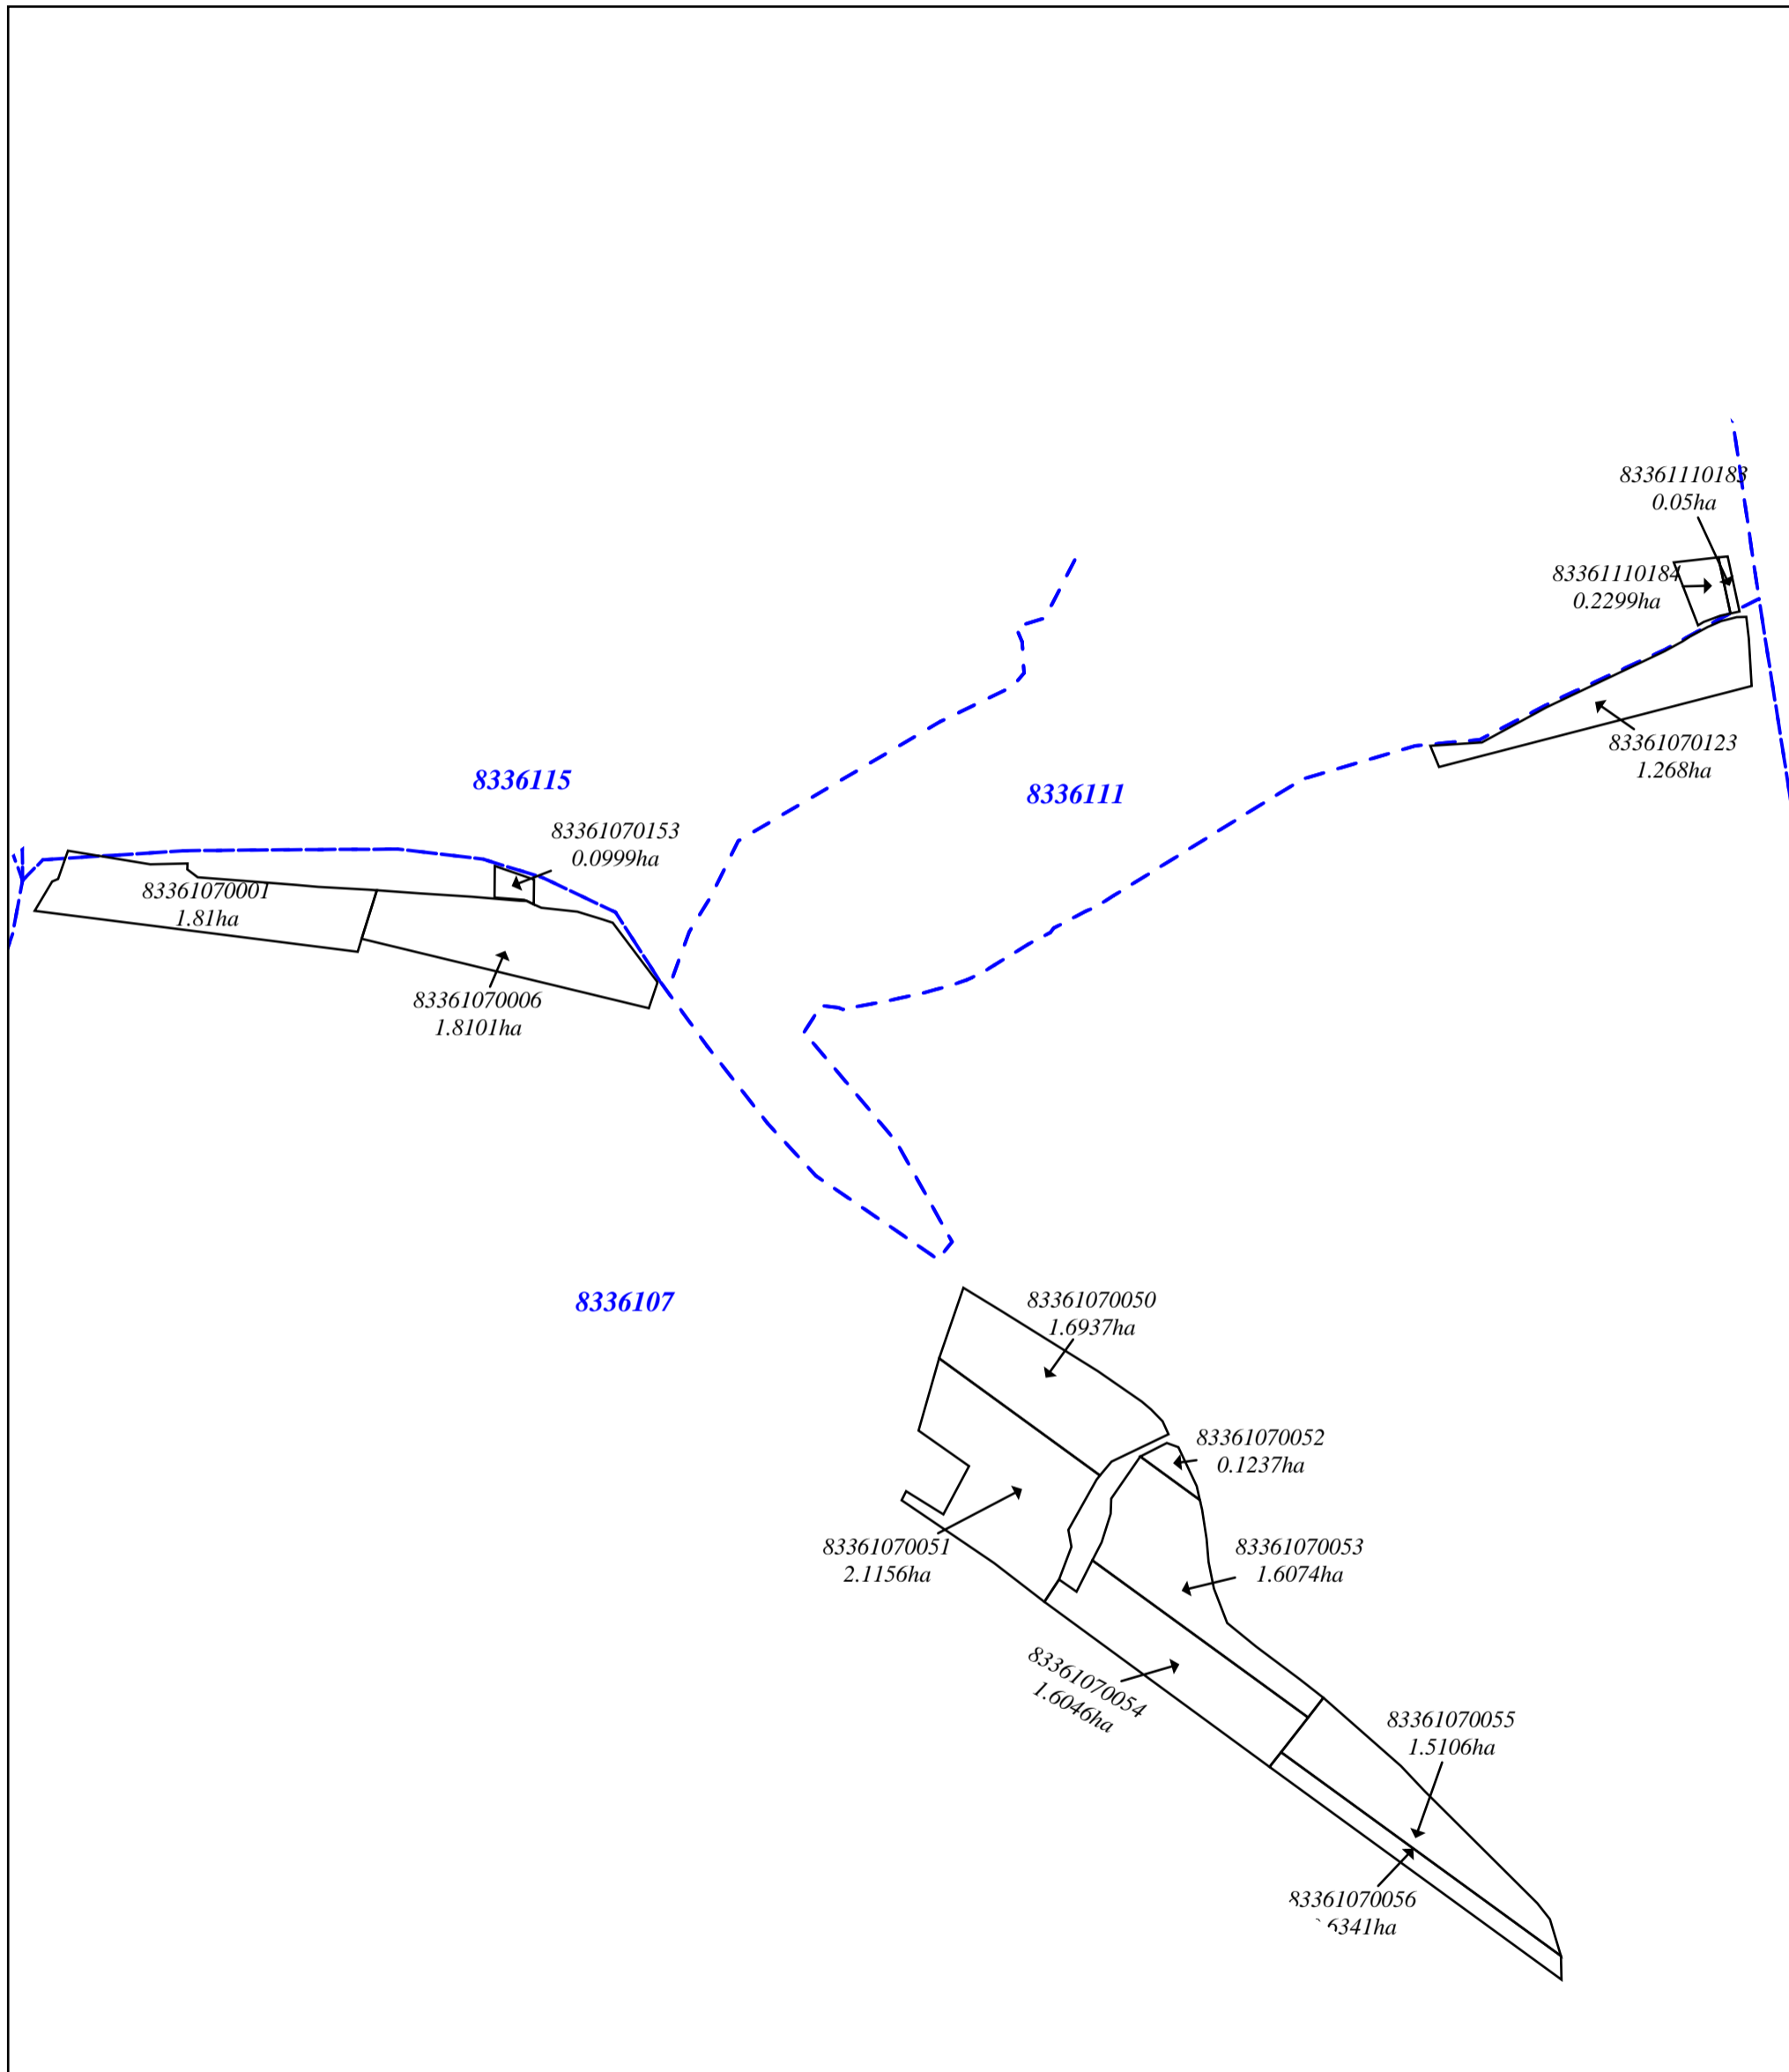

Scara 1 : 6500

Semne conven ionale:

- 83361070001
1.81ha num rul cadastral al terenului, suprafata terenului
- 8336107 hotarul i num rul sectorului cadastral
- hotarul sectorului de teren

Directorul executiv _____
 (numele,prenumele) (semn tura)

Inginer cadastral certificat _____
 (numele,prenumele) (semn tura)

Executor _____
 (numele,prenumele) (semn tura)

Data întocmirii: 14.12.2022


SC "IMOBIL STAR" S.R.L.

Planul geometric al terenurilor corectate din satul estaci, raionul old ne ti

Sistemul de coordonate
MR99

Sectorul cadastral 8336112, 8336113

APROBAT:
prin decizia consiliului local sat. estaci
Nr. _____ din ____ / ____ / _____

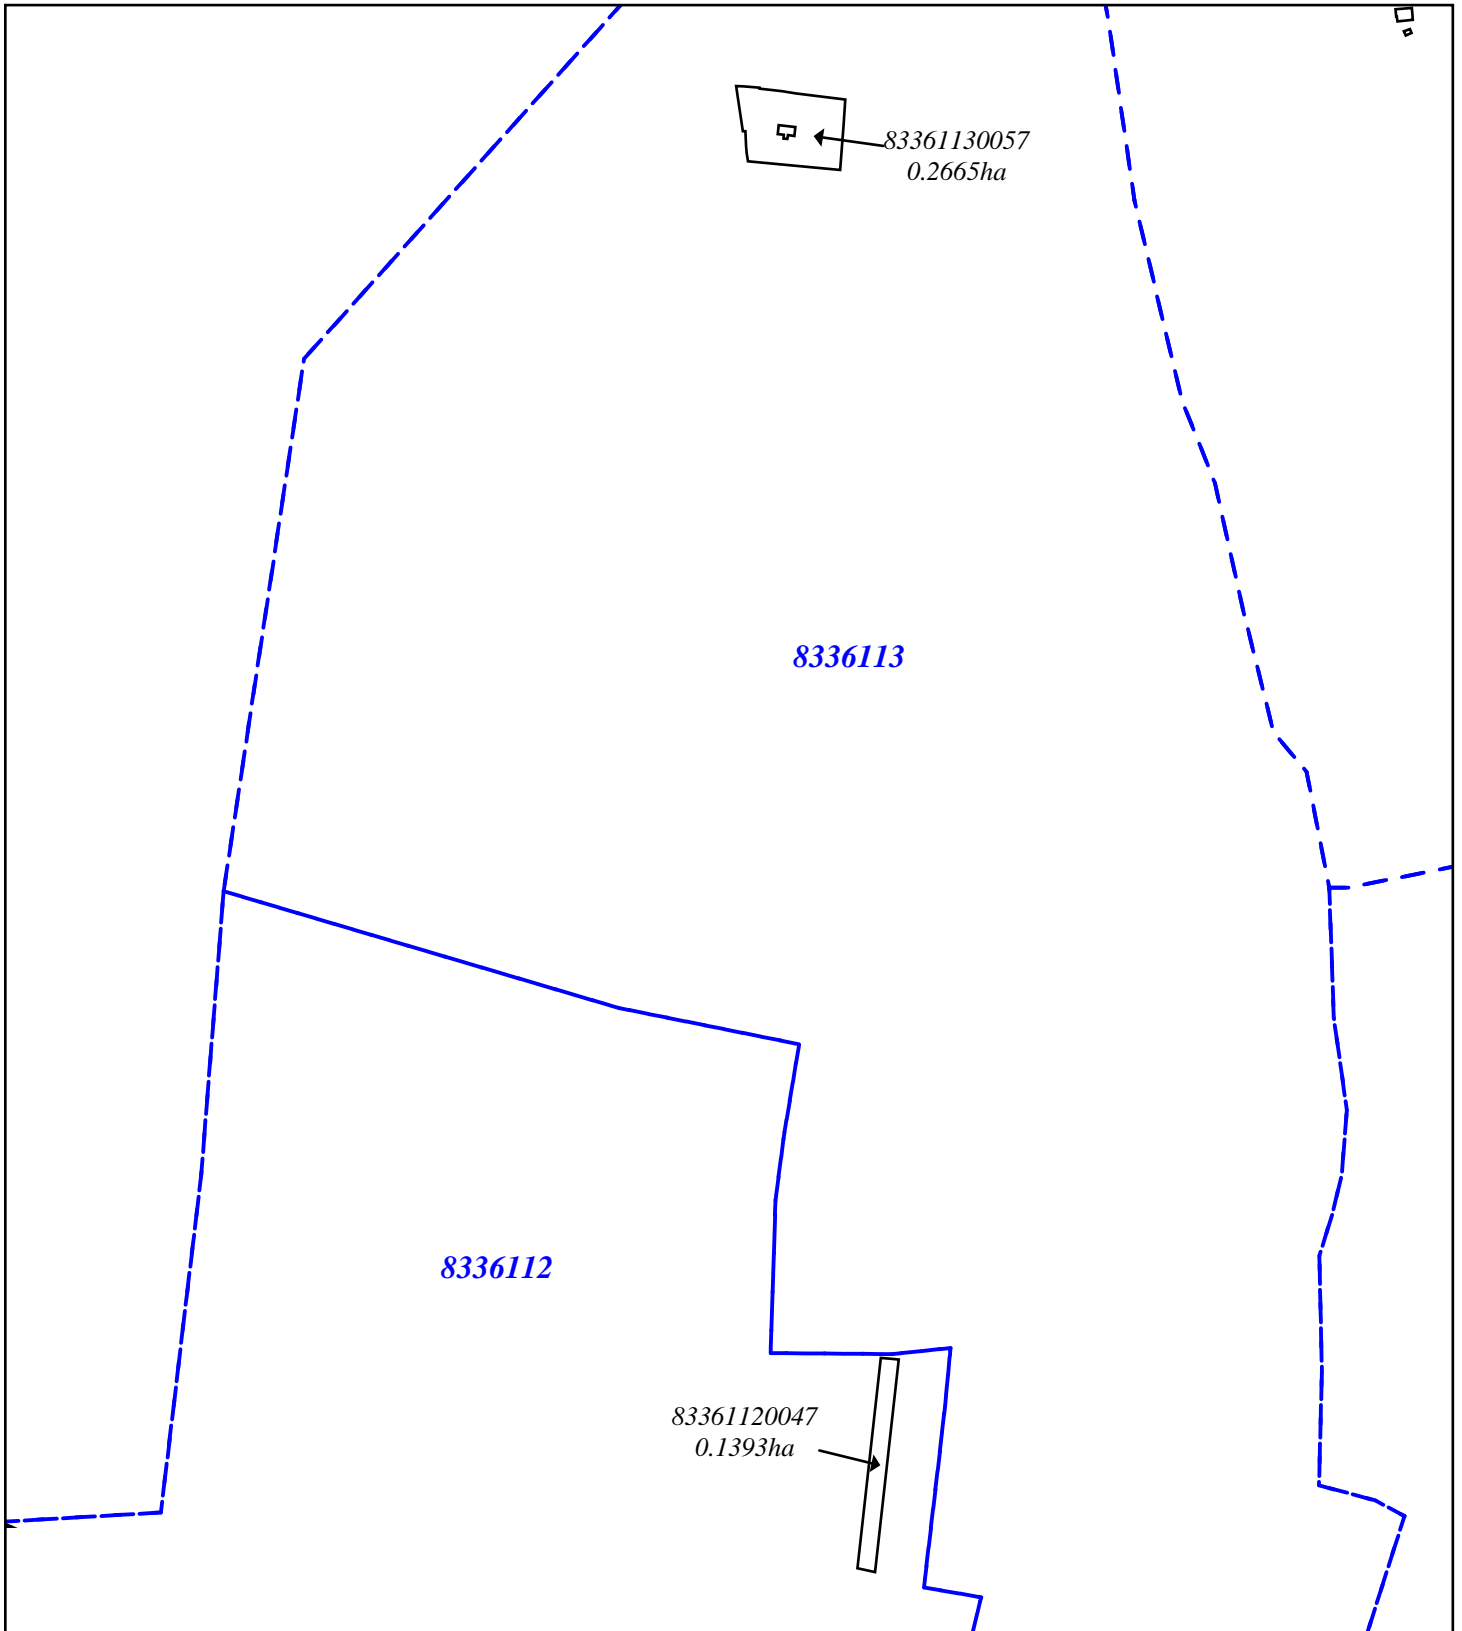

Scara 1 : 4500

Semne conven ionale:

83361120047
0.1393ha

num rul cadastral al terenului,
suprafa a terenului

8336112

hotarul i num rul
sectorului cadastral

hotarul sectorului
de teren

Directorul executiv

_____ (numele,prenumele,semn tura)

**Inginer
cadastral certificat**

_____ (numele,prenumele,semn tura)

Executor

_____ (numele,prenumele,semn tura)

Data întocmirii: 14.12.2022


SC "IMOBIL STAR" S.R.L.

Planul geometric al terenurilor corectate din satul estaci, raionul old ne ti

Sistemul de coordonate
MR99

Sectorul cadastral 8336114

APROBAT:
prin decizia consiliului local sat. estaci
Nr. _____ din ____ / ____ / _____

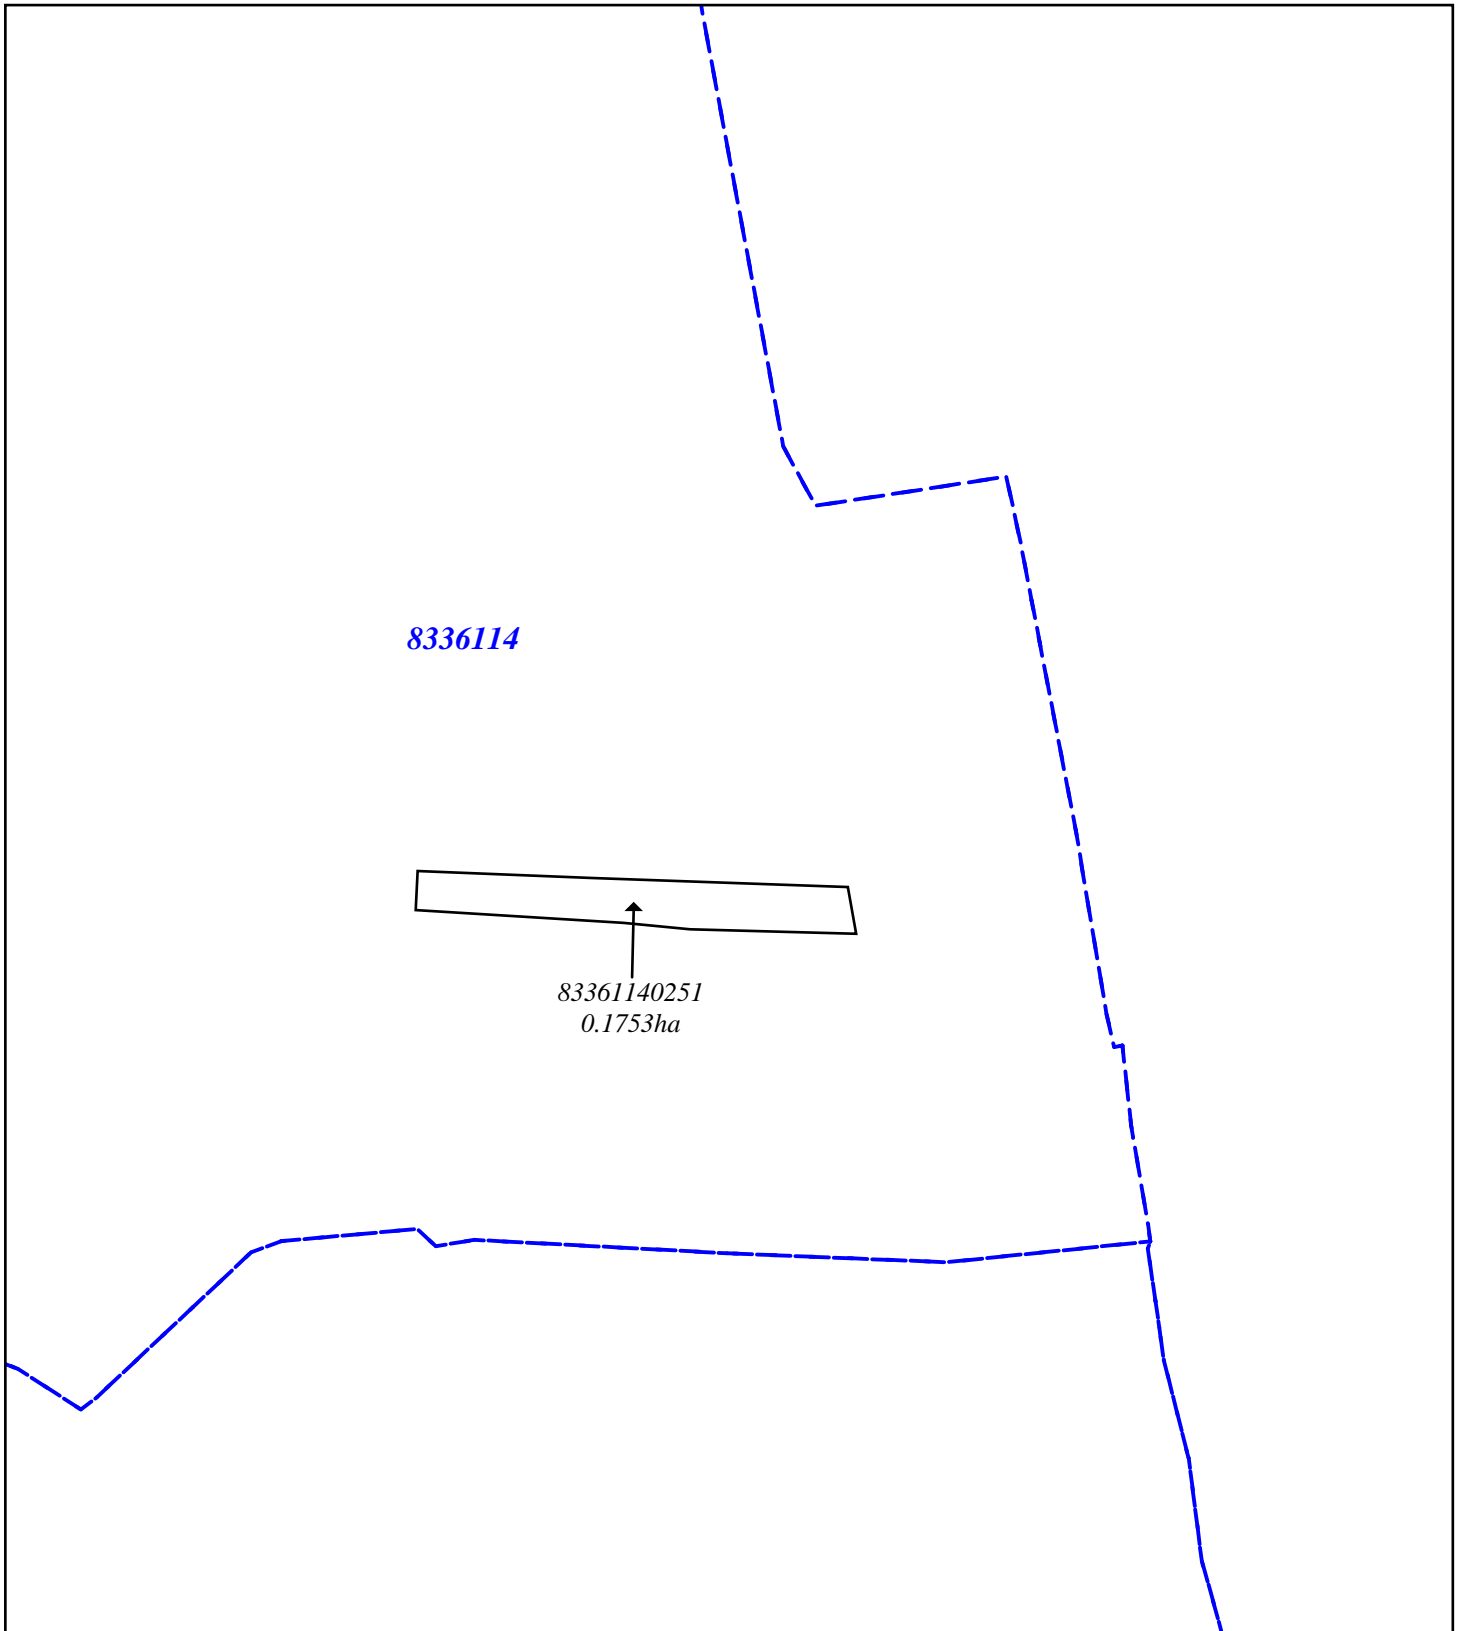

Scara 1 : 2200

Semne conven ionale:

83361140251
0.1753ha

num rul cadastral al terenului,
suprafa a terenului

8336114

hotarul i num rul
sectorului cadastral

hotarul sectorului
de teren

Directorul executiv

_____ (numele,prenumele,semn tura)

**Inginer
cadastral certificat**

_____ (numele,prenumele,semn tura)

Executor

_____ (numele,prenumele,semn tura)

Data întocmirii: 14.12.2022


SC "IMOBIL STAR" S.R.L.

Planul geometric al terenurilor corectate din satul estaci, raionul old ne ti

Sistemul de coordonate
MR99

Sectorul cadastral 8336115

APROBAT:
prin decizia consiliului local sat. estaci
Nr. _____ din ____ / ____ / _____

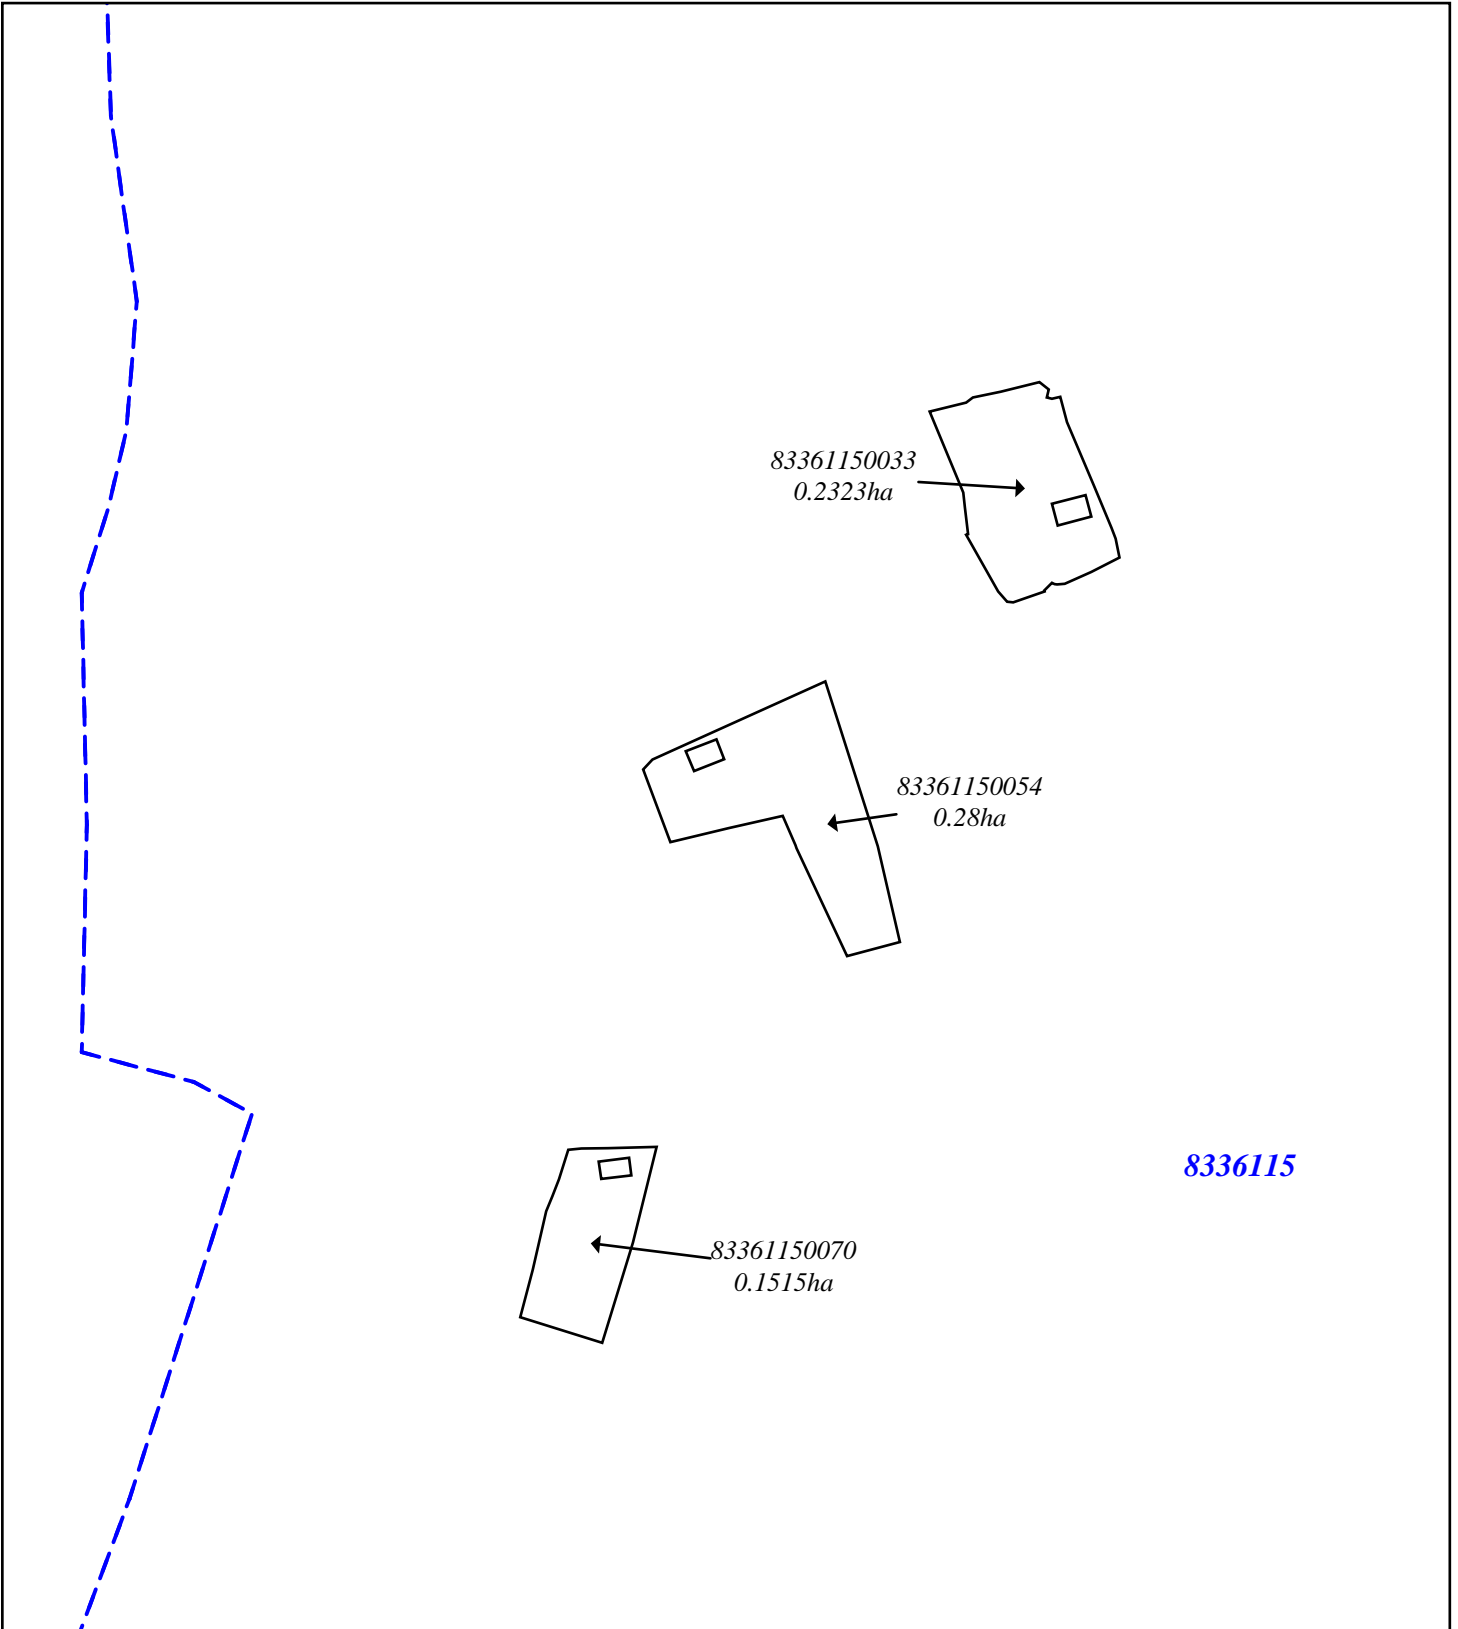

Scara 1 : 2200

Semne conven ionale:

83361150054
0.28ha

num rul cadastral al terenului,
suprafa a terenului

8336115

hotarul i num rul
sectorului cadastral

hotarul sectorului
de teren

Directorul executiv

_____ (numele,prenumele,semn tura)

**Inginer
cadastral certificat**

_____ (numele,prenumele,semn tura)

Executor

_____ (numele,prenumele,semn tura)

Data întocmirii: 14.12.2022