


PLANUL GEOMETRIC
sector cadastral 8301110
or. Soldănești, r-ul Soldănești

APROBAT:
 Decizia Consiliului Local Soldănești
 Nr. din 2023

8301110

8324214

6743101

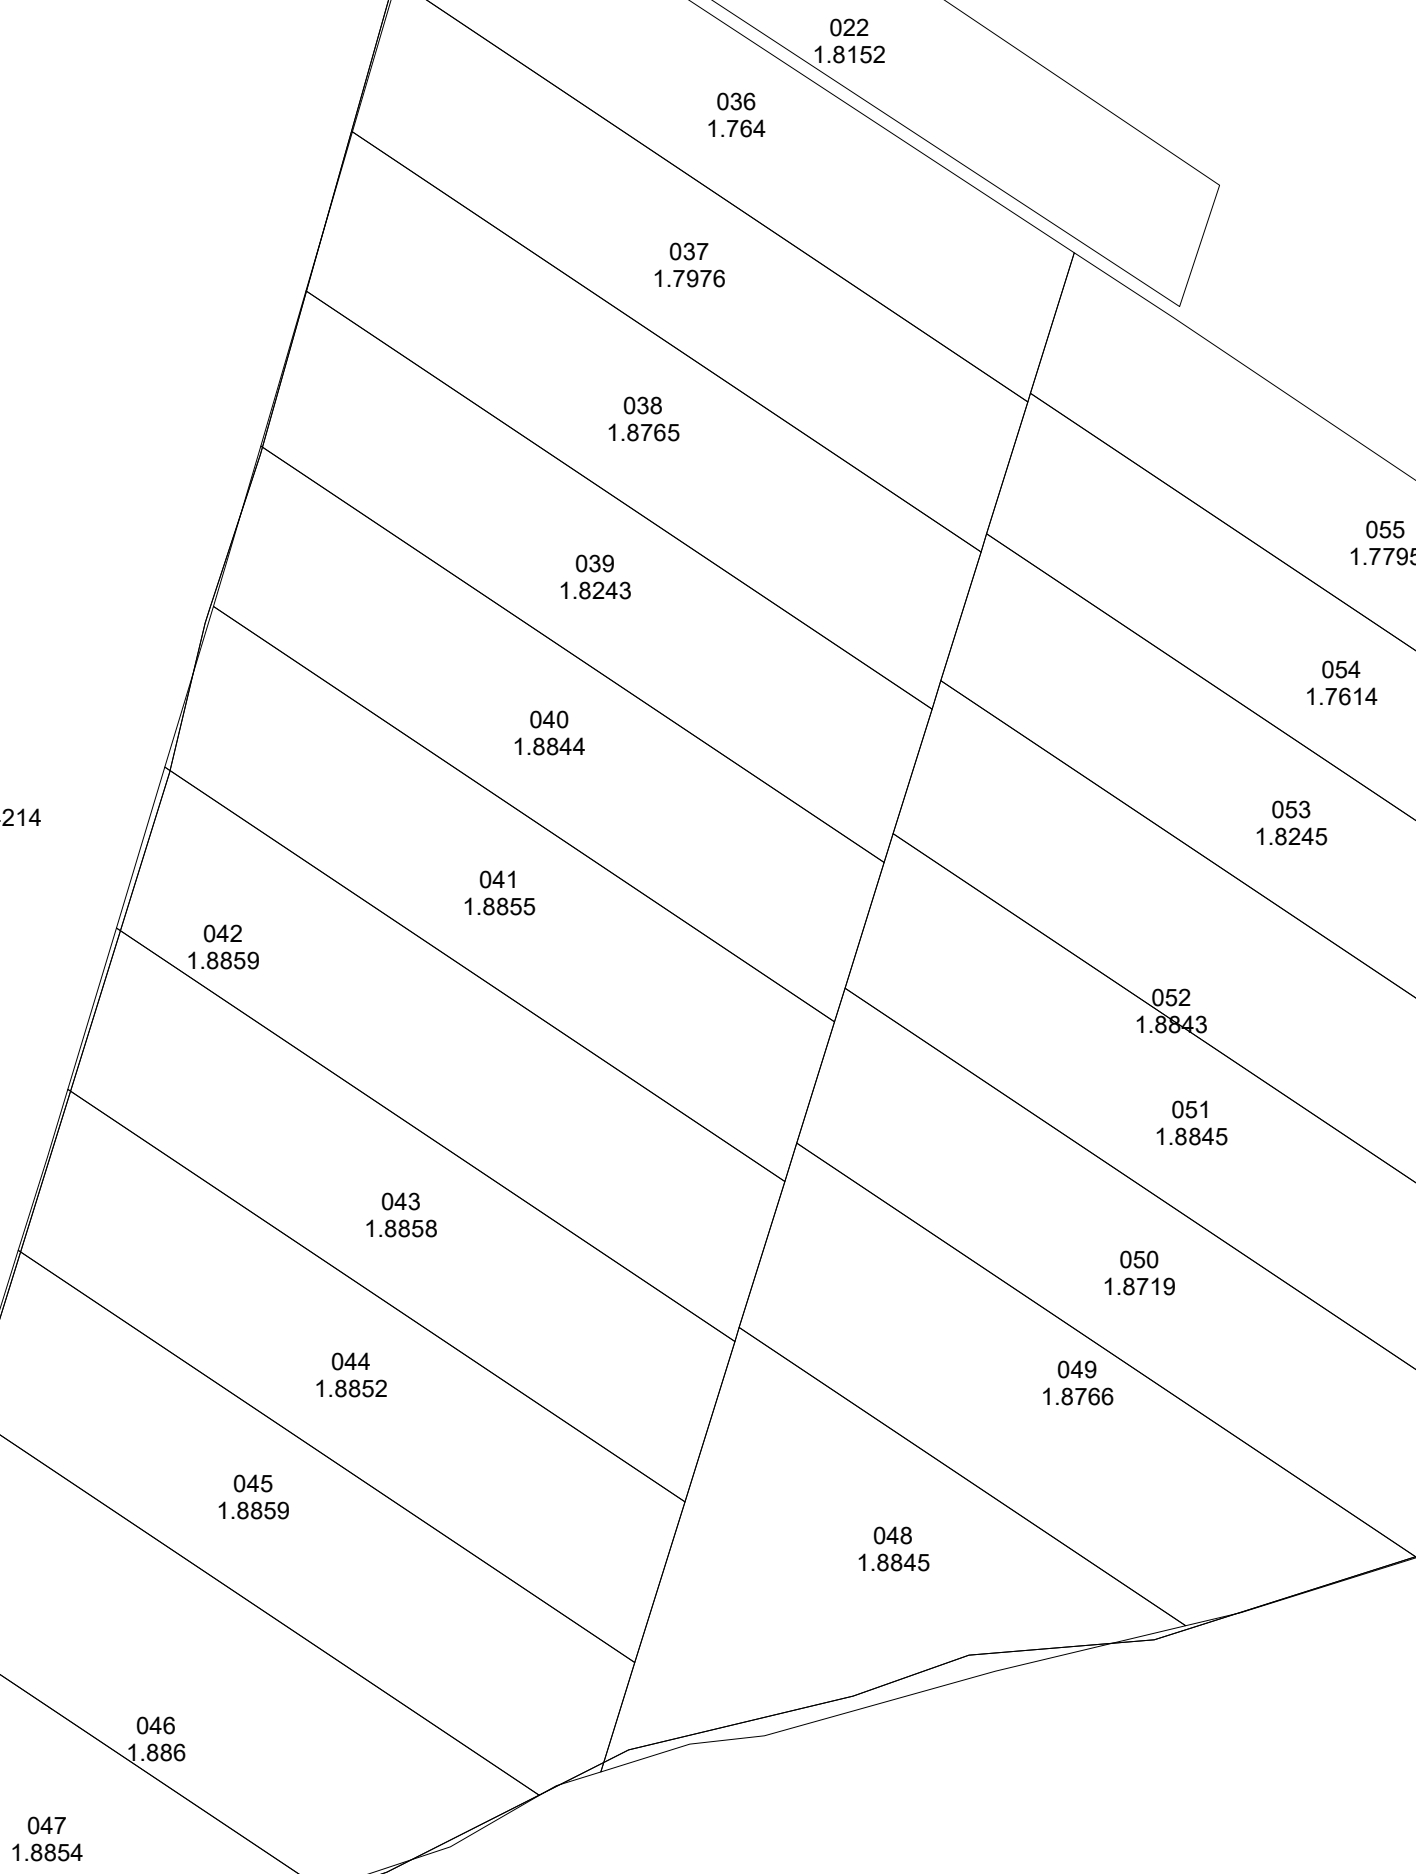

COORDONAT:	EXECUTANT		
	SRL "Cart Engineering", S.C., IMOBIL STAR" S.R.L., „COMERZAN-LATIFUNDIAR” S.R.L.		
	Tipul lucrării: Corectarea erorilor		
	Amplasarea bunului: or. Soldănești, r-nul Soldănești		
Primar or. Soldănești, r-nul Soldănești	Conducător / Verificat		N.Comerzan Numele, prenumele
Specialist în reglementarea regimului proprietatii funciare	Executant: Certificat: seria/ nr./data		I.Comerzan nr.0063 din 31.05.2019
	Data elaborării:	Sistem de coordonate: MOLDREF 99	SCARA: 1: 3000
	data inspectării în teren		