



Proiect al Planului geometric al terenurilor corectate din comuna Agronomovca

Sector cadastral 9261108

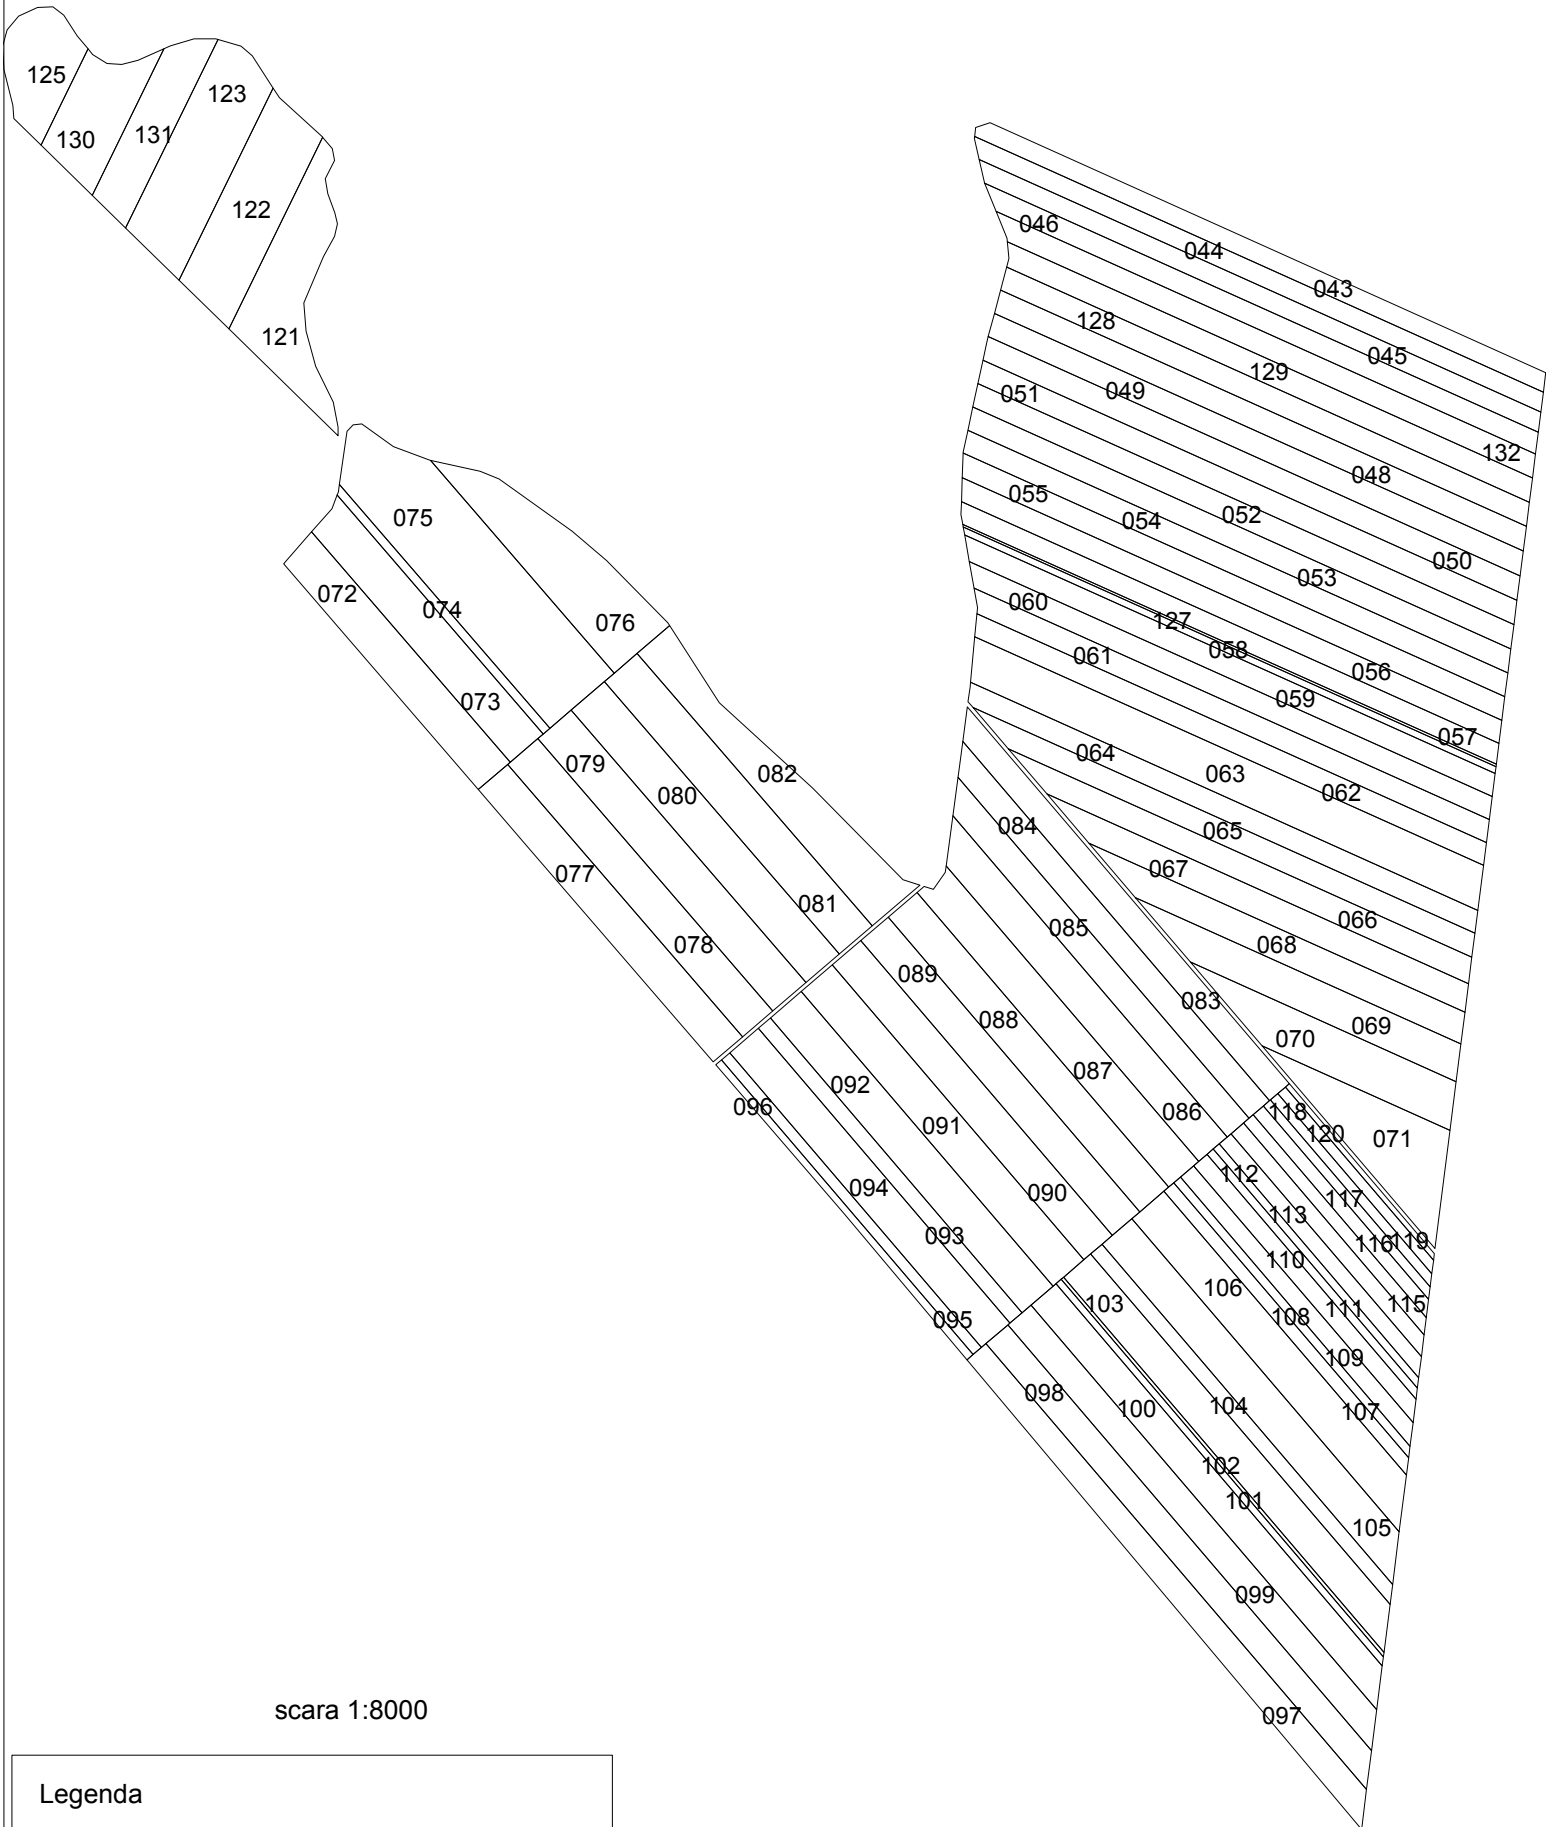

scara 1:8000

Legenda

 teren corectat in urma lucrarilor cadastrale de corectare a erorilor

072 - ultimile 3 cifre a numarului cadasral

Suprafata este indicata in lista (anexa la proiectul deciziei consiliului)