PLANUL GEOMETRIC
sector cadastral 8320108
satul Fuzăuca, r-nul. Şoldăneşti

APROBAT:
Decizia Consiliului Local Fuzăuca
Nr. din 2023

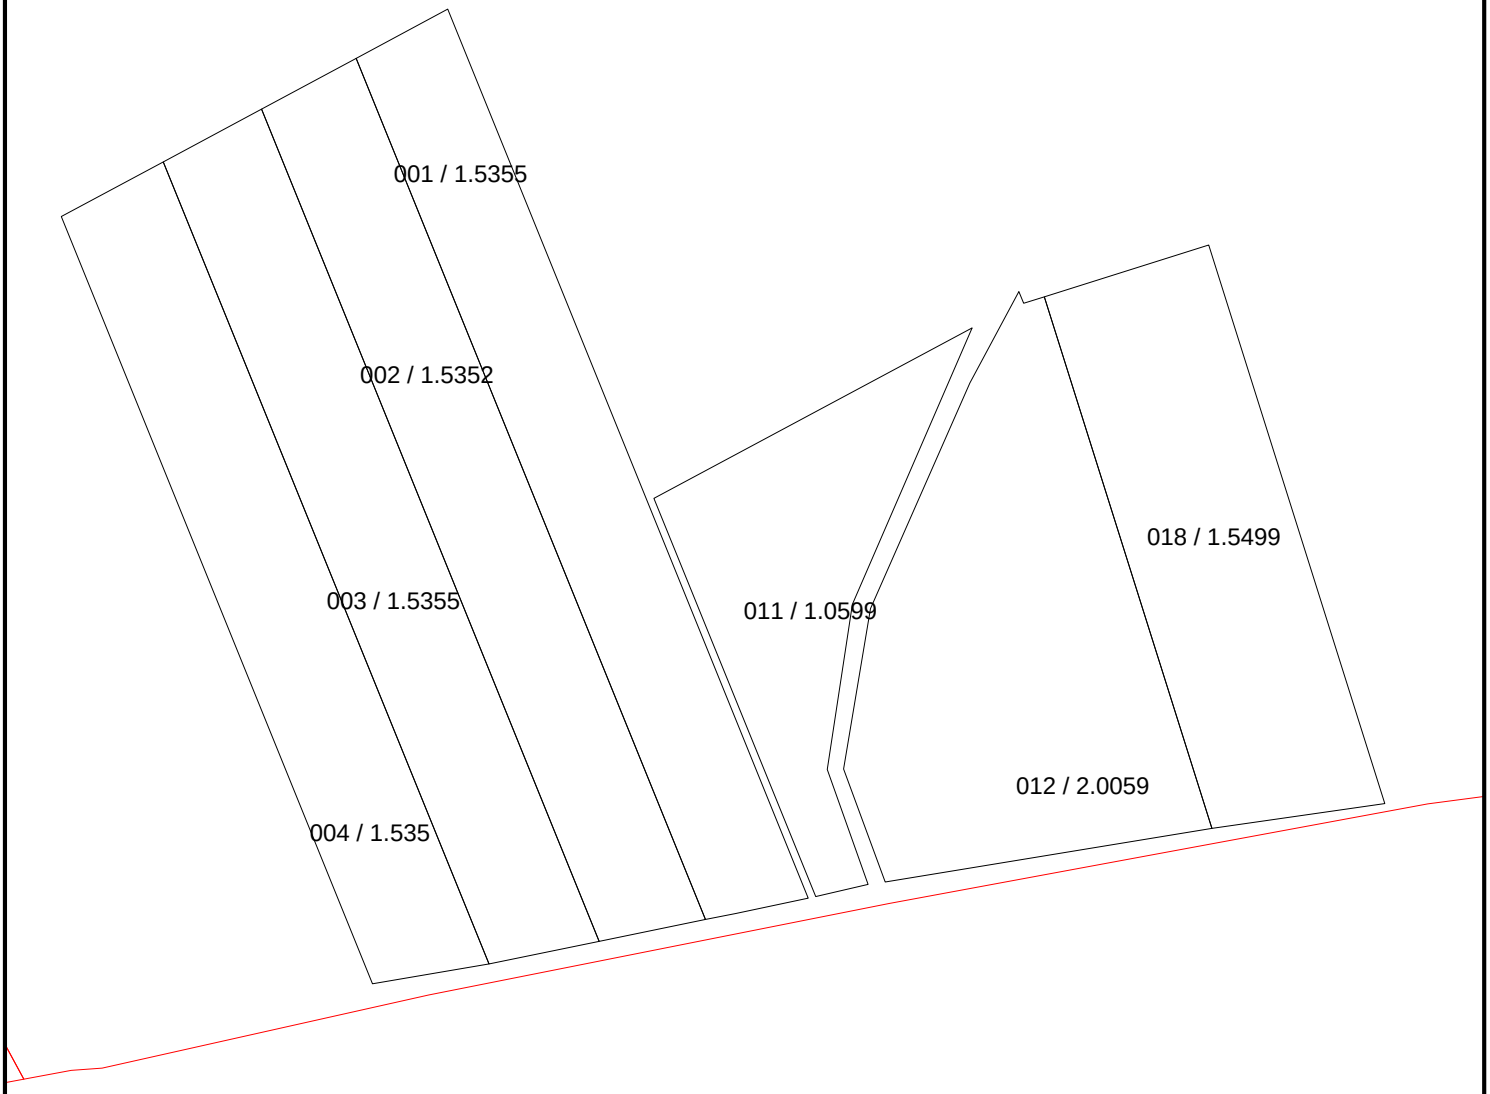

COORDONAT:	EXECUTANT		
	SRL "Cart Engineering", S.C.„IMOBIL STAR" S.R.L., „COMERZAN-LATIFUNDIAR" S.R.L.		
	Tipul lucrarii: Corectarea erorilor		
	Amplasarea bunului: sat. Fuzăuca, r-nul. Şoldăneşti		
Primar sat. Fuzăuca, r-nul. Şoldăneşti	Conducător / Verificat	semnătura	**N.Comerzan** Numele, prenumele
	Executant: Certificat: seria/ nr./data	semnătura	**I.Comerzan** nr.0063 din 31.05.2019
Specialist în reglamentarea regimului proprietatii funciare	**Data elaborării:** data inspectării în teren	**Sistem de coordonate: MOLDREF 99**	**SCARA: 1: 3000**