


**SC "IMOBIL STAR" S.R.L**

*Planul geometric al terenurilor corectate din satul Pohoarna, raionul old ne ti*

Sistemul de coordonate  
Moldref 99

*Sectorul cadastral 8326202 i 8326202*

**APROBAT:**  
*prin decizia consiliului local sat. Pohoarna*  
Nr. \_\_\_\_\_ din \_\_\_\_ / \_\_\_\_ / \_\_\_\_\_

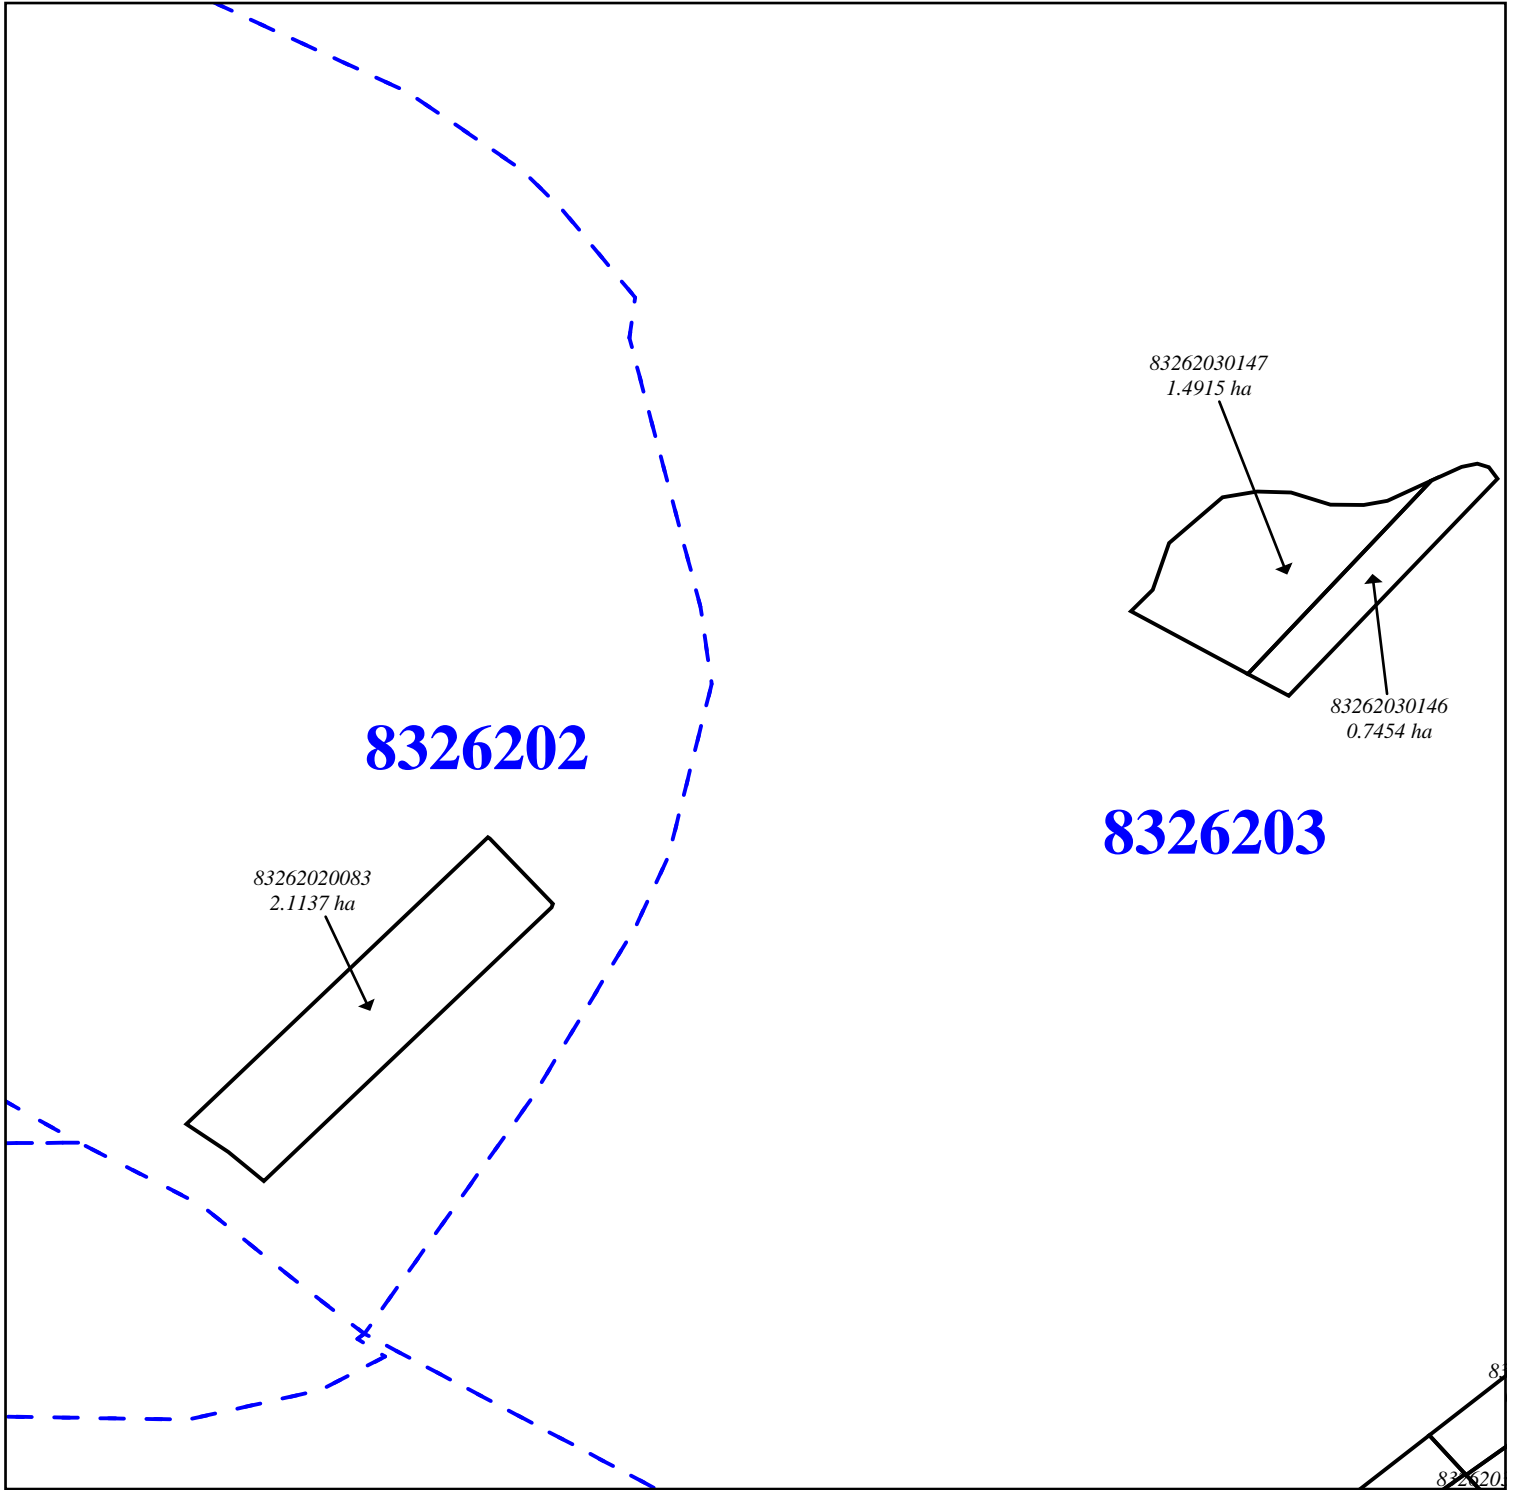

Semne conven ionale:

83262020083-nr. cadastral  
0.256 ha- aria

-terenuri corectate

8326202

-limita sectorului cadastral

**Coordonat:**

Reprezentantul APL: \_\_\_\_\_

Bulat Andrei

Specialistul în reglementarea  
regimului propriet ii funciare: \_\_\_\_\_

Bancu Margareta