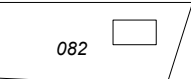

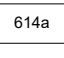
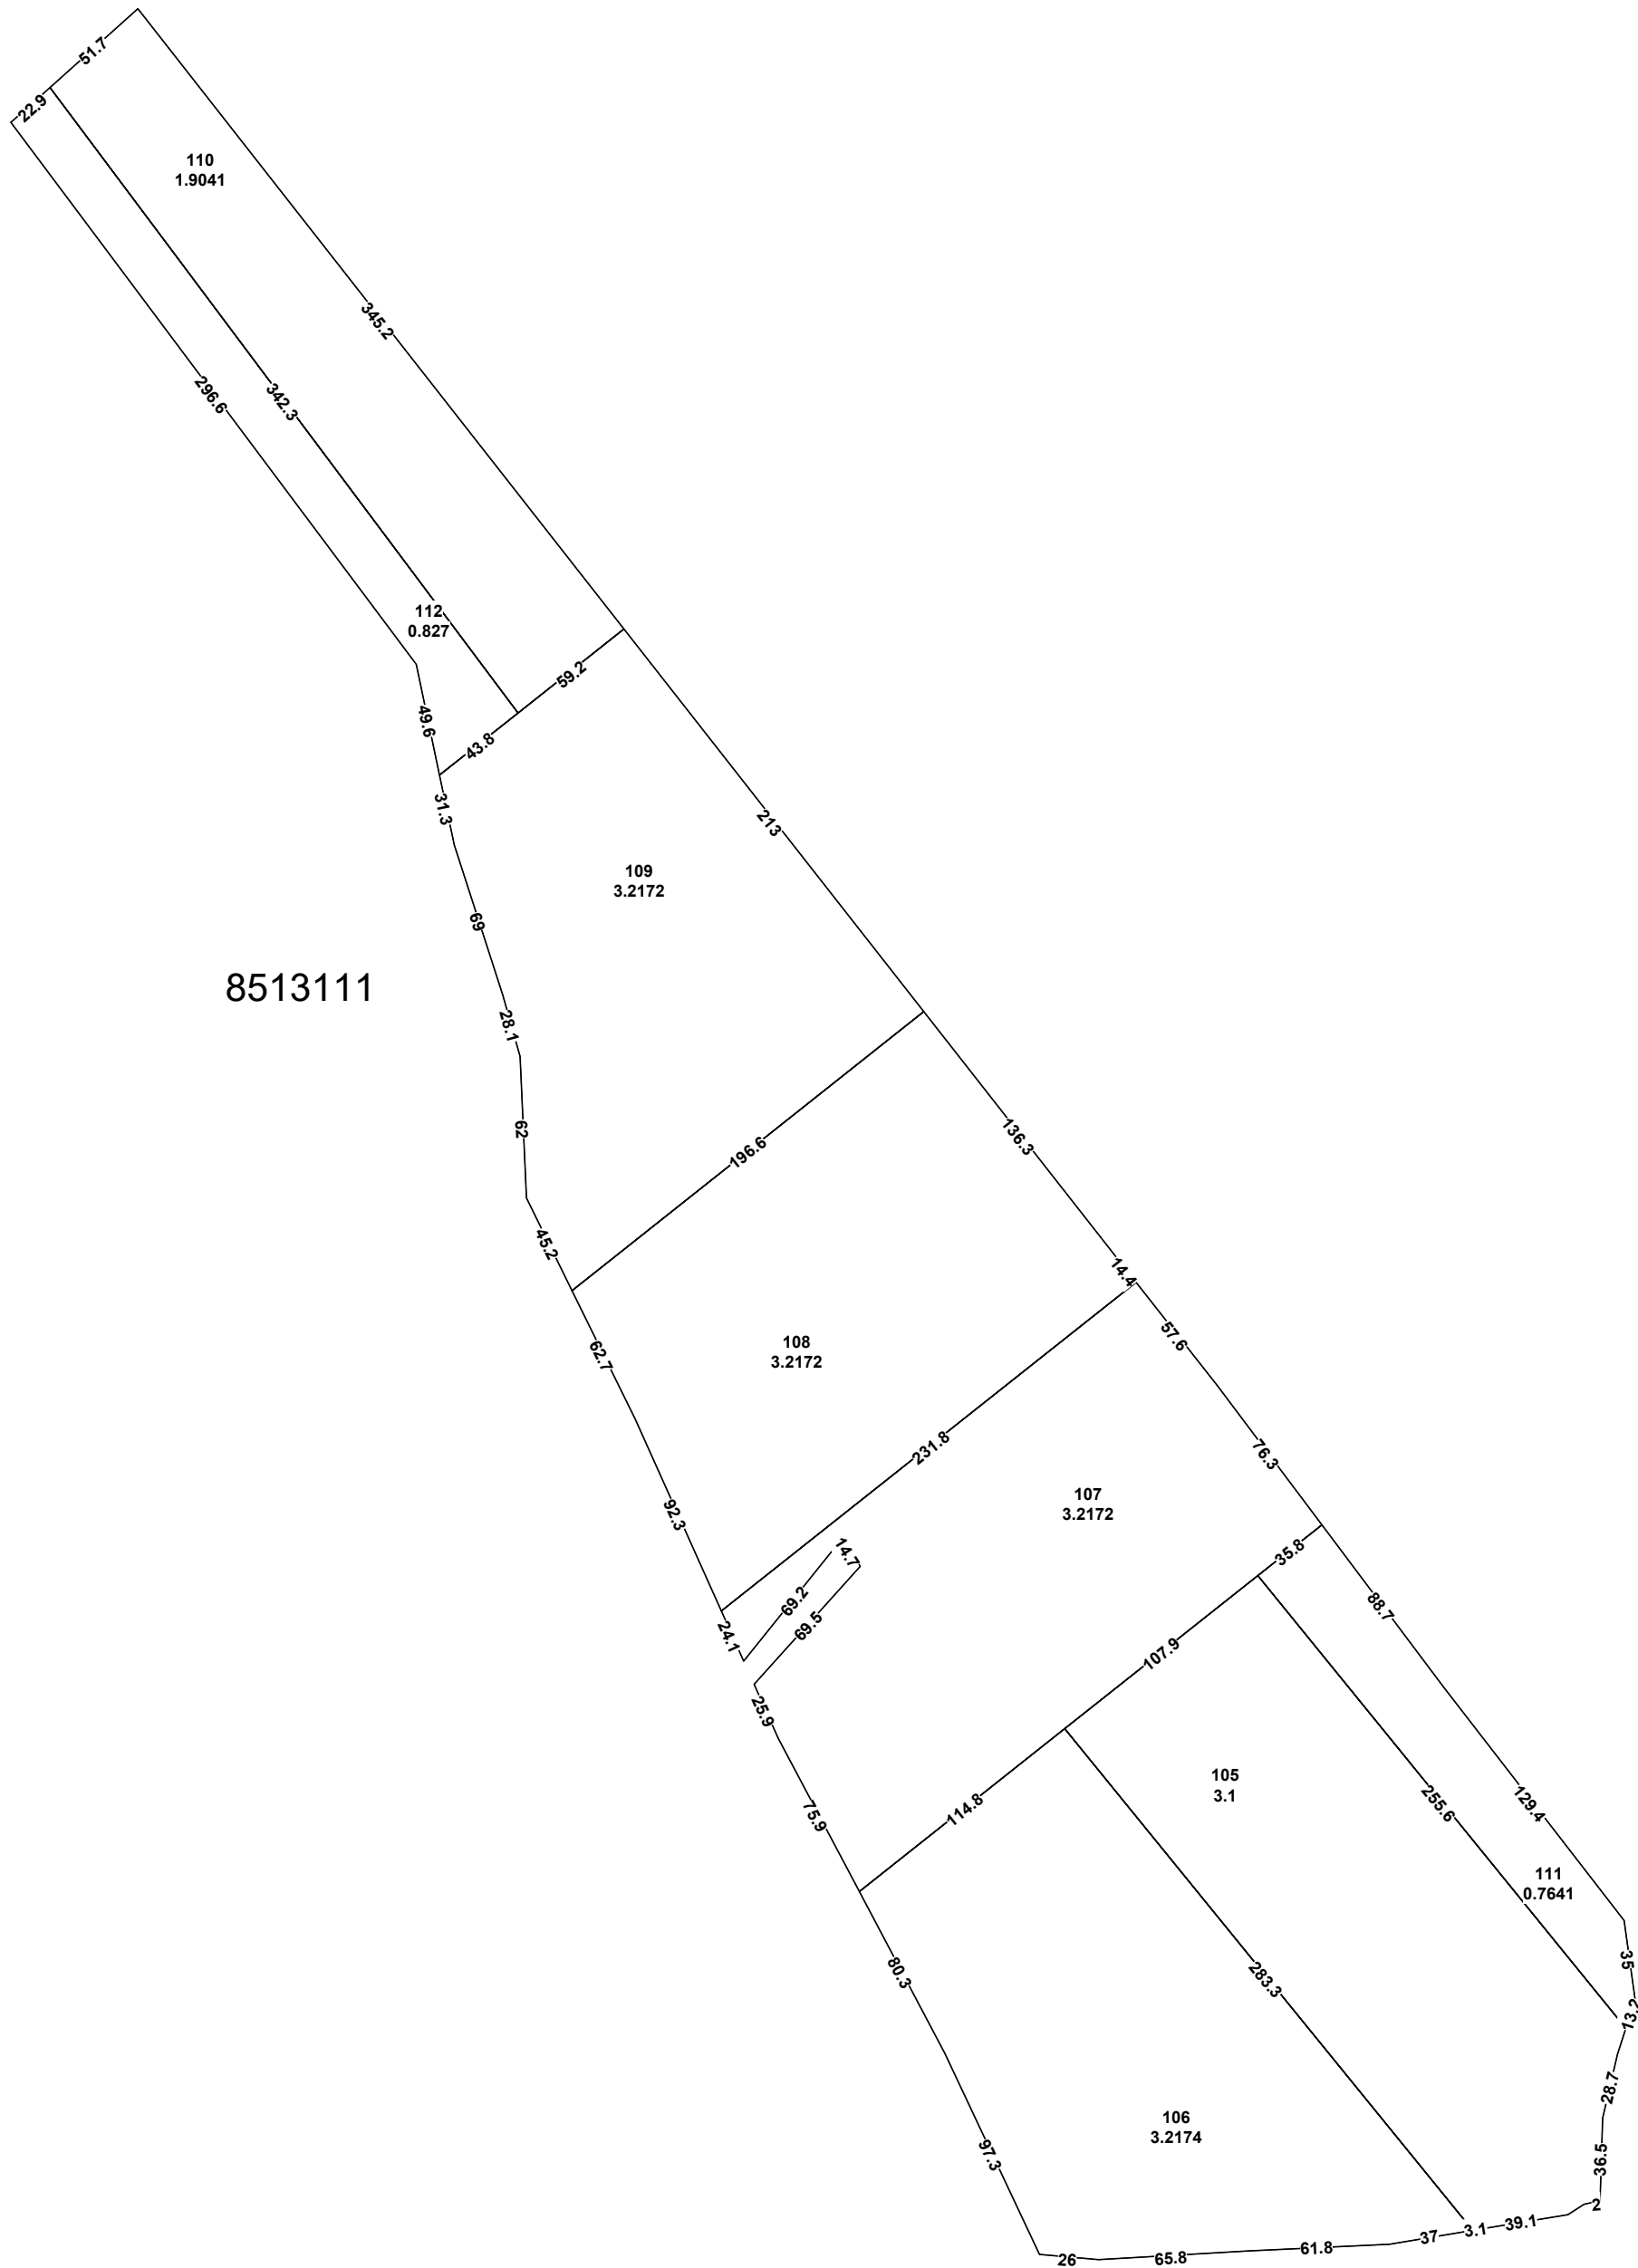


Directorul firmei _____/semnătura/
Specialistul licențiat _____/semnătura/
Planul cadastral întocmit de _____/semnătura/
Data tipării:06.03.2023

Scara 1:80000

- SEMNE CONVENȚIONALE
-  - numărul cadastral al parcelei
 -   - numărul poștal
 - 8513101** - codul cadastral al sectorul



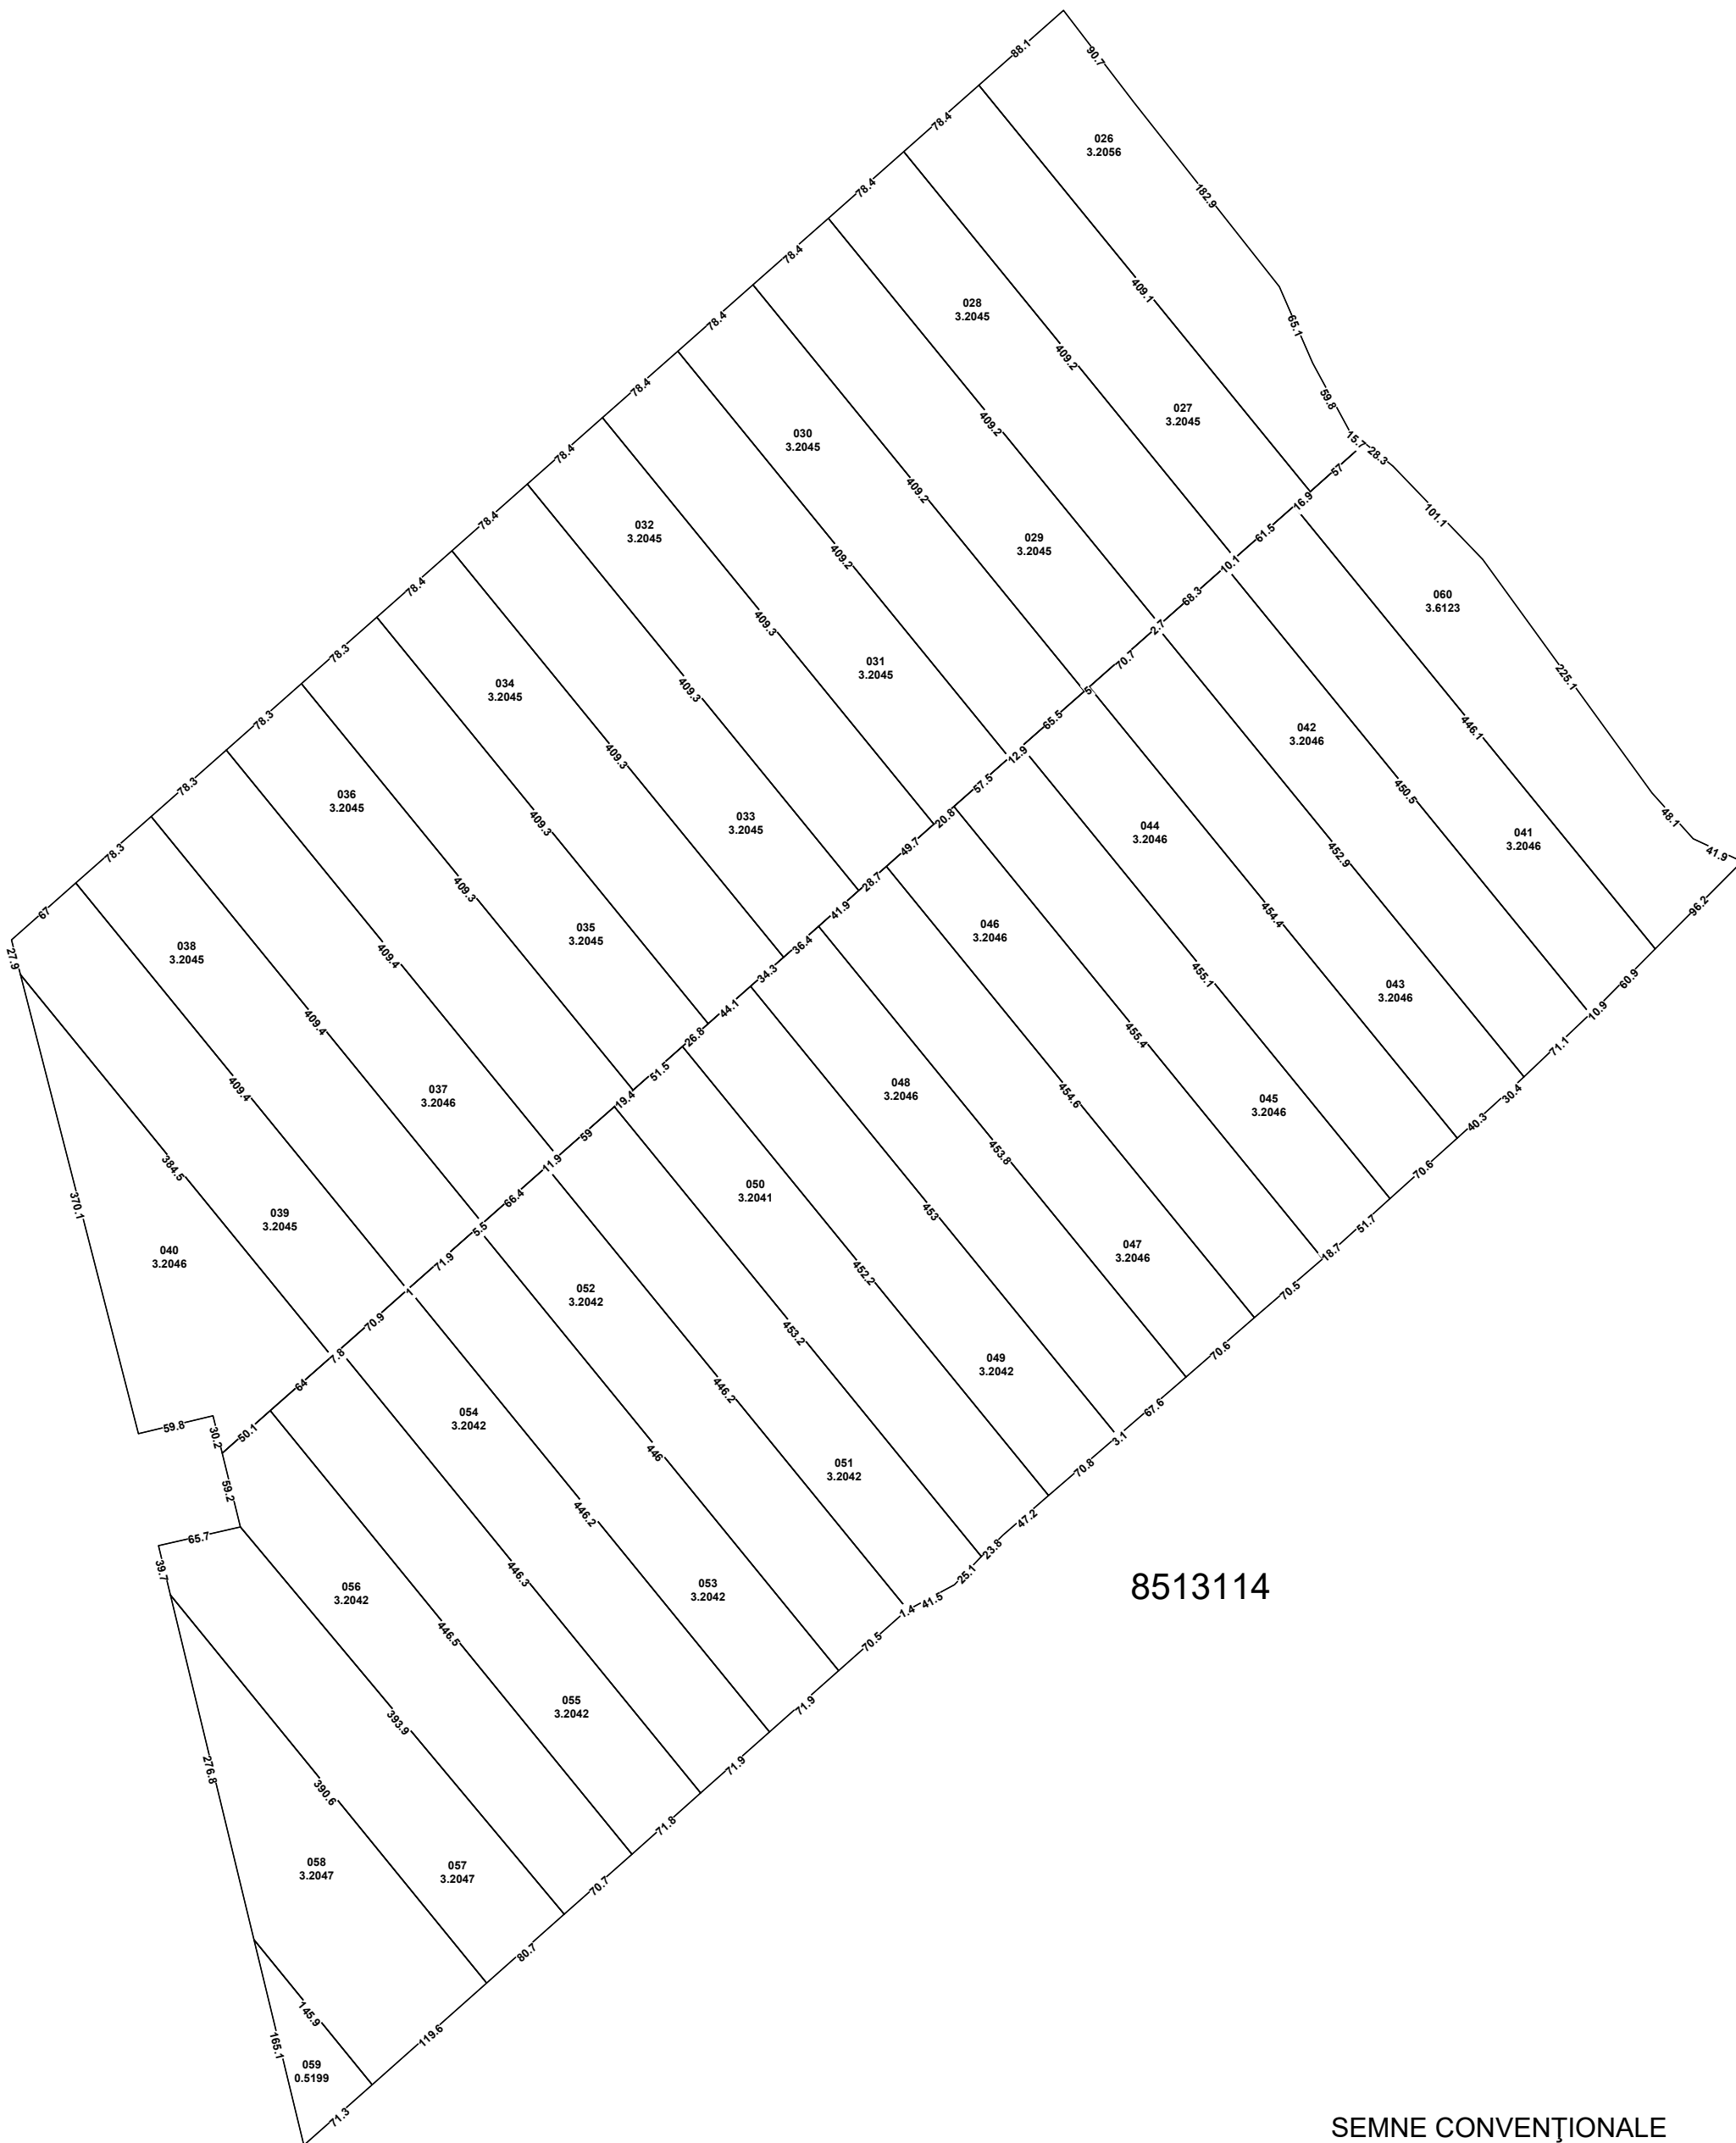
8513111

SEMNE CONVENȚIONALE

- 082 - numărul cadastral al parcelei
- numărul poștal
- 8513111** - codul cadastral al sectorul

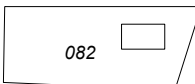

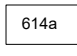
Directorul firmei _____/semnătura/
Specialistul licențiat _____/semnătura/
Planul cadastral întocmit de _____/semnătura/
Data tipăririi: 06.03.2023

Scara 1:30000



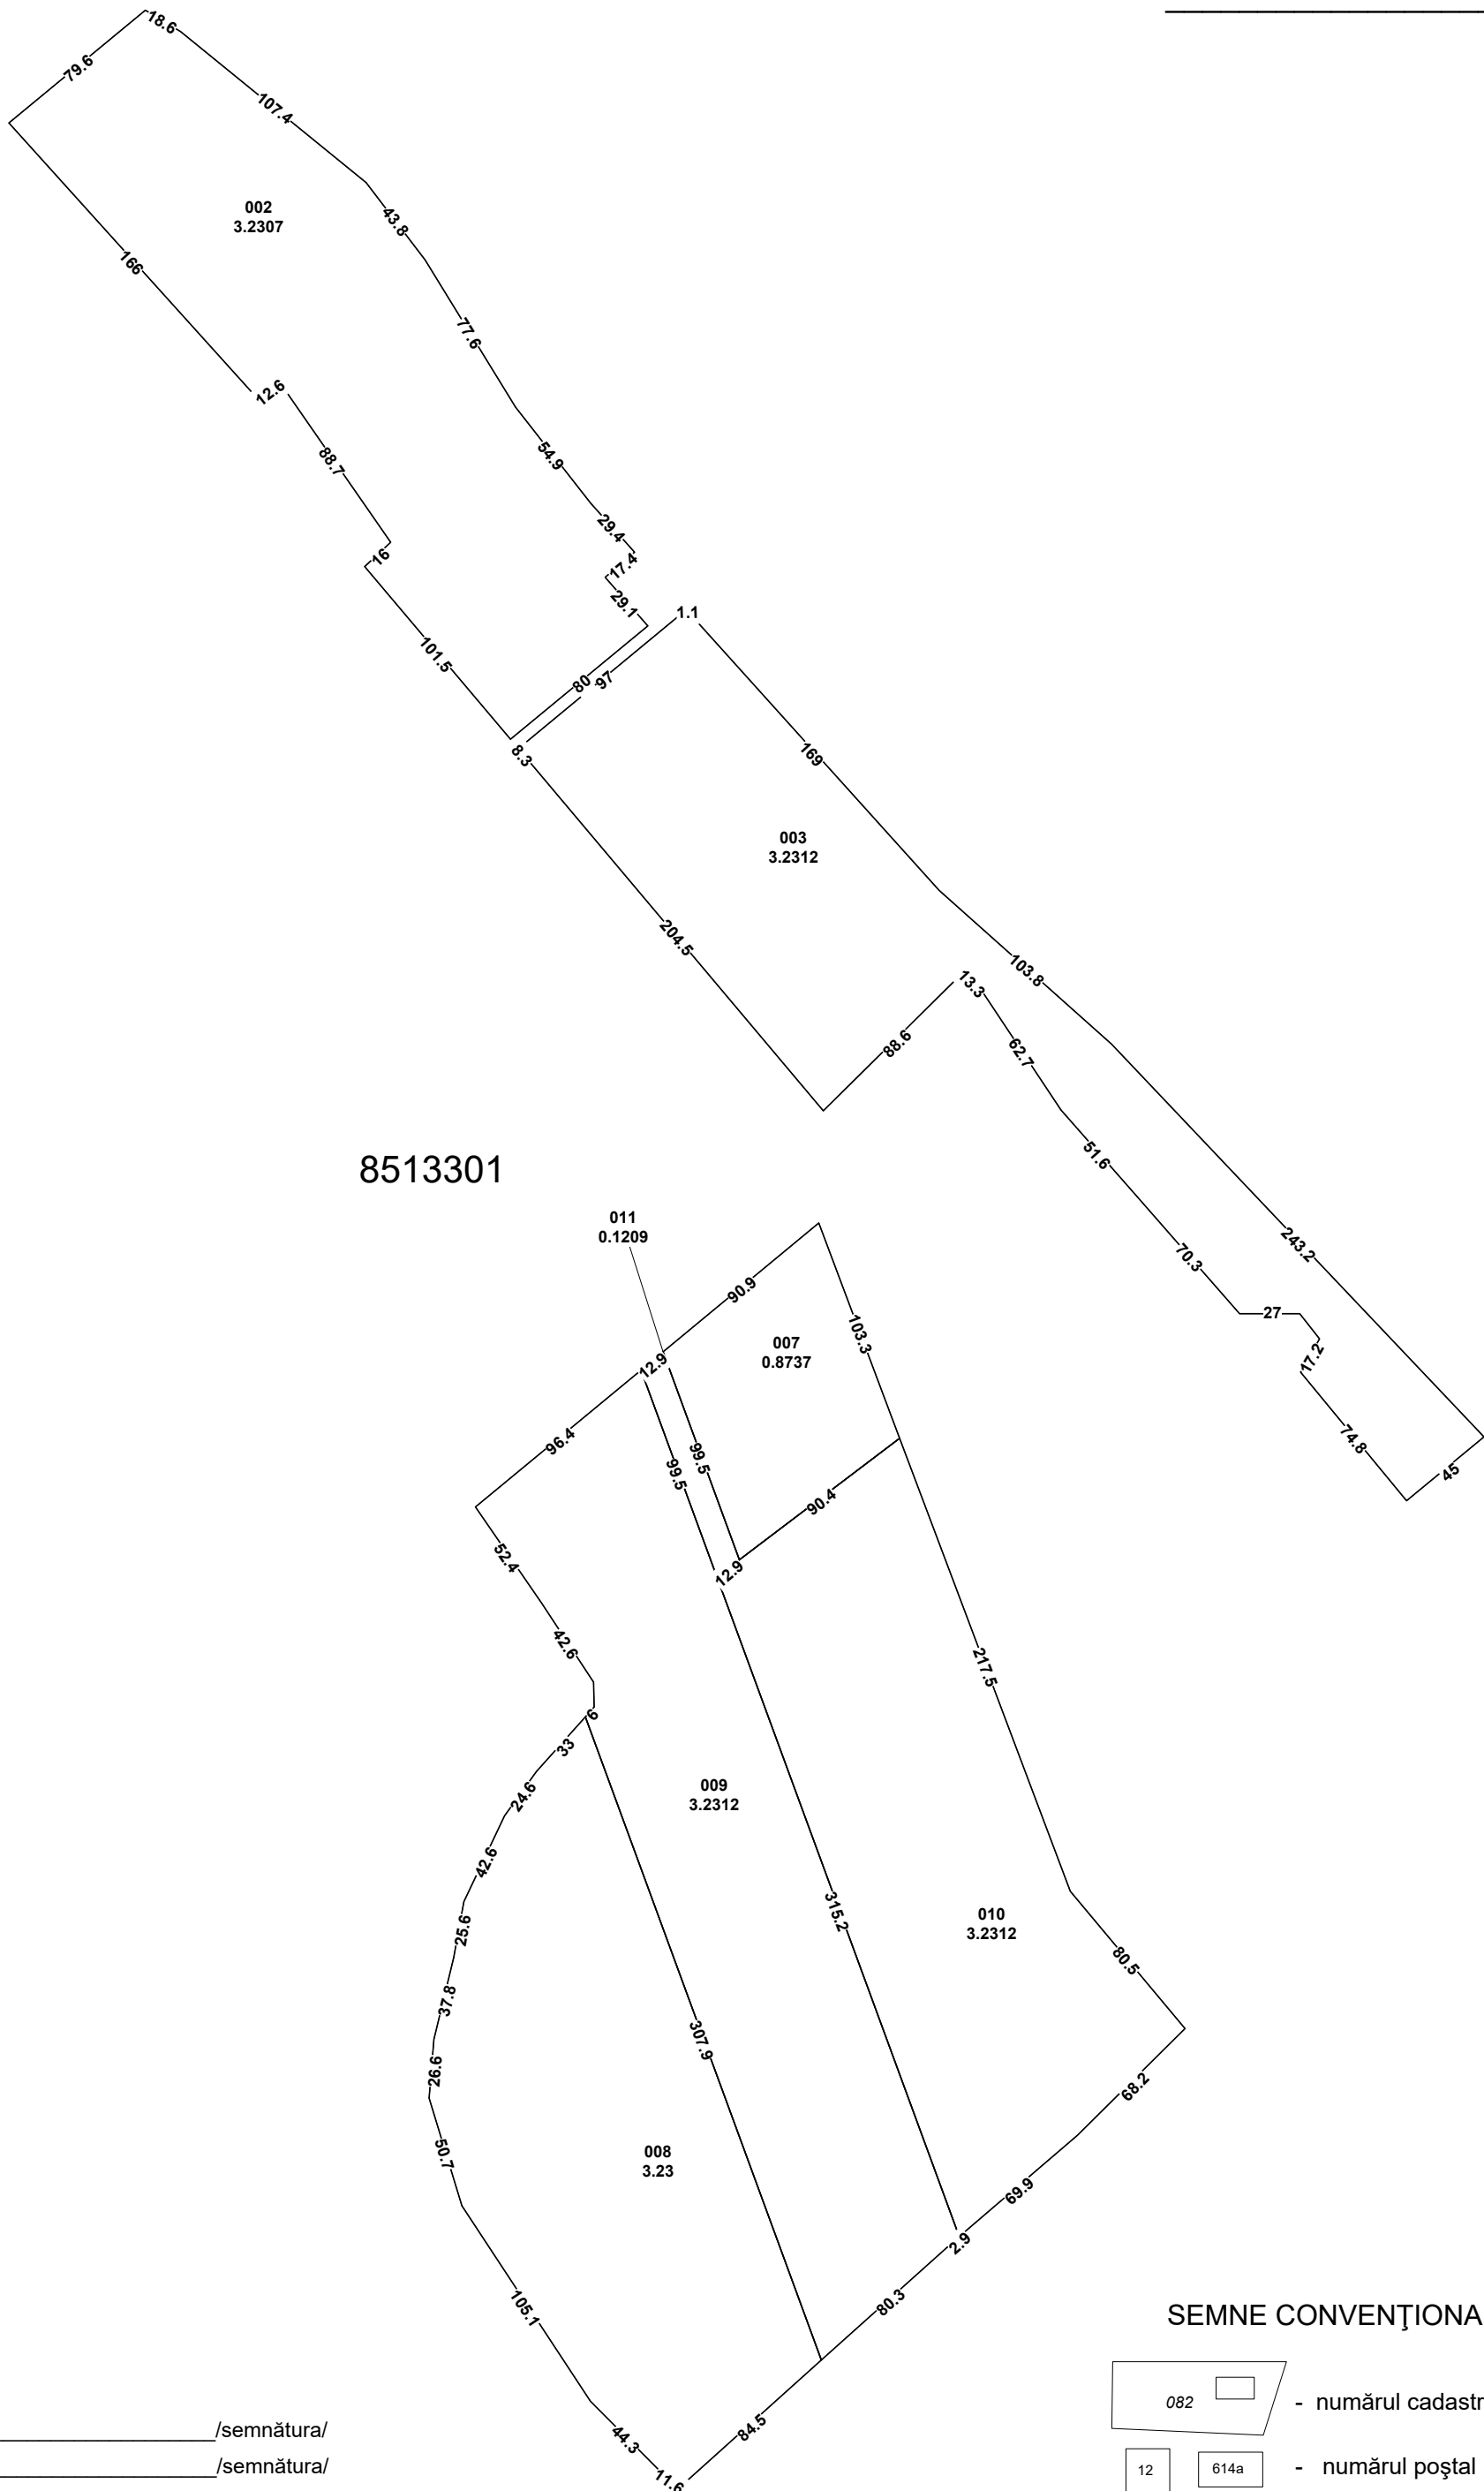
8513114

SEMNE CONVENȚIONALE

-  082 - numărul cadastral al parcelei
-  12  614a - numărul poștal
- 8513114 - codul cadastral al sectorul

Directorul firmei _____/semnătura/
Specialistul licențiat _____/semnătura/
Planul cadastral întocmit de _____/semnătura/
Data tipării:06.03.2023

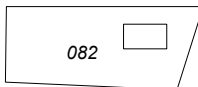

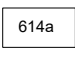
Scara 1:50000

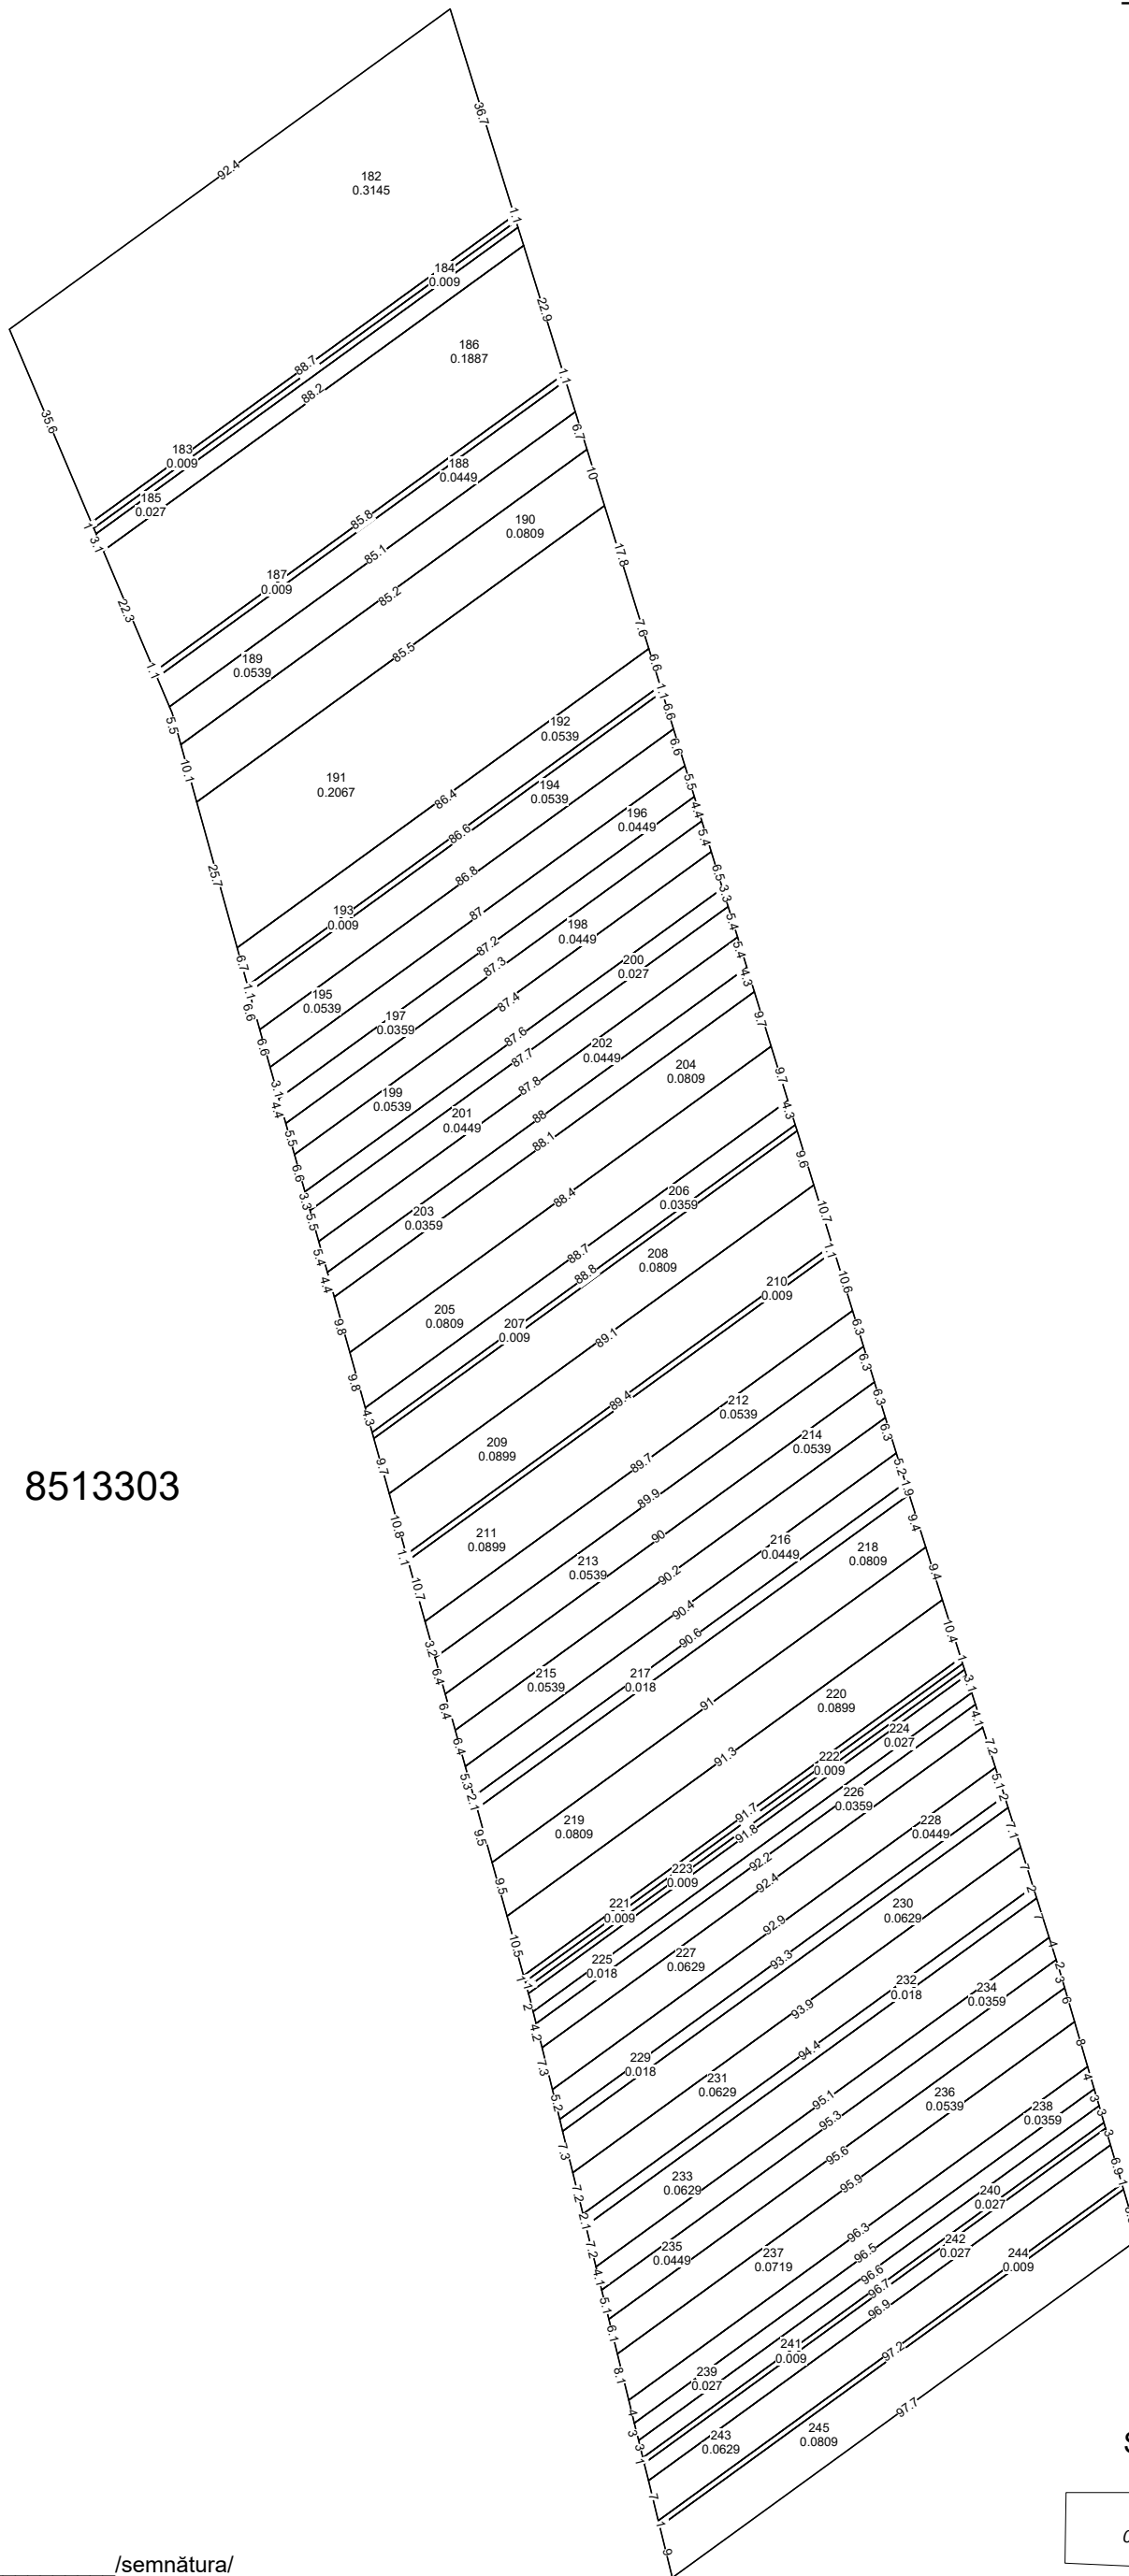


Directorul firmei _____/semnătura/
Specialistul licențiat _____/semnătura/
Planul cadastral întocmit de _____/semnătura/
Data tipării: 06.03.2023

Scara 1:30000

SEMNE CONVENȚIONALE

-  082 - numărul cadastral al parcelei
-  12  614a - numărul poștal
- 8513301 - codul cadastral al sectorul

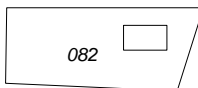
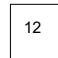
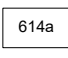


8513303

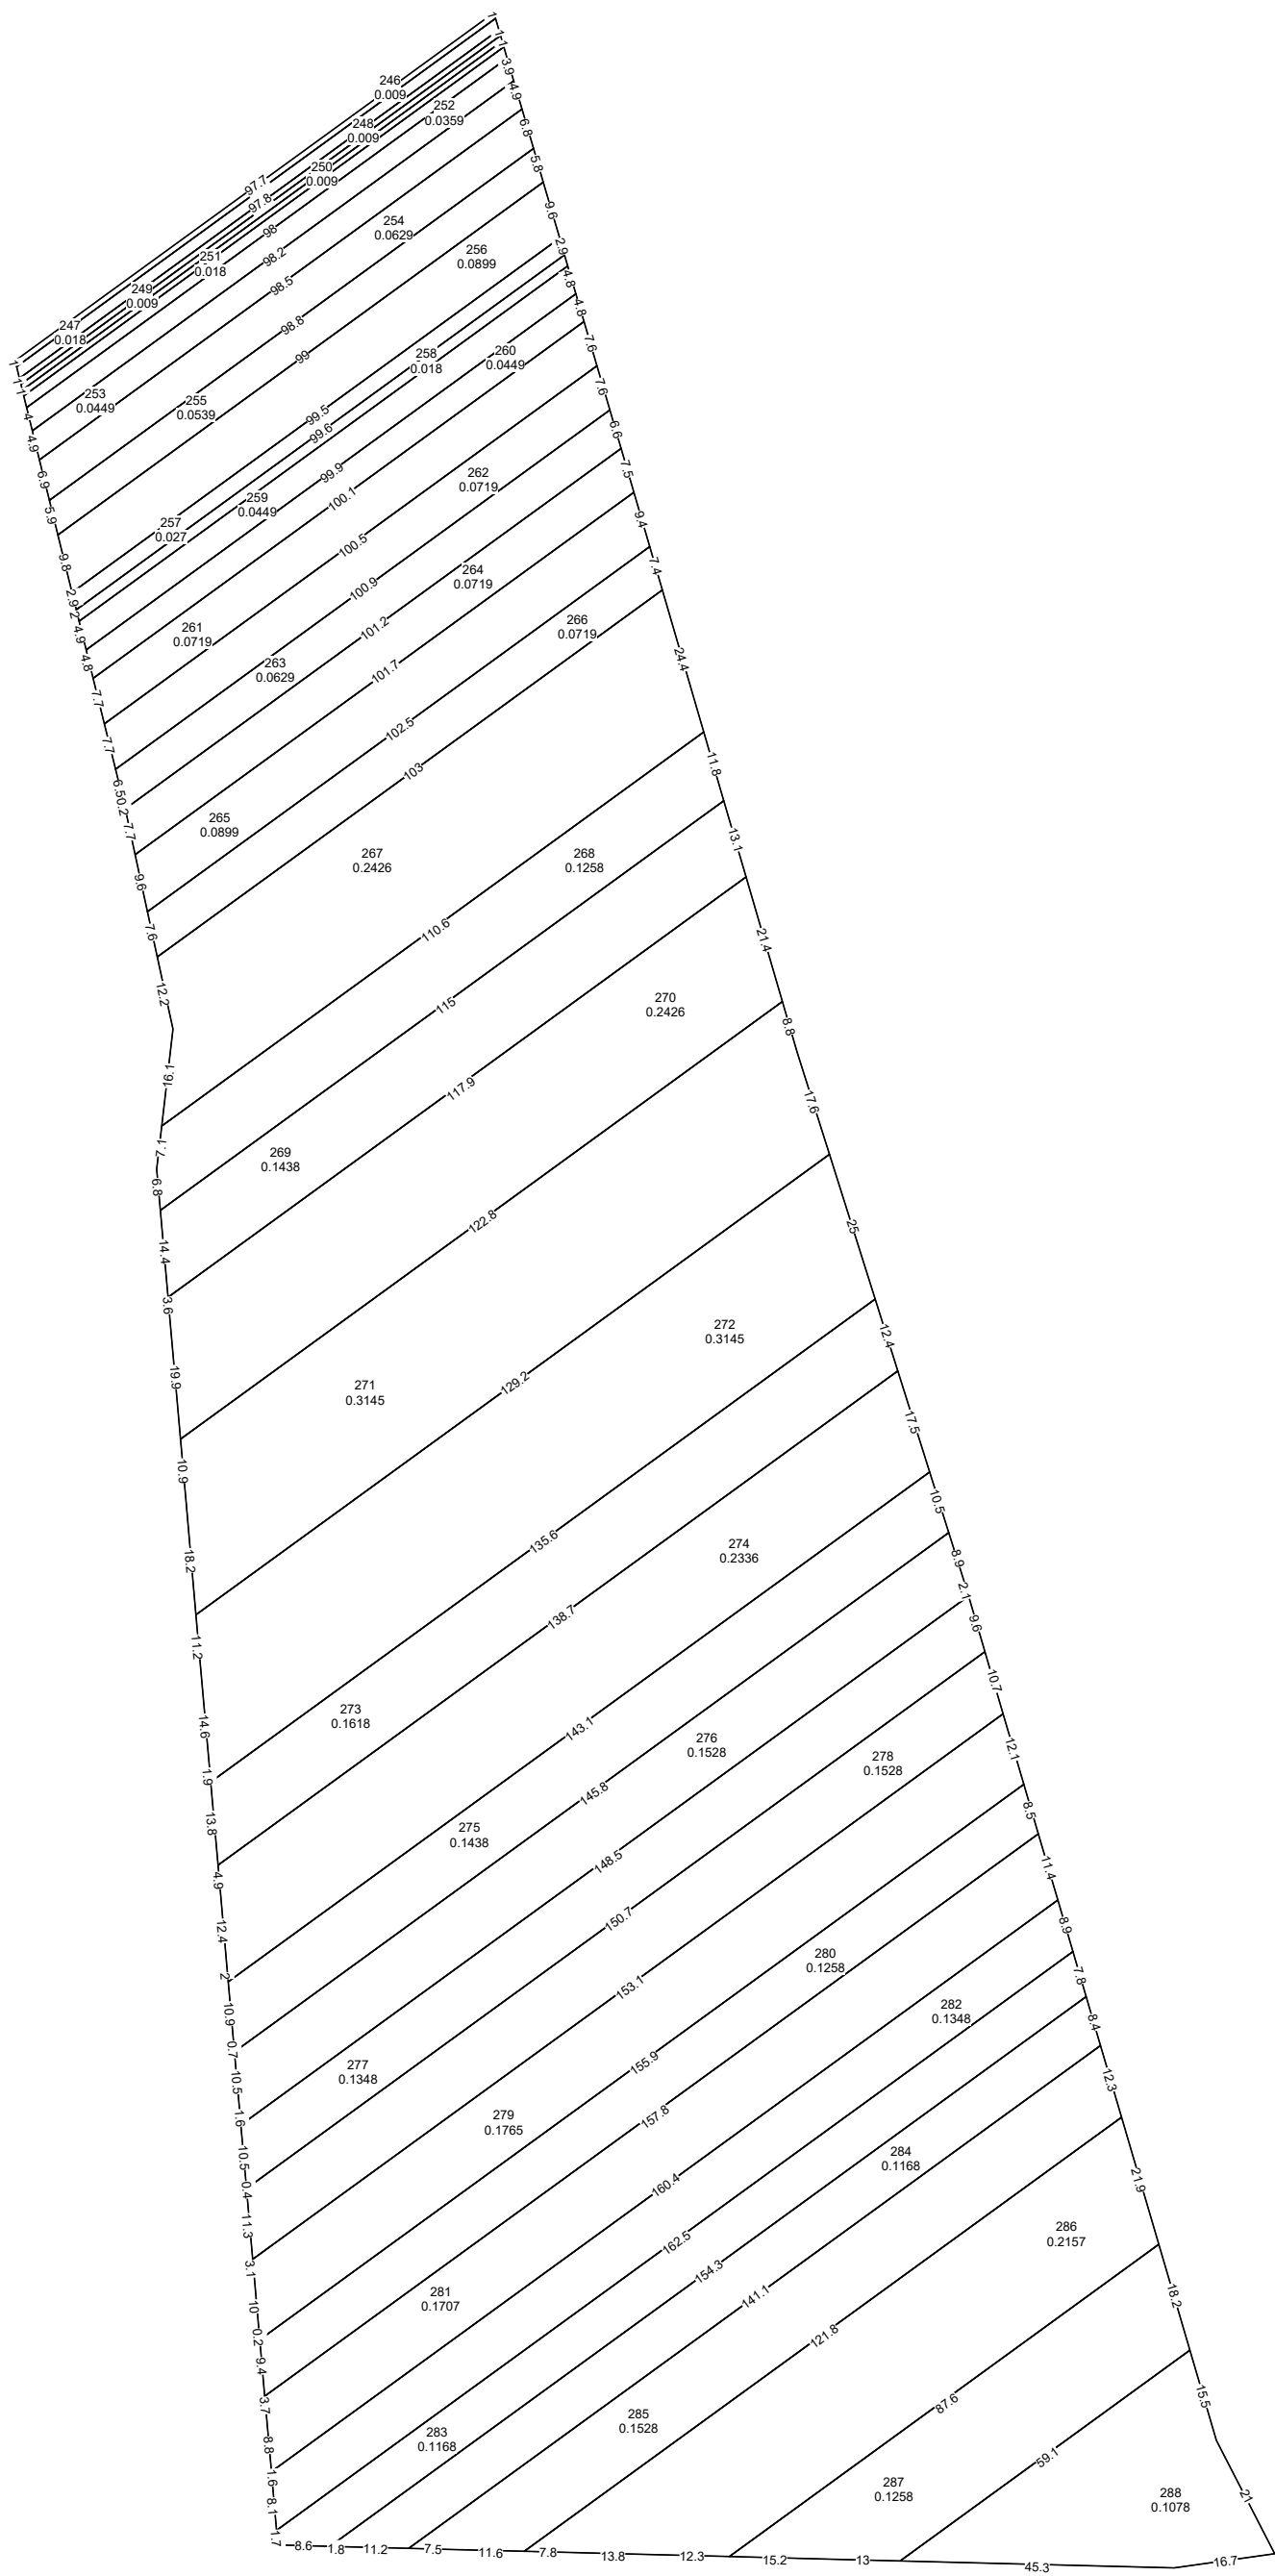
Directorul firmei _____/semnătura/
Specialistul licențiat _____/semnătura/
Planul cadastral întocmit de _____/semnătura/
Data tipării:06.03.2023

Scara 1:2000

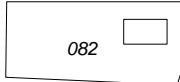
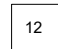
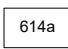
SEMNE CONVENȚIONALE

-  - numărul cadastral al parcelei
-   - numărul poștal
- 8513303** - codul cadastral al sectorul

8513303



SEMNE CONVENȚIONALE

-  - numărul cadastral al parcelei
-   - numărul poștal
- 8513303** - codul cadastral al sectorul

Directorul firmei _____/semnătura/
Specialistul licențiat _____/semnătura/
Planul cadastral întocmit de _____/semnătura/
Data tipării:06.03.2023

Scara 1:2000